
 SEDE REGIONALE PER L'UMBRIA via Mario Angeliotti 90-08100 PERUGIA-041.075/50371		rapp. 1:100
SEDE TERRA <small>nome file: terra_01.dwg</small>	matricola data 22.02.96 099-03.05.11 099-	elaborato PIANO TERRA
l'operatore C.A.D. g.budelli	lavoro RISTRUTTURAZIONE UFFICI STATO ATTUALE	dimens. 55x38 fov. 1
file-nome: TR\STAZIONE\TERRA		

ALLEGATO 4

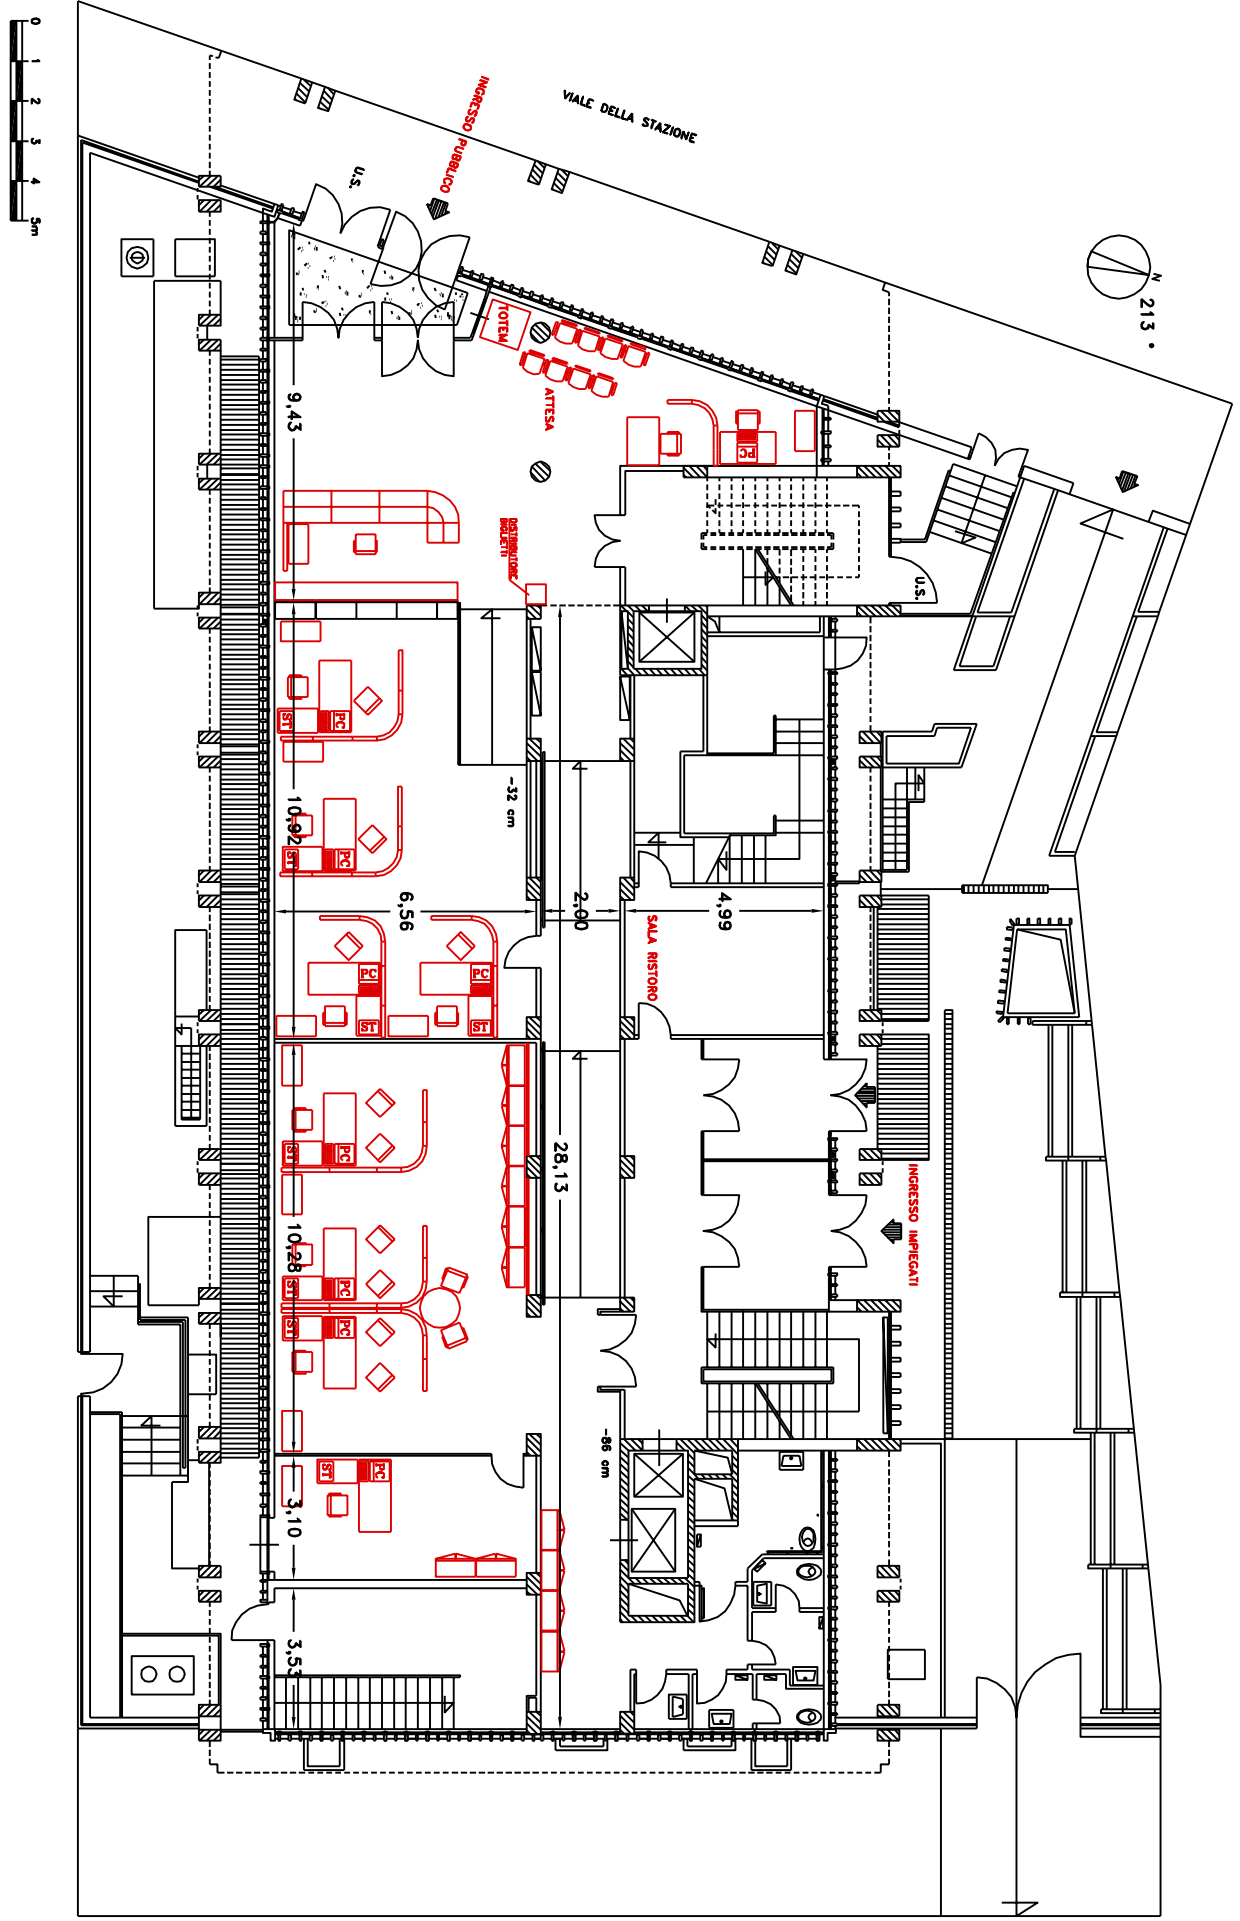

VIA DECIO MASSIMO