



matricola	data 22.02.96 099. 02.09.11 099.	elaborato PIANO TERRA	rapp. 1:100
l'operatore c.a.d. g.budelli	lavoro RISTRUTTURAZIONE UFFICI STATO DI PROGETTO	fav. 2	dimens. 55x38
file-name: TR\STAZIONE\TERRAP			


ALLEGATO 4

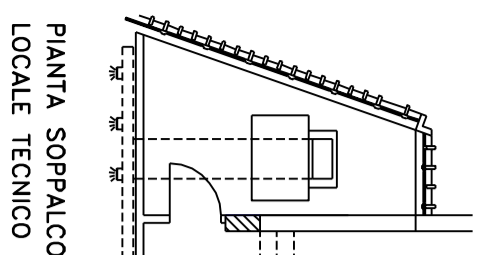


PIANTA SOPPALCO
 LOCALE TECNICO

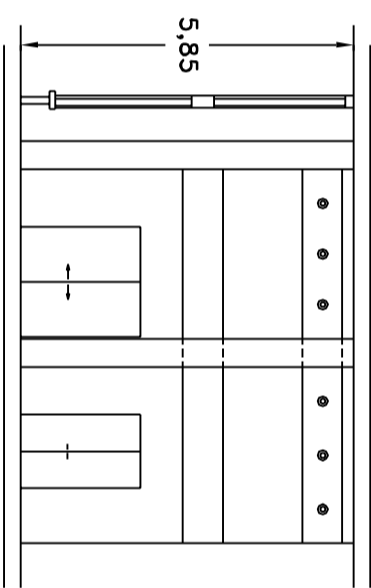

SEZIONE D-D

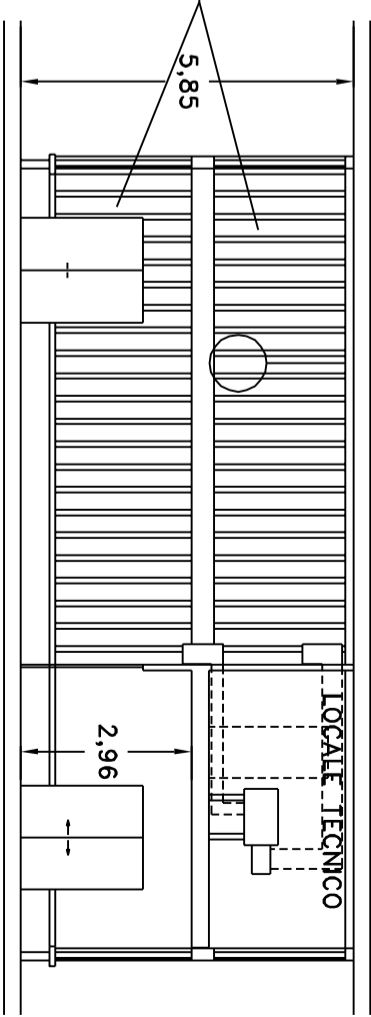

SEZIONE E-E

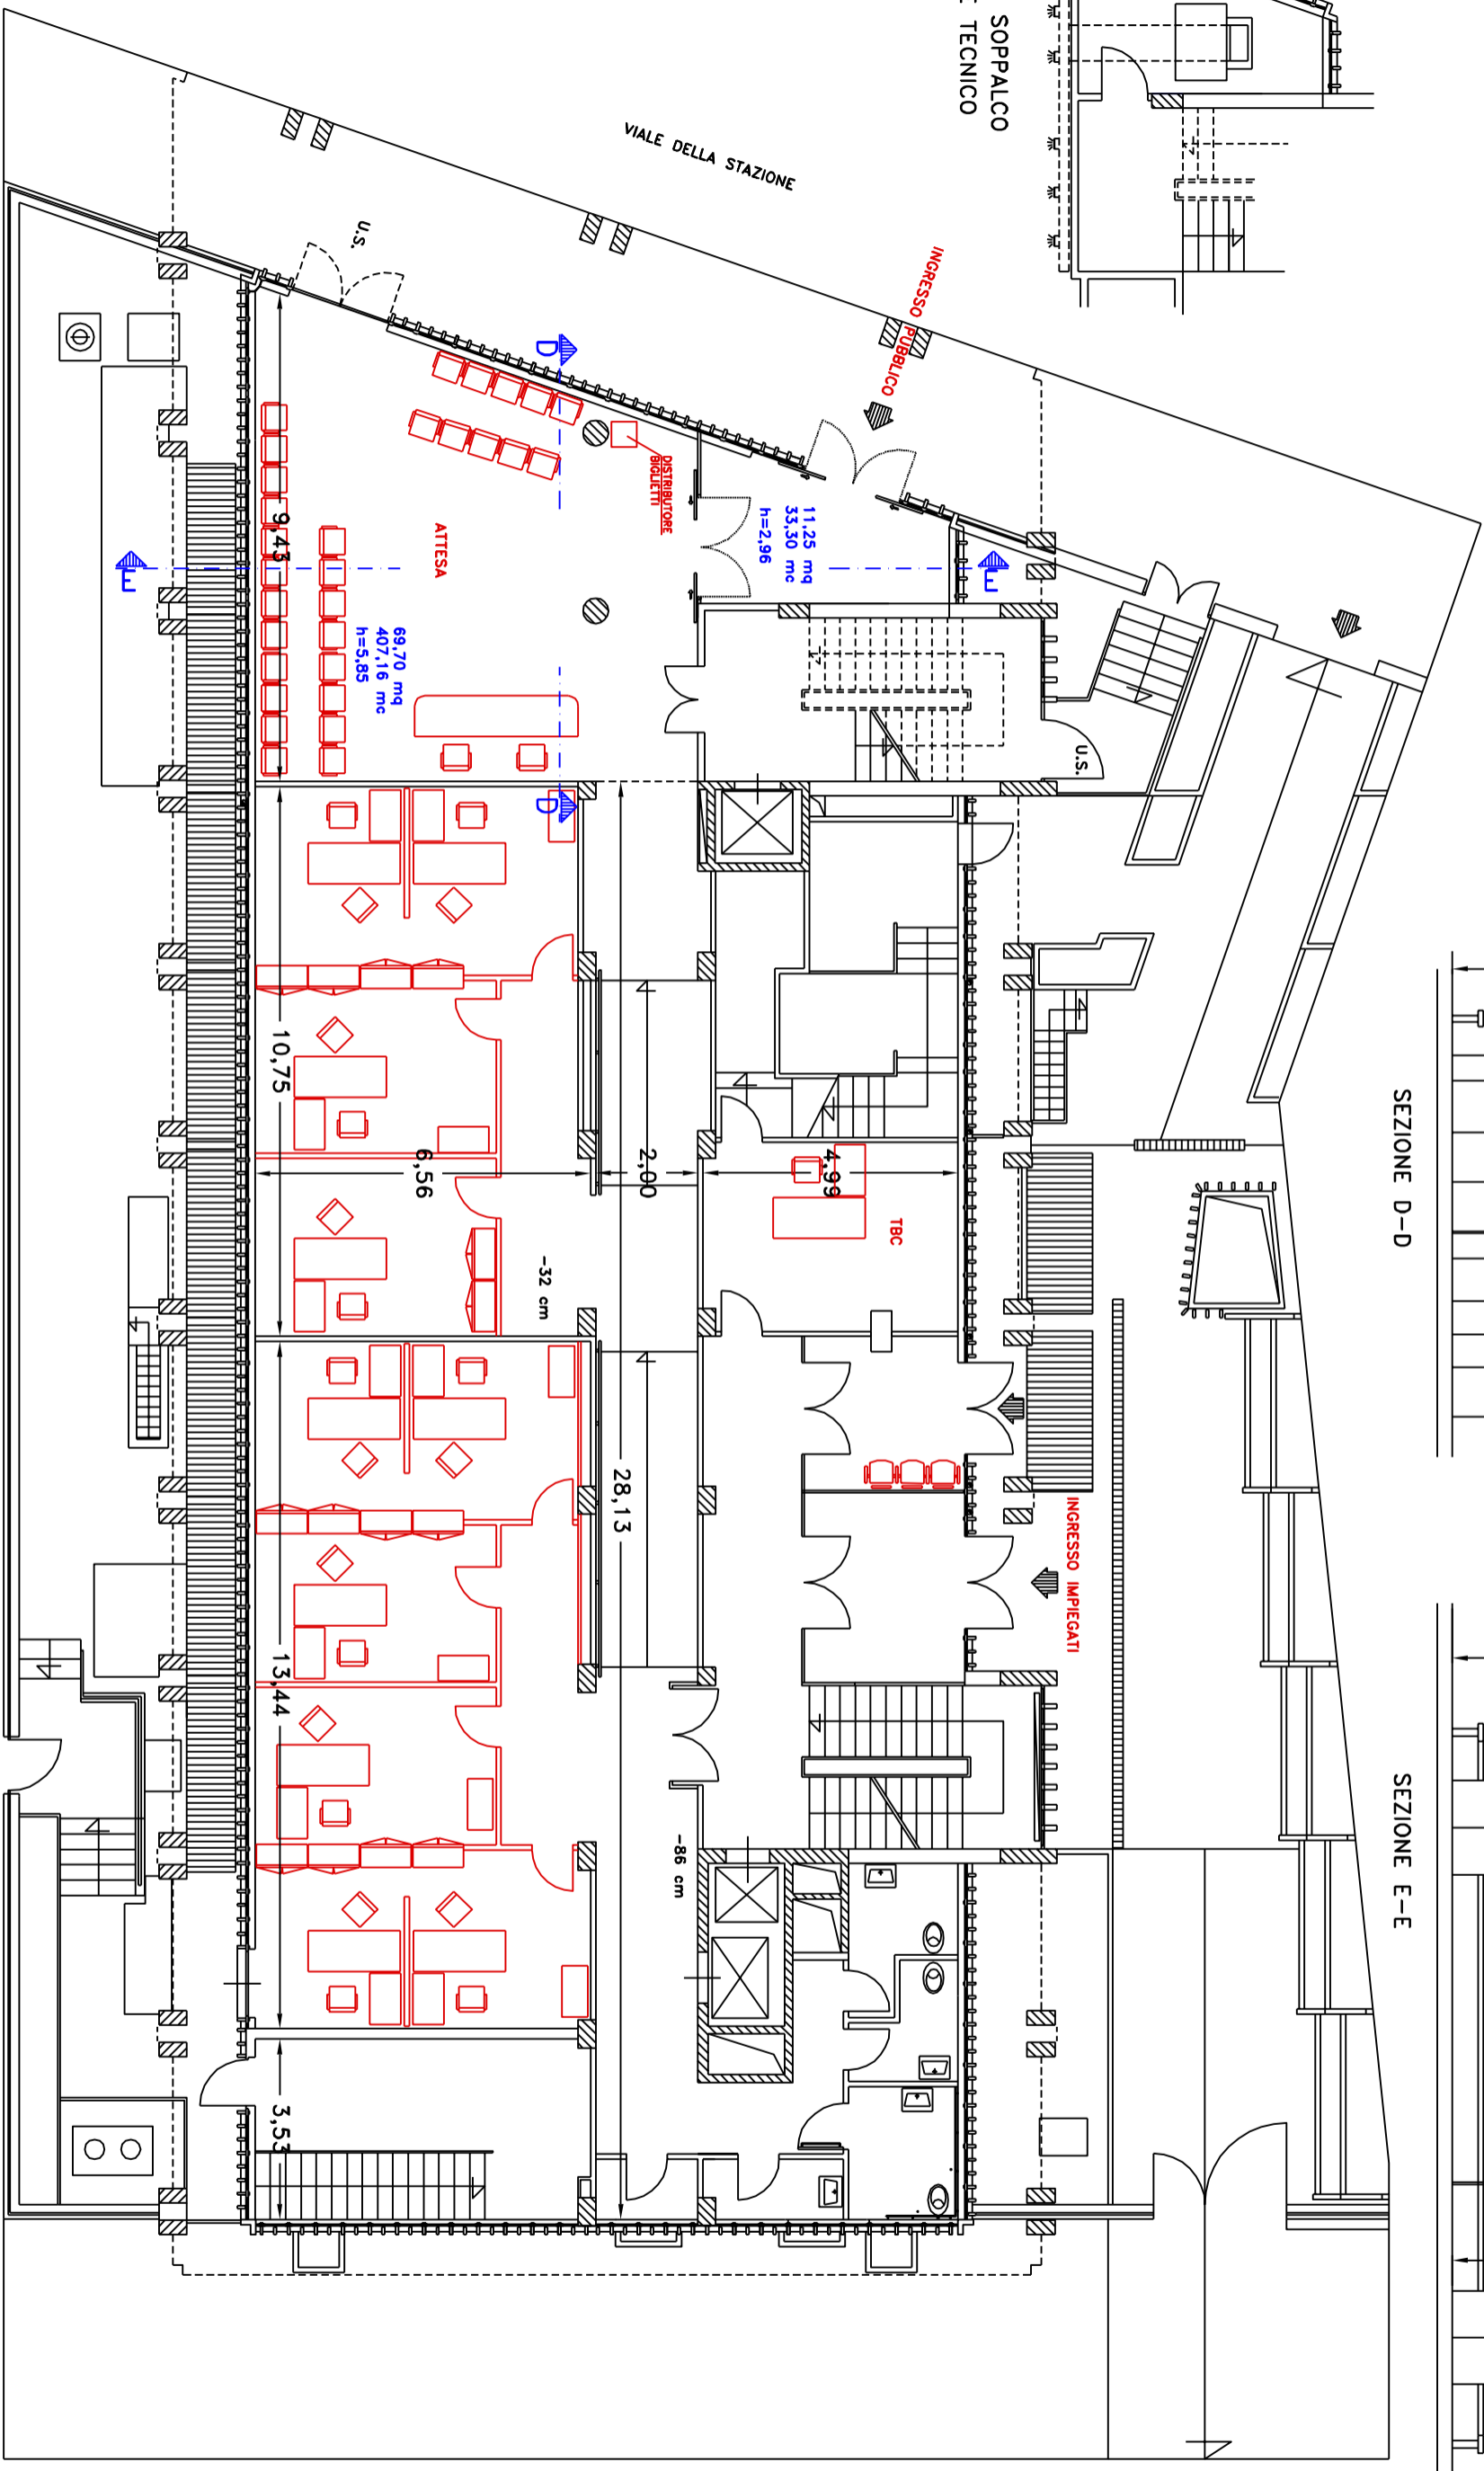

VIA DECIO MASSIMO

