












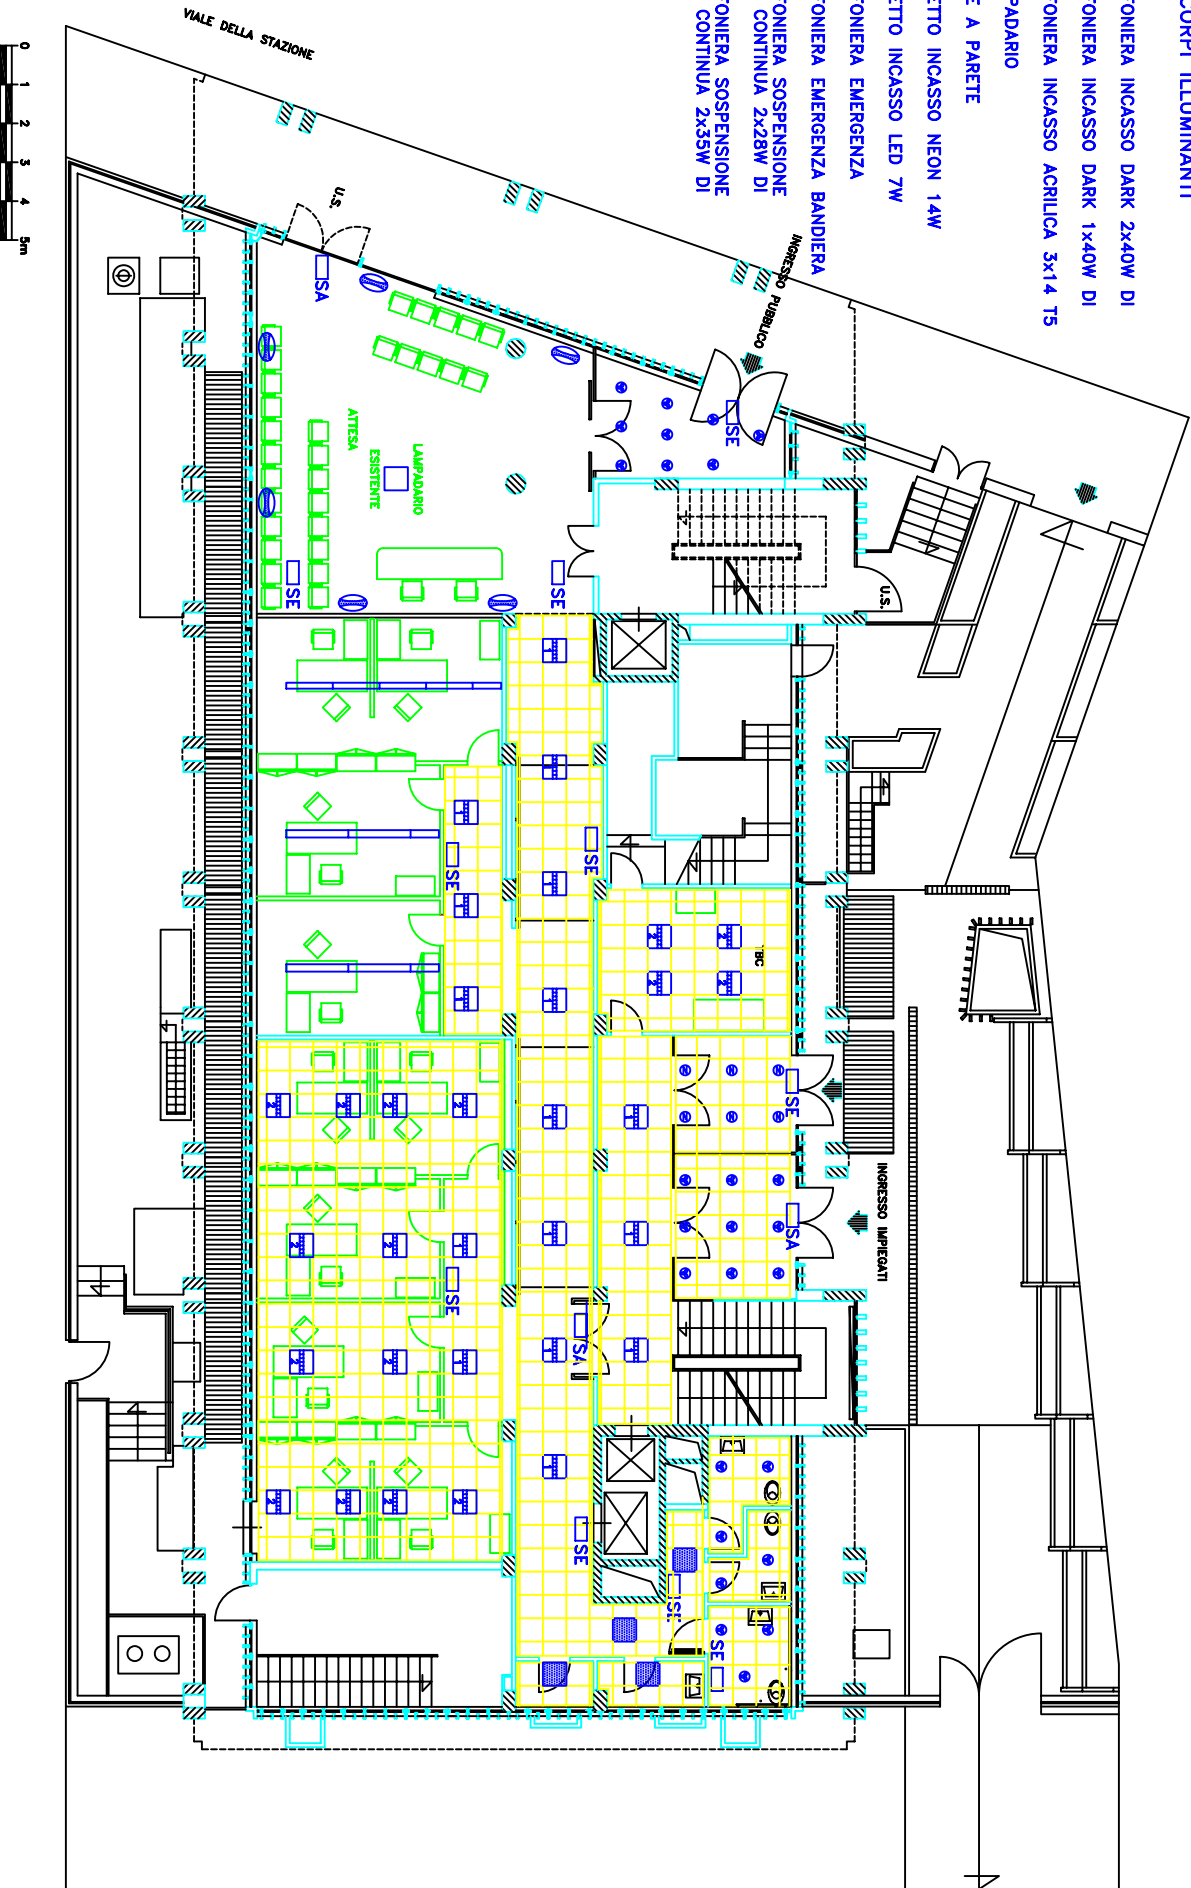
		SEDE REGIONALE PER L'UMBRIA	rapp.
SETTORE TECNICO via Mario Angeliotti 80-06100 PERUGIA-tel.075/70371		PERIZIA L.075/70371	
matricola	data	elaborato	dimens.
	22.02.96	elaborato	
	999/12.04.10	elaborato	
	999/26.10.10	elaborato	
l'operatore C.A.B.	lavoro	RAZIONALIZZAZIONE STATO DI PROGETTO	fov.
g.budelli		IMPIANTO ILLUMINAZIONE	6.c
F.boldori			
Coordinatore u.i.r. Arch. P.Ricciardi			

CORPI ILLUMINANTI

-  PLAFONIERA INCASSO DARK 2x40W DI
-  PLAFONIERA INCASSO DARK 1x40W DI
-  PLAFONIERA INCASSO ACRILICA 3x14 T5
-  LAMPADARIO
-  LUCE A PARETE
-  FARETTO INCASSO NEON 14W
-  FARETTO INCASSO LED 7W
-  PLAFONIERA EMERGENZA
-  PLAFONIERA EMERGENZA BANDIERA
-  PLAFONIERA SOSPENSIONE
-  FILA CONTINUA 2x28W DI
-  PLAFONIERA SOSPENSIONE
-  FILA CONTINUA 2x35W DI



VIA DECIO MASSIMO