
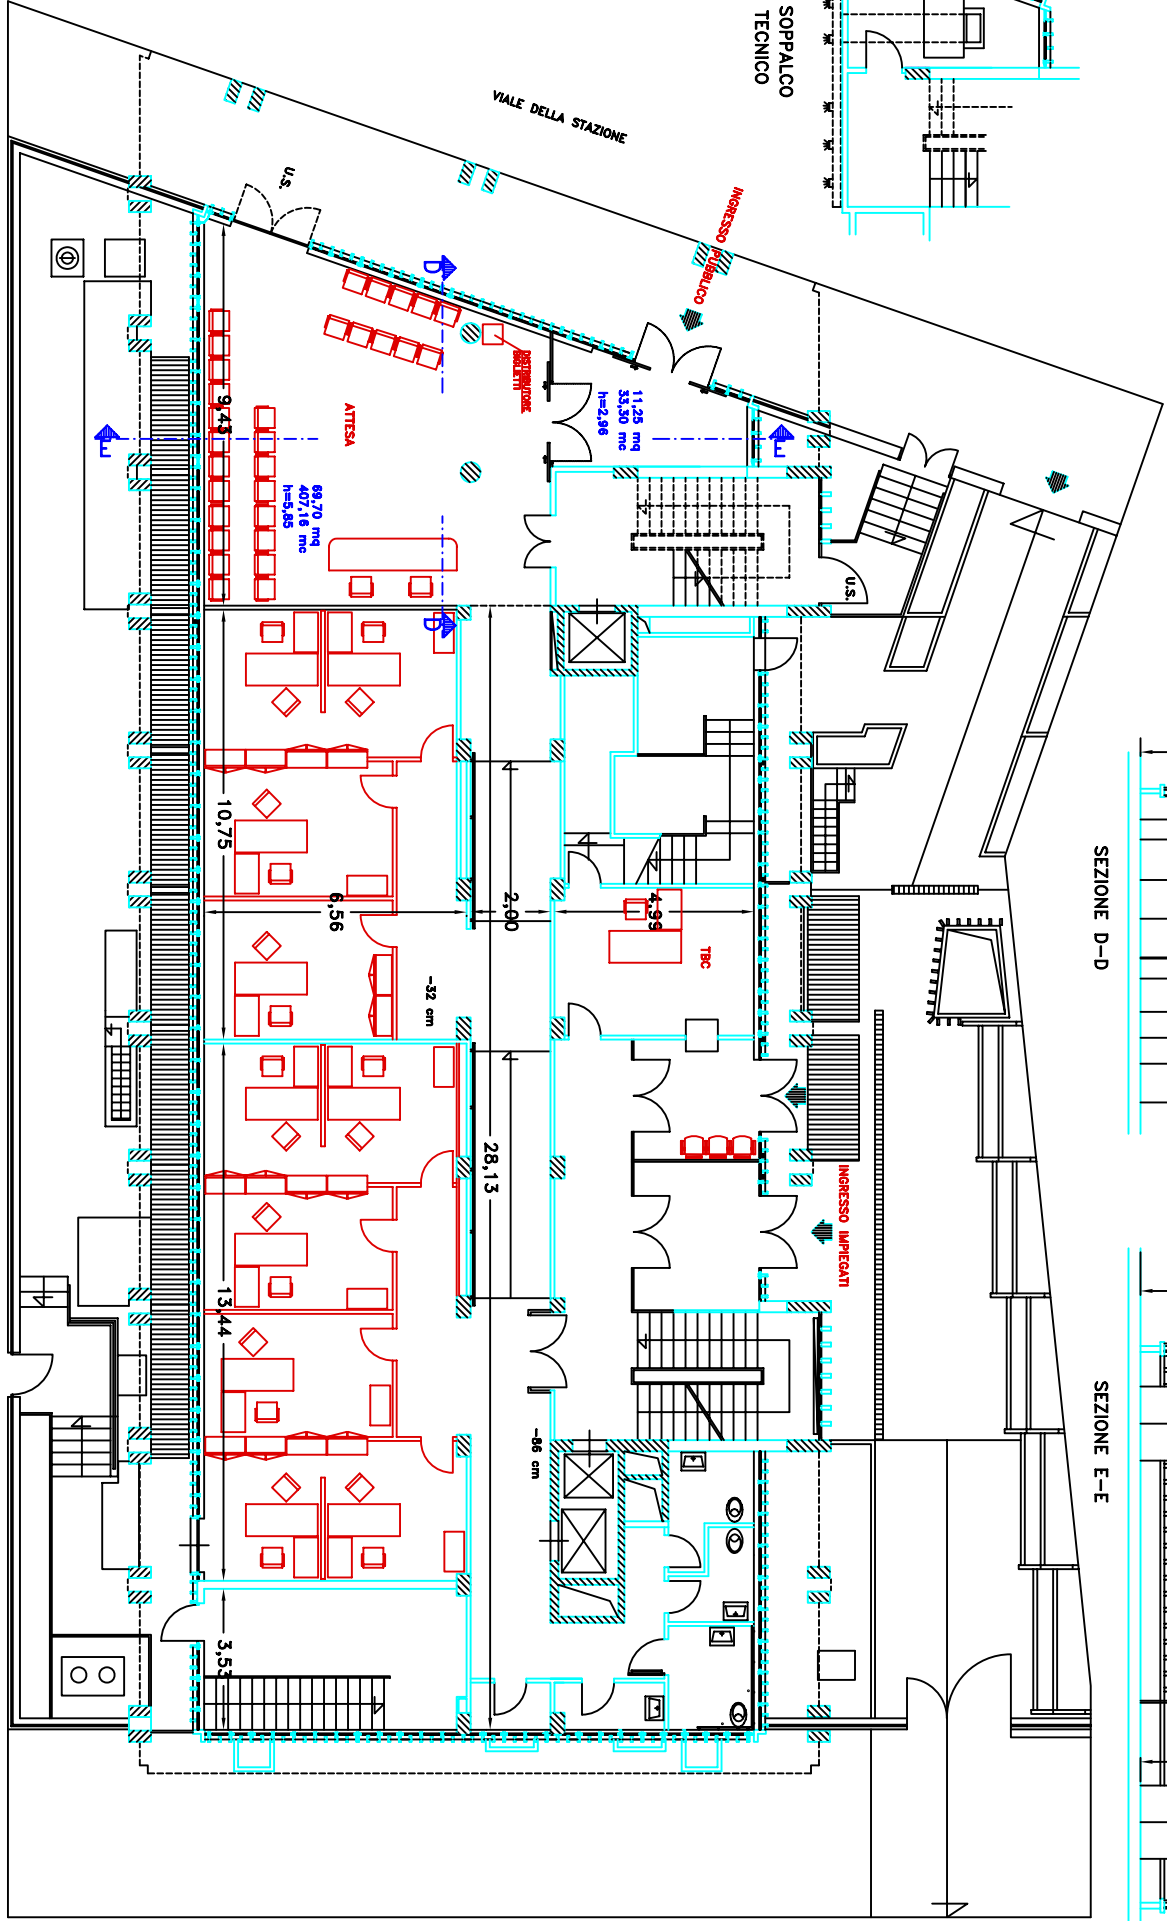


SEDE REGIONALE PER L'UMBRIA via Mario Angiolini 90-06100 PERUGIA-tel.079/90371	rappr. 1:100
SEZIONE TECNICO EDILIZIO date 22.02.96 999-02.09.11	dimens. 55x38
matricola SEDE TERMI VIALE DELLA STAZIONE, 9 999-	PIANO TERRA
l'operatore C.A.D. g. budelli	lavoro RISTRUTTURAZIONE UFFICI IMPIANTO CLIMATICO INGRESSO
file-name: TR\STAZIONE\TERRAP	tdv. 5 <sup>a</sup>

PIANTA SOPPALCO  
LOCALE TECNICO

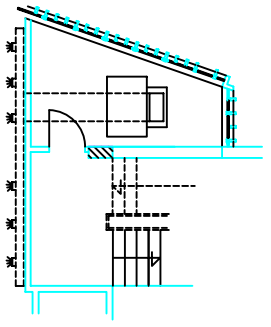

SEZIONE D-D

SEZIONE E-E

