


SEDE REGIONALE PER L'UMBRIA via Mario Angeloni 90-06100 PERUGIA-tel.079/90371	EDILIZIO TECNICO date 22.02.96 999- 21.07.11	alaborato PIANO TERRA	rapp. 1:100
SEDE TERMI VIALE DELLA STAZIONE, 9	matricola 999- 21.07.11		dimens. 55x38
l'operatore C.A.D. g.budelli	lavoro RISTRUTTURAZIONE UFFICI IMPIANTO CLIMATICO UFFICI	tdv. 5.b	
file-name: TR\STAZIONE\TERMI\UFFICI			

- VENTILCONVETTORE
PT=7,40KW PE=3,40KW
- VENTILCONVETTORE
PT=4,90KW PE=2,40KW
- VENTILCONVETTORE A CASSETTA
PT=9,50KW PE=4,00KW
- 00000
RADIATORI
- COLLETTORE
ACQUA CALDA/ACQUA REFRIGERATA
- TA
TERMOREGOLATORE
- TA
MANDATA ARIA PRIMARIA
- TA
RIPRESA ARIA VIZIATA

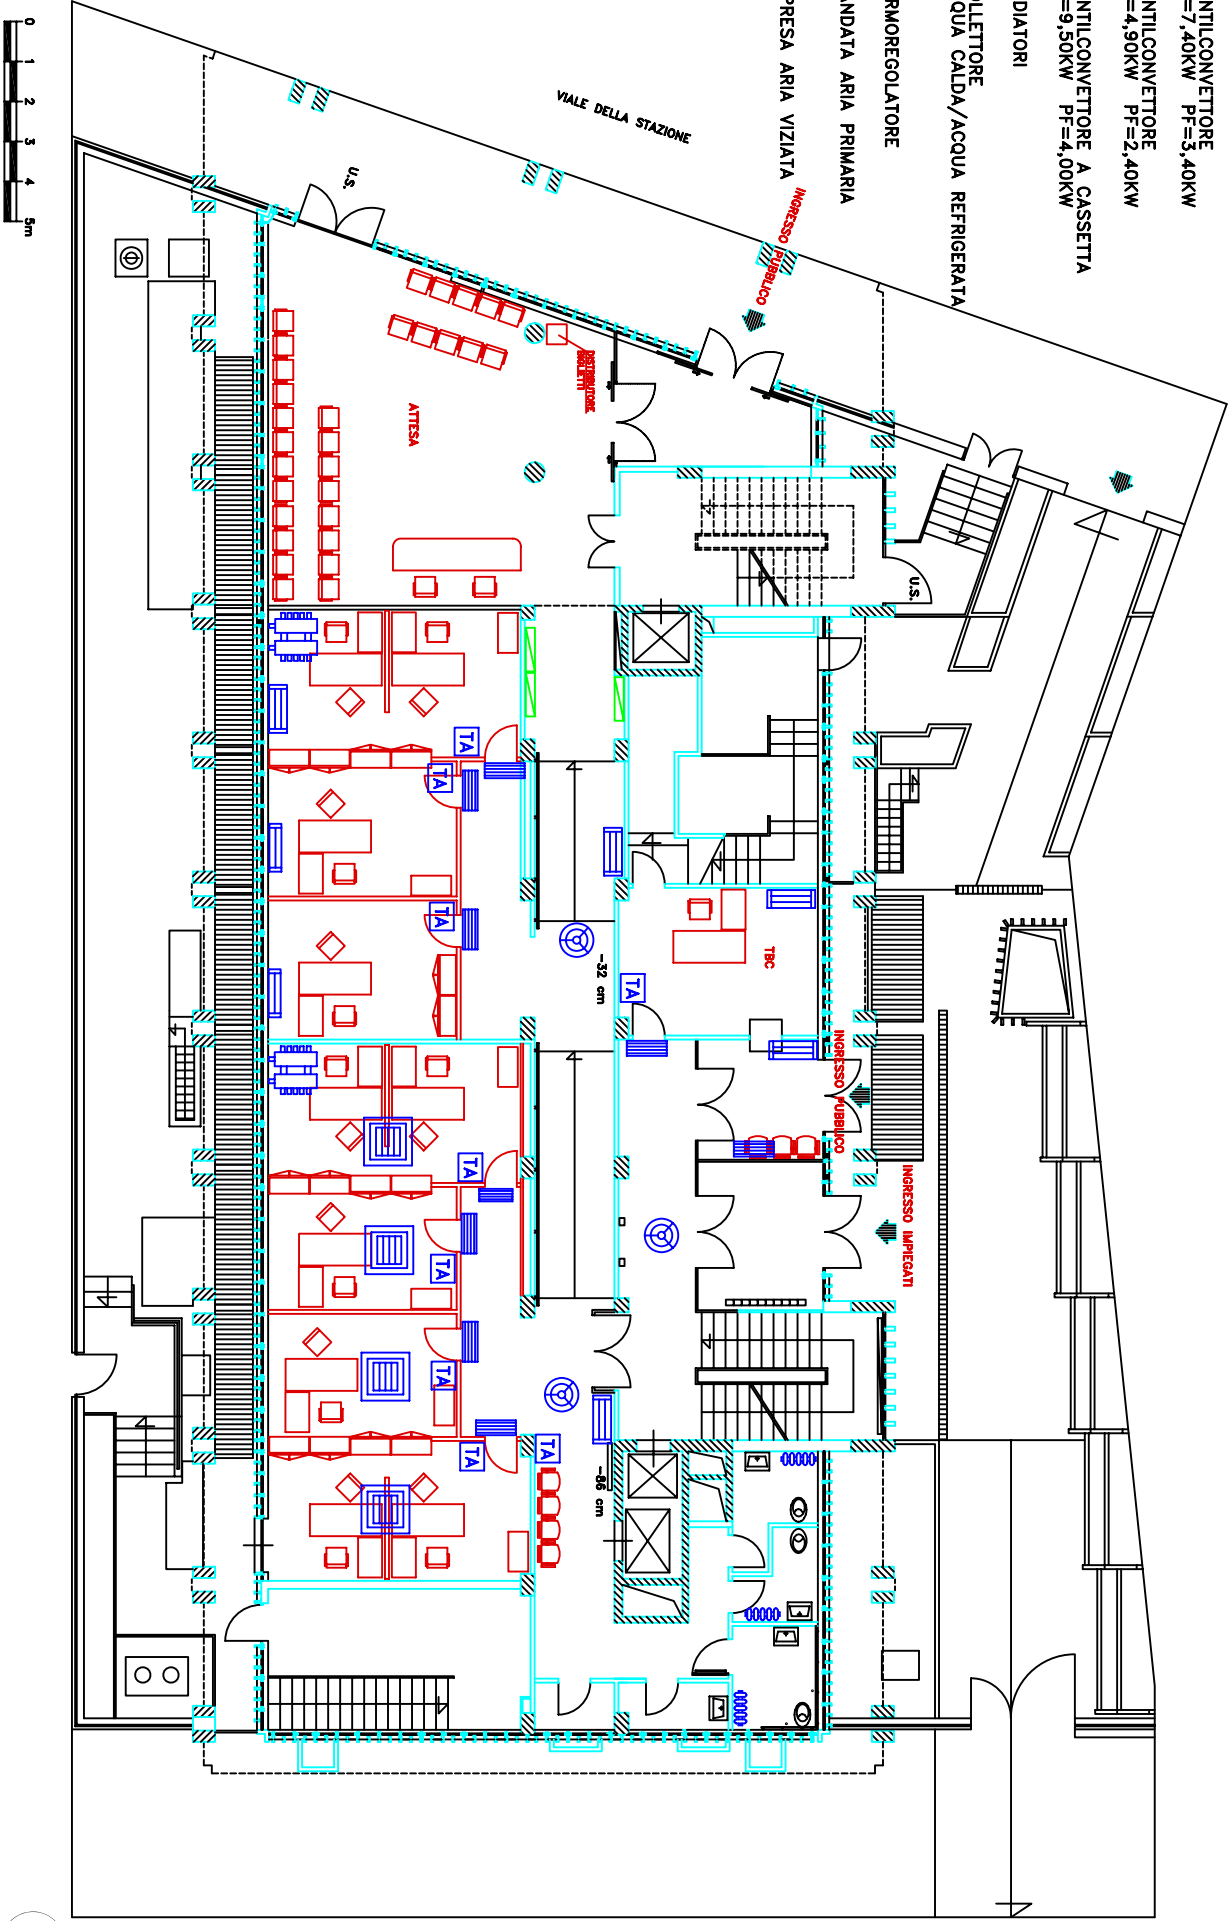

VIA DECIO MASSIMO

