
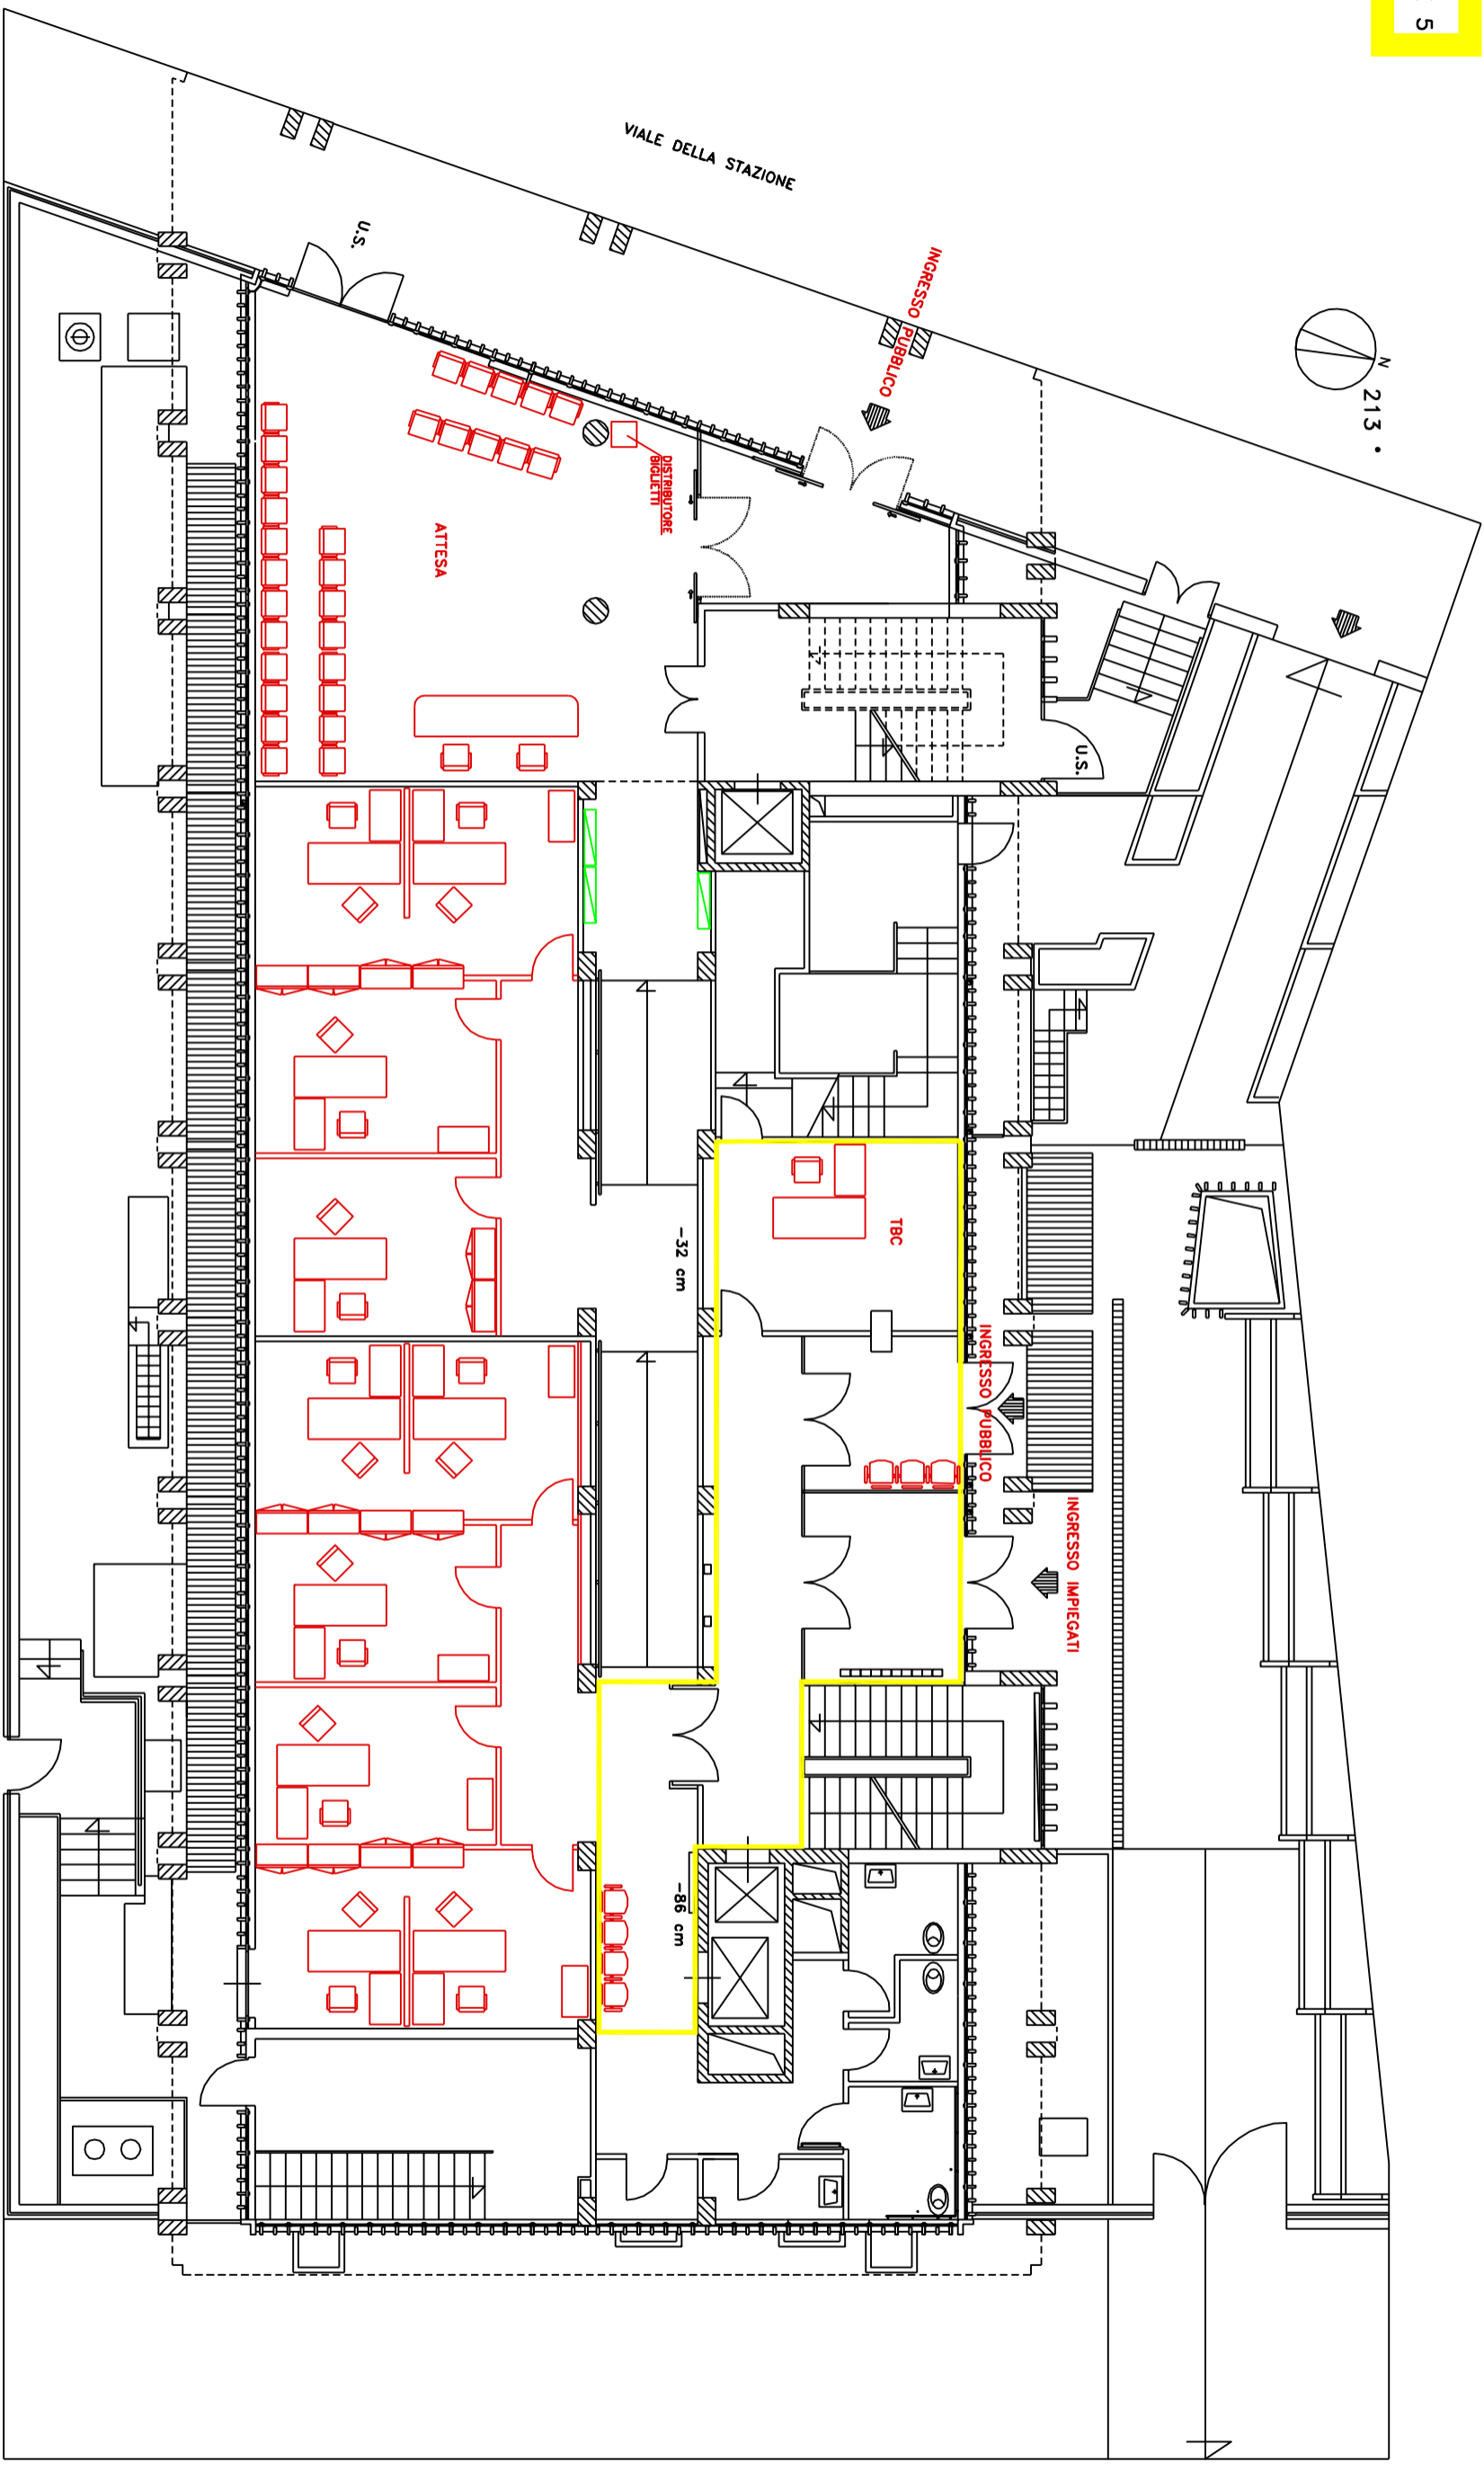


SEDE REGIONALE PER L'UMBRIA via Mario Angeloni 90-06100 PERUGIA-tel.075/50371	rapp. 1:100
SETTORE TECNICO EDILIZIO	
matricola	elaborato
data 22.02.96	PIANO TERRA
099. 21.07.11	
099.	dimens. 55x38
lavoro	fav. 3.5
RISTRUTTURAZIONE UFFICI	
file-nome: TR\STAZIONE\TERRAFASES	

ALLEGATO 4

FASE 5

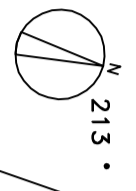

VIA DECIO MASSIMO