ISTITUTO NAZIONALE PREVIDENZA SOCIALE
Direzione regionale Liguria Viale Brigata Bisagno, 2/37 16129 Genova

INPS

PROGETTO: PROGETTO DI RESTAURO CONSERVATIVO DELLO STABILE DI PROPRIETA' INPS DESTINATO AD UFFICI, SITO IN VIA CADORNA 5, 16129 GENOVA

OGGETTO: PIANTA PIANO 2°, 3°, 4°, 5° ARCHIVI COMPATTI

Tavola 3

RESPONSABILE DEL PROCEDIMENTO: Ing. Enrica Cattaneo

PROGETTISTI: Arch. Giorgio Zappia, Geom. Andrea Macrì Geom, Umberto Valle, Geom. Marco Barletta

Scala 1:100

PROGETTISTI IMPIANTI: Ing. Enrica Cattaneo, P.I. Paolo Daino

Aggiornamento

DISEGNATORE COLL. TECNICO: ARM.VI: Arch. Carlo Merello

UFFICIO DIREZIONE LAVORI:

CODICE: 04 GE 00
FORMATO: PDF-A0
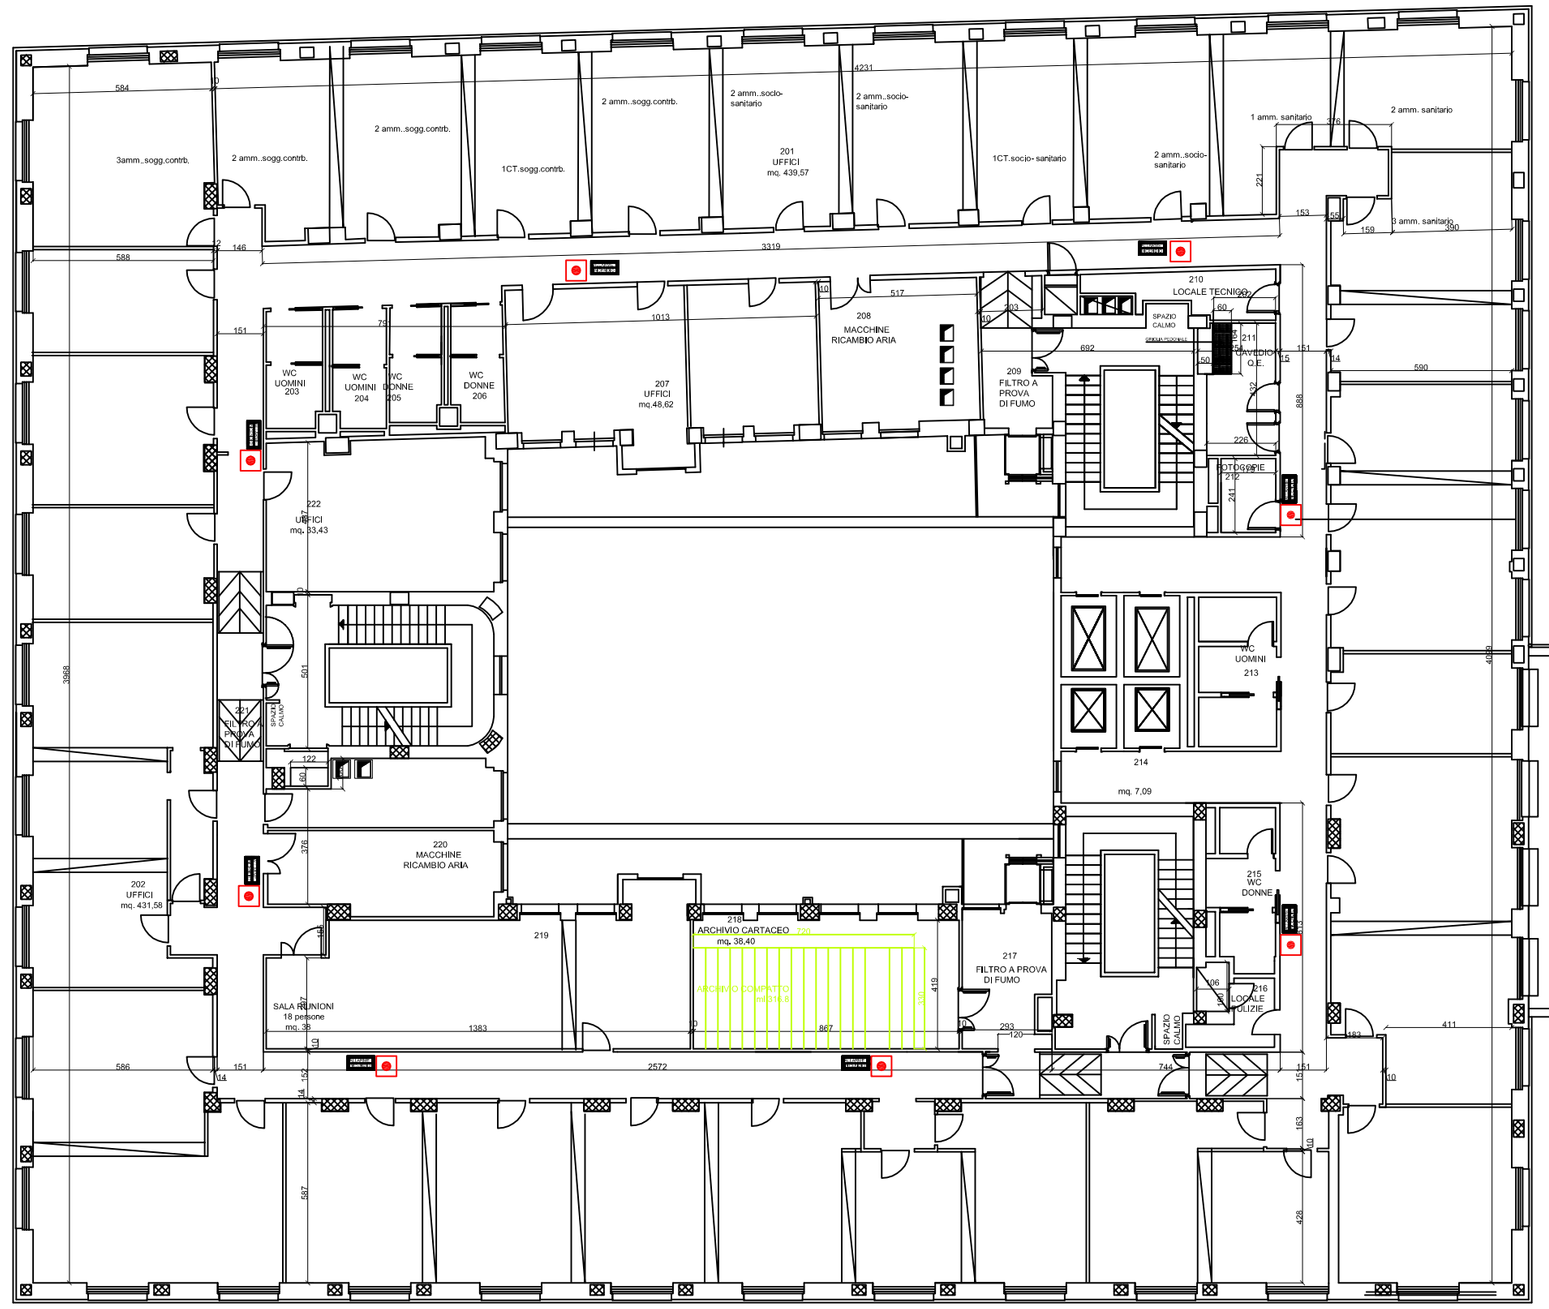
VIALE B. BISAGNO