ISTITUTO NAZIONALE PREVIDENZA SOCIALE

Direzione regionale Liguria Viale Brigata Bisagno, 2/37 16129 Genova

INPS

PROGETTO: PROGETTO DI RESTAURO CONSERVATIVO DELLO STABILE DI PROPRIETA' INPS DESTINATO AD UFFICI, SITO IN VIA CADORNA 5, 16129 GENOVA

OGGETTO: TENDE- SEZIONE D-D

Tavola 8

RESPONSABILE DEL PROCEDIMENTO: Ing. Enrica Cattaneo

PROGETTISTI: Arch. Giorgio Zappia, Geom. Andrea Macrì, Geom. Umberto Valle, Geom. Marco Barletta

Scala 1:100

PROGETTISTI IMPIANTI: Ing. Enrica Cattaneo, P.I. Paolo Daino

Aggiornamento

DISEGNATORI E COLL. TECNICO- AMM.VI: Arch. Carlo Merello

UFFICIO DIREZIONE LAVORI:

CODICE 04 GE 00
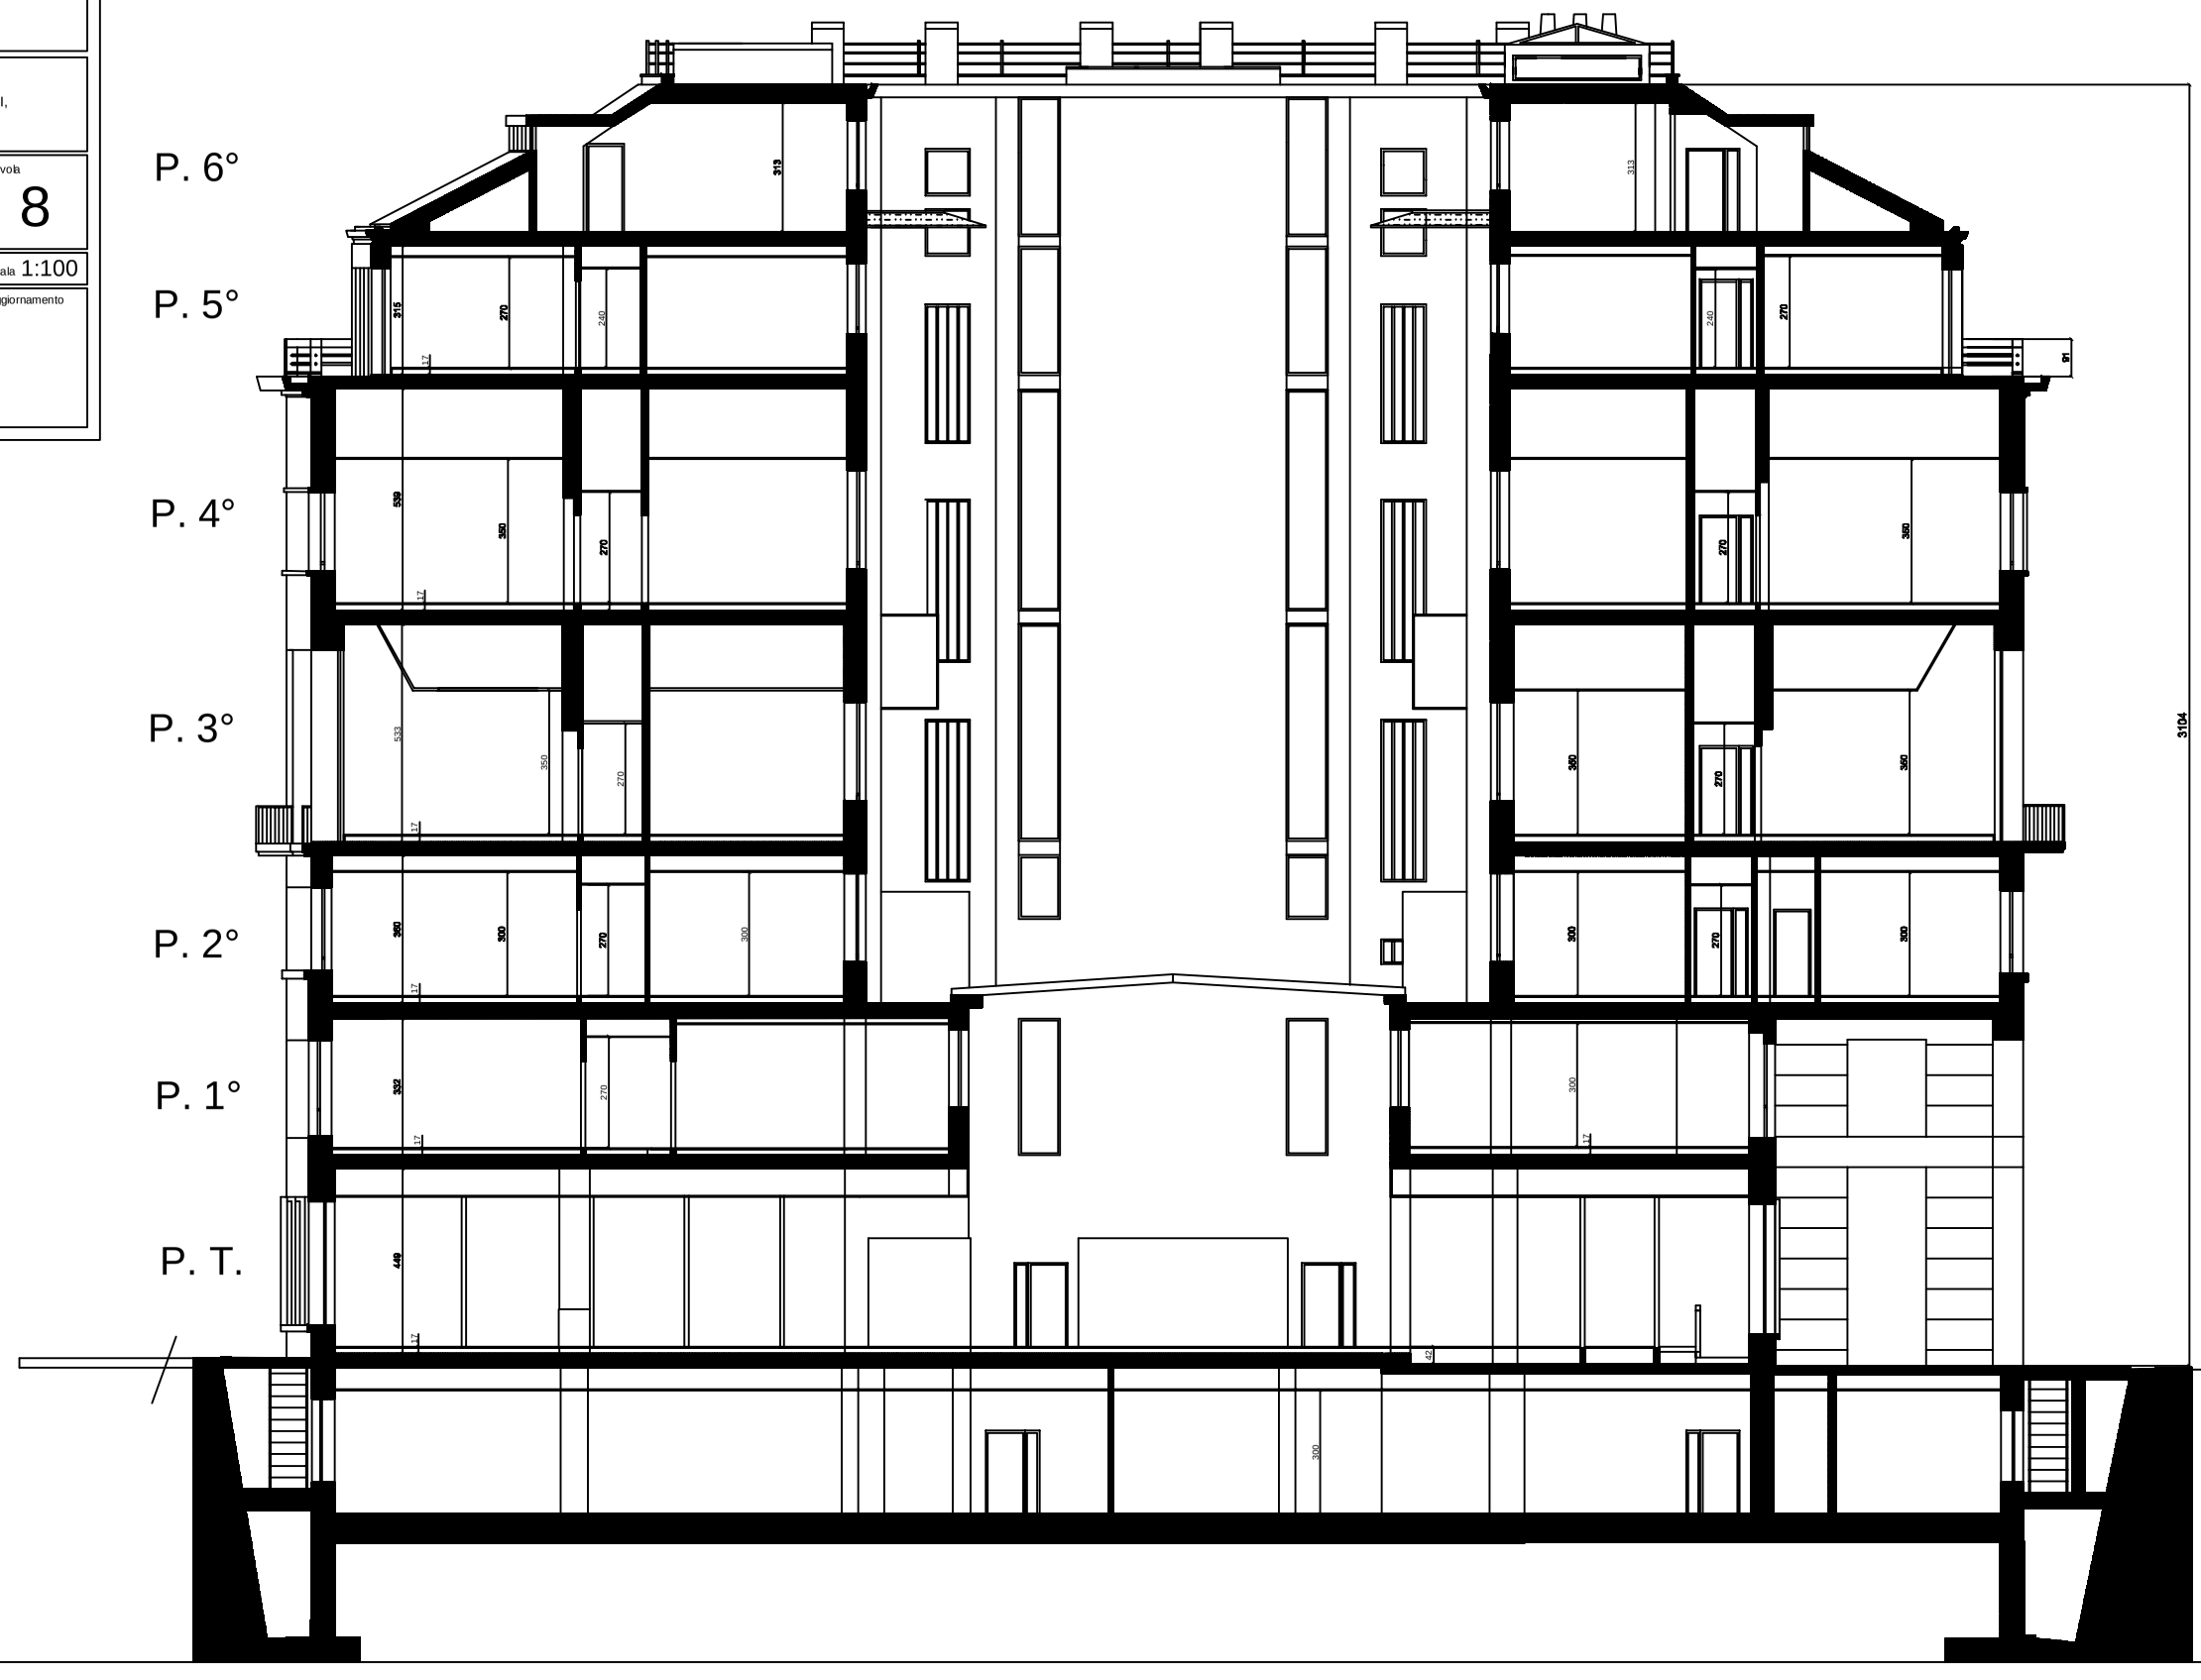
FORMATO PDF-A0