

CODICE

SEDE REGIONALE PER LA SICILIA UFFICIO TECNICO REGIONALE PALERMO


OGGETTO SEDE PROVINCIALE DI CATANIA Restauro stabile di via XX Settembre,39 PROSPETTO SU VIA XX SETTEMBRE		TAVOLA 7
SETTORE	RAPP. 1:100	DATA giugno 2011 AGGIORNAMENTI
DISEGNATORE : Geom. S.re Caravello		
COLLABORATORE : Geom. S.re Caravello		
PROGETTISTA : Arch./Geom. S. Scuderi		

DIREZIONE LAVORI:

D.L. : Arch./Geom. S. Scuderi

D.O. : P.I. A. Distefano

D.O. : P.I. M. Cannizzaro

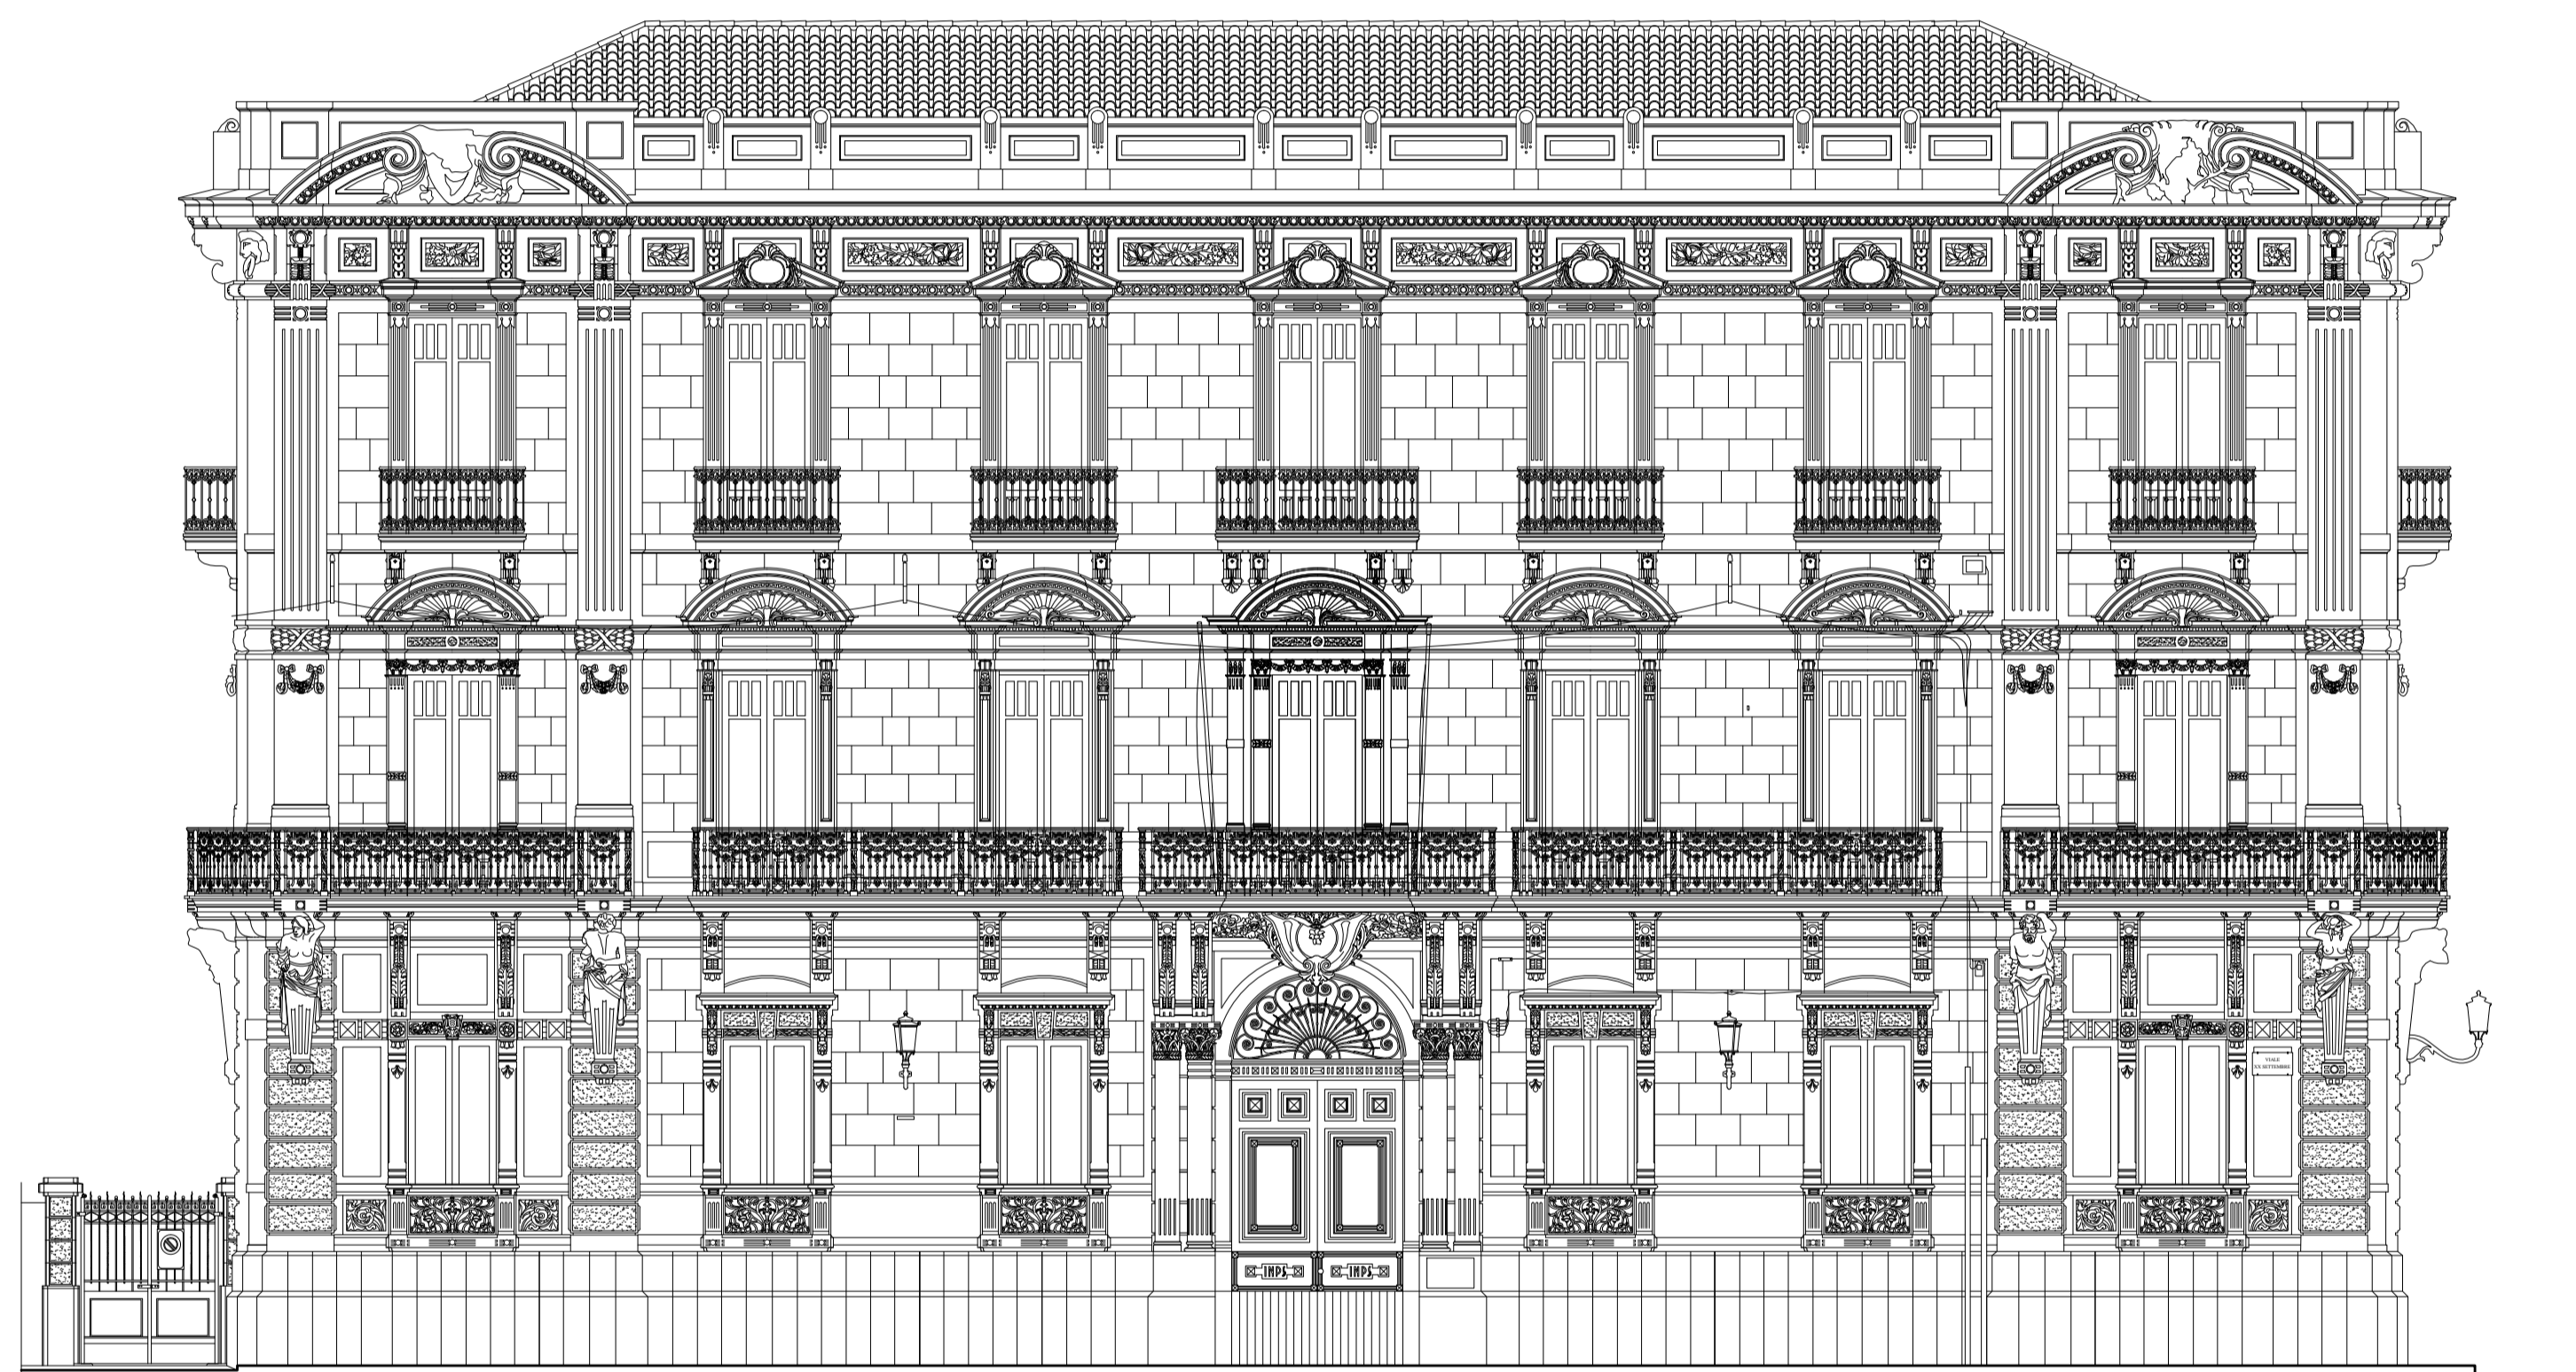

PROSPETTO SU VIA XX SETTEMBRE