

CODICE

**SEDE REGIONALE PER LA SICILIA**  
**UFFICIO TECNICO REGIONALE PALERMO**

**OGGETTO**  
**SEDE PROVINCIALE DI CATANIA**  
Restauro stabile di via XX Settembre,39  
PROSPETTO SU PIAZZA TRENTO-VIA OBERDAN


**TAVOLA**  
8

**SETTORE** RAPP. 1:100

**DATA** giugno 2011  
**AGGIORNAMENTI**

**DISEGNATORE** : Geom. S.re Caravello  
**COLLABORATORE** : Geom. S.re Caravello  
**PROGETTISTA** : Arch./Geom. S. Scuderi

**DIREZIONE LAVORI:**  
D.L. : Arch./Geom. S. Scuderi  
D.O. : P.I. A. Distefano  
D.O. : P.I. M. Cannizzaro

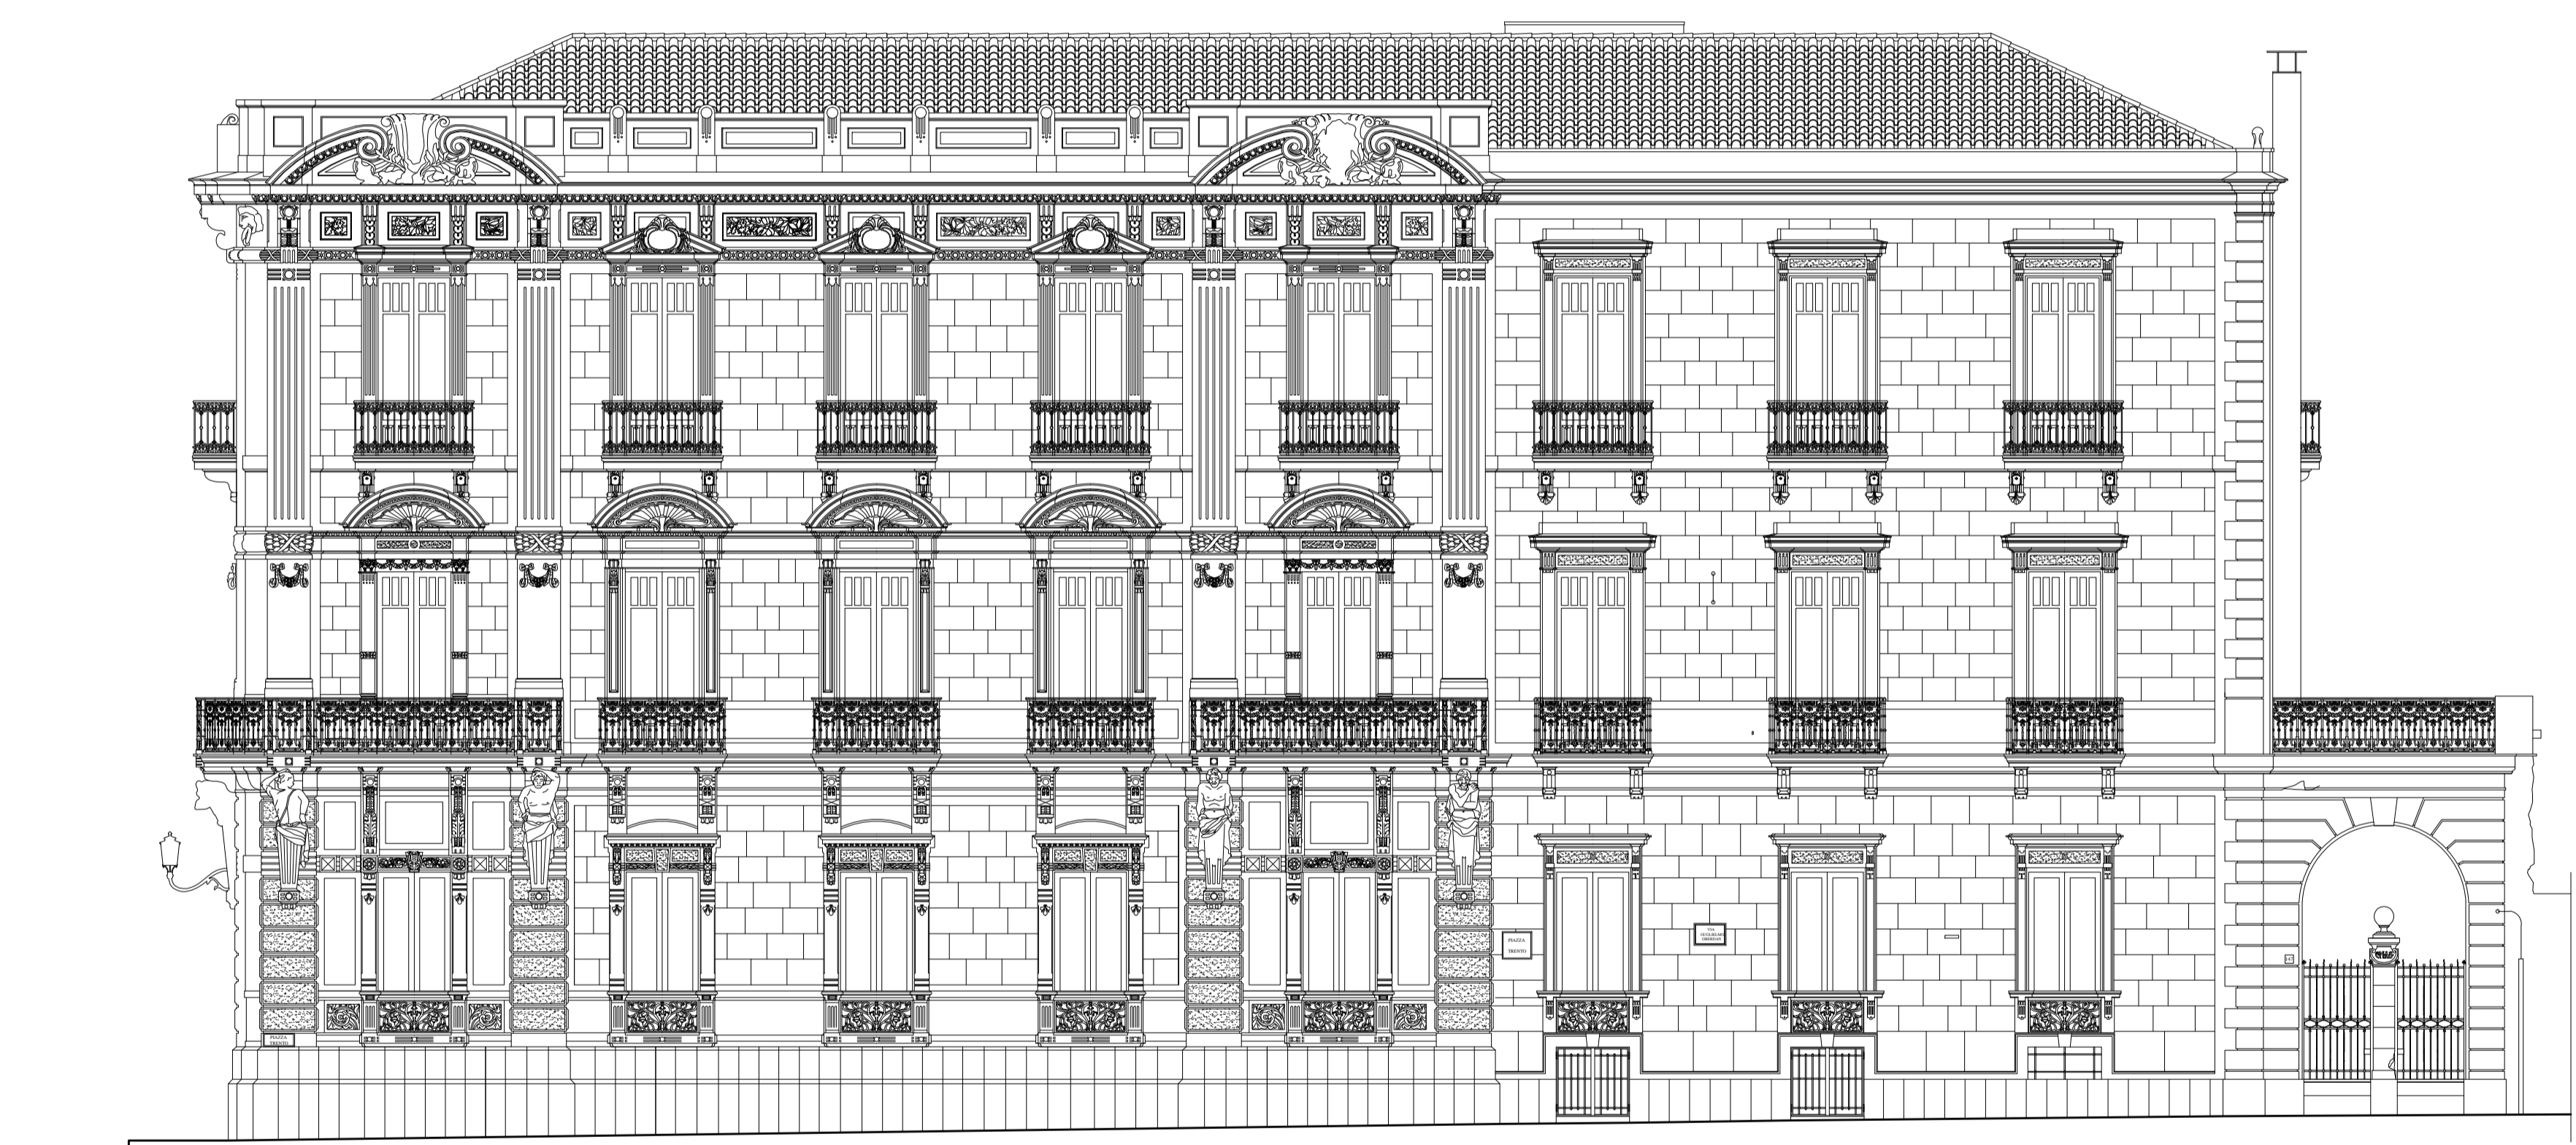

PROSPETTO SU PIAZZA TRENTO - VIA OBERDAN