


CODICE


SEDE REGIONALE PER LA SICILIA
UFFICIO TECNICO REGIONALE PALERMO

OGGETTO	SEDE PROVINCIALE DI CATANIA Restauro stabile di via XX Settembre,39 PARTICOLARI RINGHIERA E CORNICIONE	TAVOLA 13
SETTORE	RAPP. 1:25	DATA giugno 2011 AGGIORNAMENTI
DISEGNATORE	: Geom. S.re Caravella	
COLLABORATORE	: Geom. S.re Caravella	
PROGETTISTA	: Arch./Geom. S. Scuderi	

DIREZIONE LAVORI:
D.L. : Arch./Geom. S. Scuderi
D.O. : P.I. A. Distefano
D.O. : P.I. M. Cannizzaro

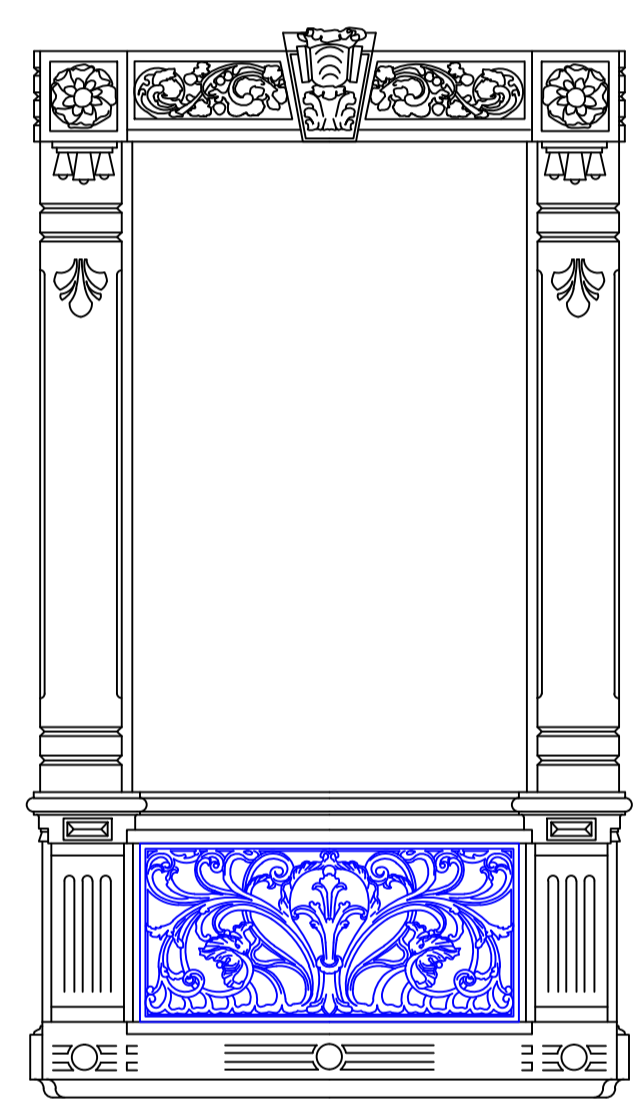

RINGHIERA

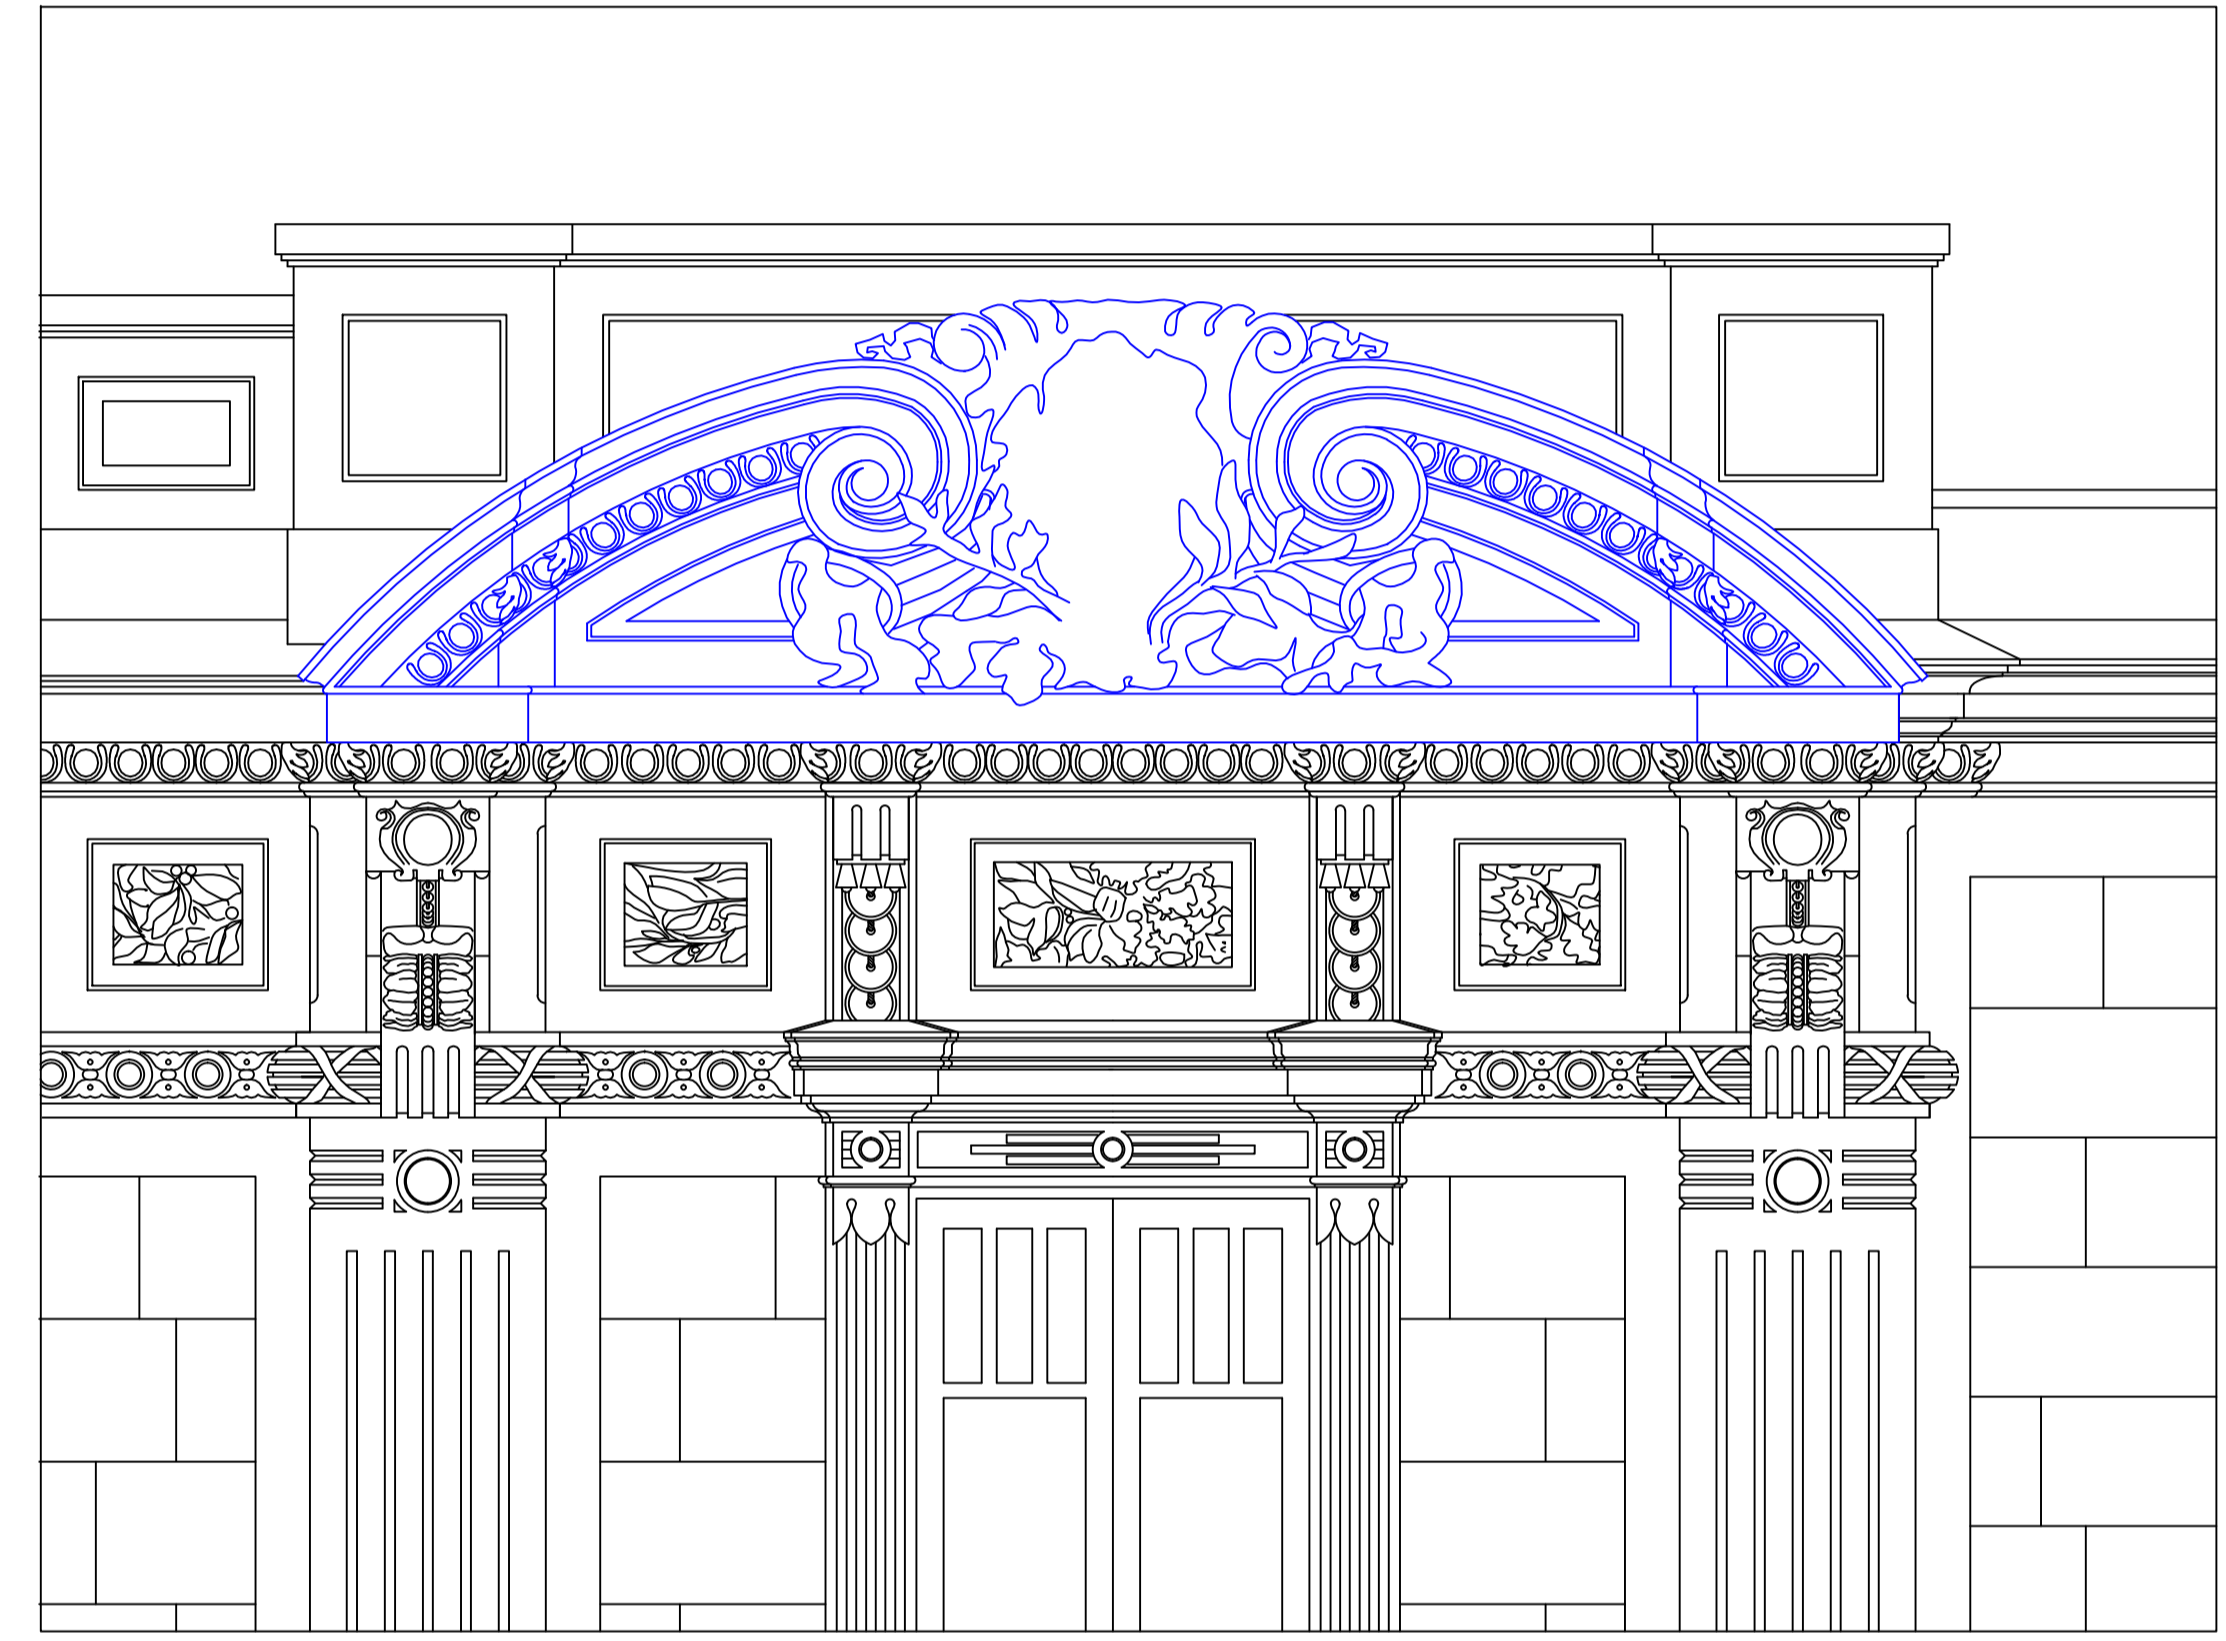

CORNICIONE