

INPS
ISTITUTO NAZIONALE PREVIDENZA SOCIALE

SEDE REGIONALE PER LA SICILIA
UFFICIO TECNICO REGIONALE PALERMO

OGGETTO
SEDE PROVINCIALE DI CATANIA
via XX Settembre,39
- SCHEMA ELETTRICO E QUADRO CED

TAVOLA
23

RAPP.
DATA
ottobre 2011
AGGIORNAMENTI
novembre 2011


DISEGNATORE : Geom. S.re Caravello
COLLABORATORE : Geom. S.re Caravello
PROGETTISTA : P.I. A. Distefano

CODICE

DIREZIONE LAVORI:
D.L. : Arch./Geom. S. Scuderi
D.O. : P.I. A. Distefano
D.O. : P.I. M. Cannizzaro


QUADRO ELETTRICO C.E.D.

ARRIVO LINEA DA QUADRO
SERVIZI GENERALI 5G6

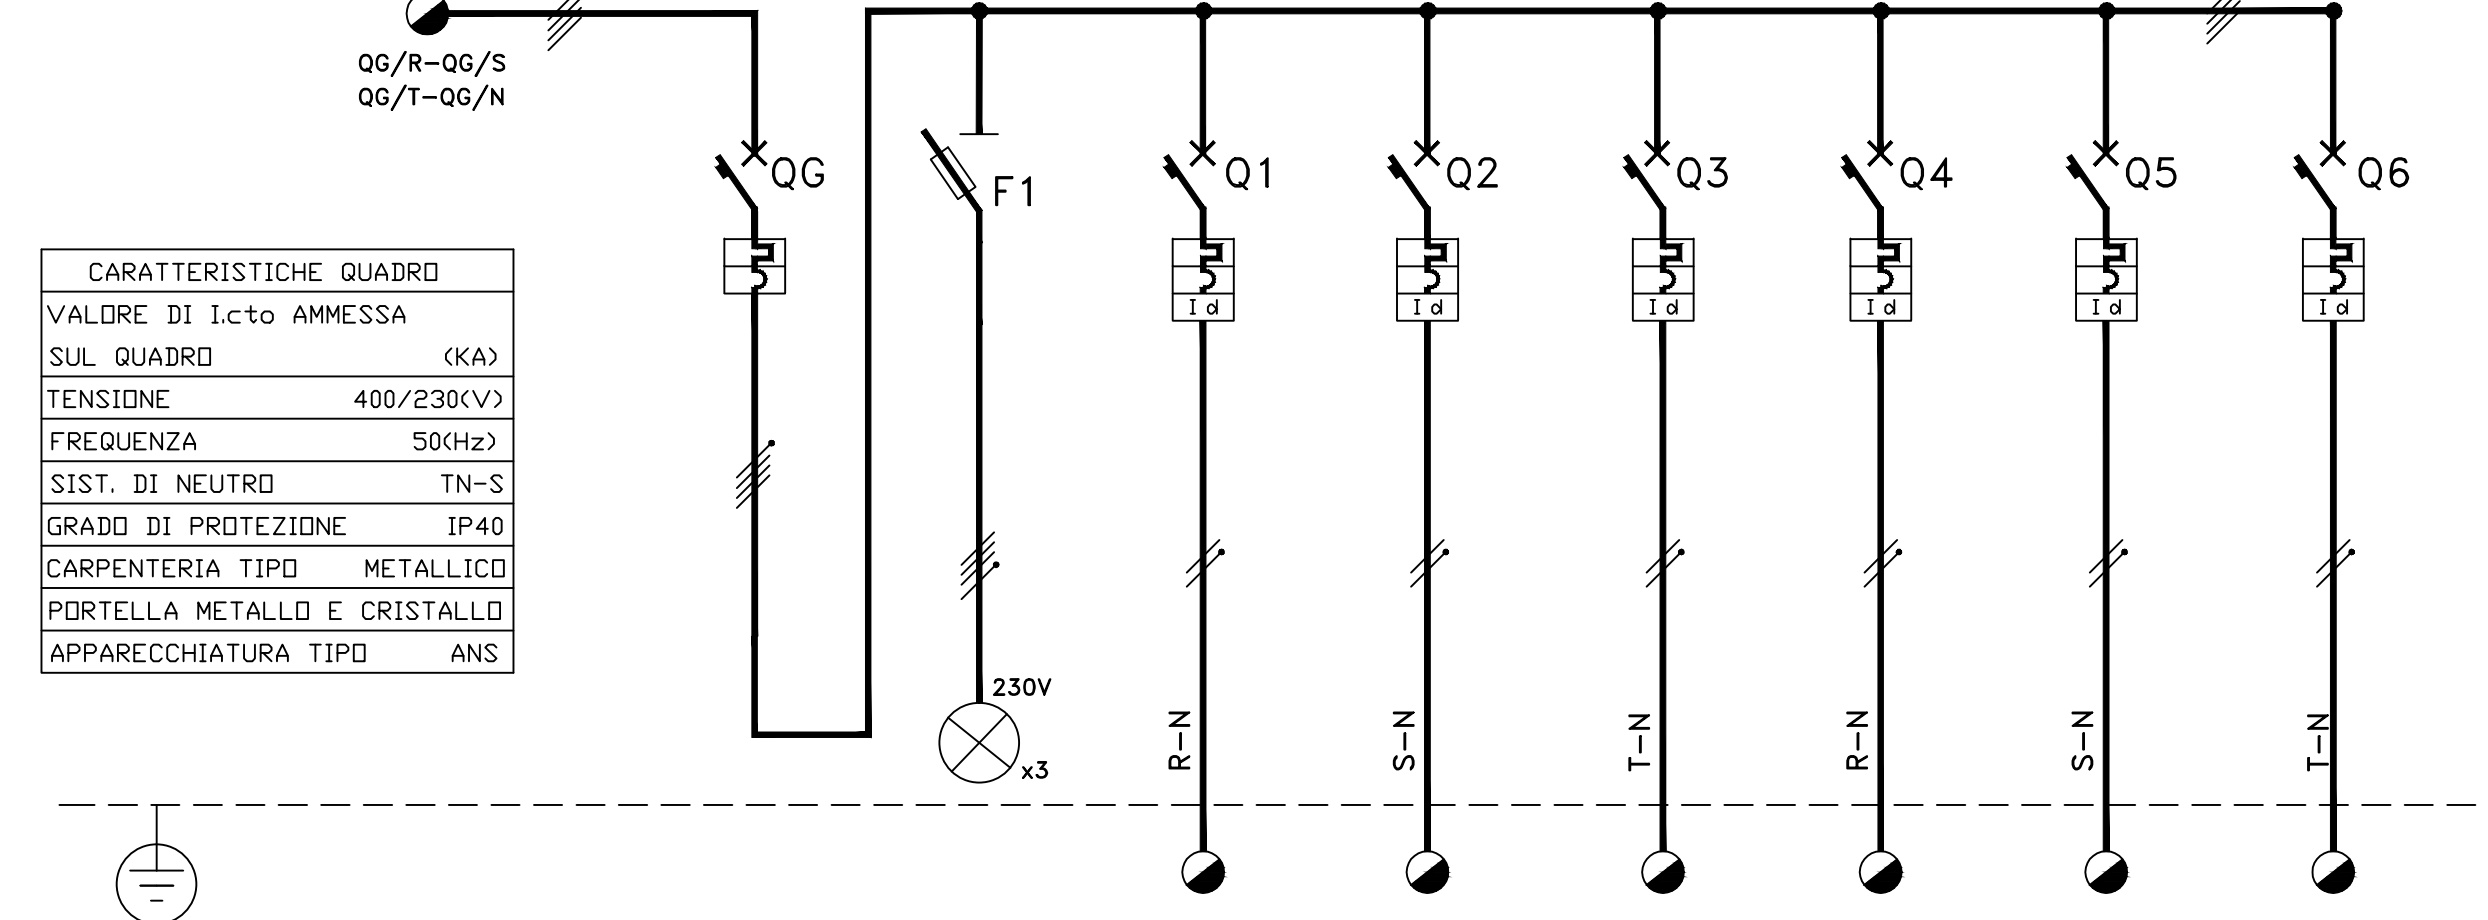


| CARATTERISTICHE QUADRO | |
|---|------------|
| VALORE DI I _{cto} AMMESSA SUL QUADRO | <KA> |
| TENSIONE | 400/230(V) |
| FREQUENZA | 50(Hz) |
| SIST. DI NEUTRO | TN-S |
| GRADO DI PROTEZIONE | IP40 |
| CARPENTERIA TIPO | METALLICO |
| PORTELLA METALLO E CRISTALLO | |
| APPARECCHIATURA TIPO | ANS |

| DENOMINAZIONE | INTERRUTTORE GENERALE | PRESENZA TENSIONE | LINEA ARMADIO 1 | LINEA ARMADIO 2 | LINEA ARMADIO 3 | LINEA LUCE 4 | LINEA PRESE DI SERVIZIO 5 | LINEA CIRCUITI AUSILIARI 6 |
|-------------------------------------|--|----------------------|-------------------------|-------------------------|-------------------------|-------------------------|---------------------------|----------------------------|
| POTENZA/CORRENTE IMPIEGO (kW) / (A) | | | | | | | | |
| INTERRUTTORE O SEZIONATORE | INTERRUTTORE TIPO PDLI PER PORTATA POTERE INTERRUZIONE ESECUZIONE/CURVA TIPO RELE' DIFFERENZIALE SENSIBILITA' RELE' DIFFERENZIALE | 1 3P+N-25A 6KA | C60N 1P+N-16A 6KA | C60N 1P+N-16A 6KA | C60N 1P+N-16A 6KA | C60N 1P+N-16A 6KA | C60N 1P+N-16A 6KA | C60N 1P+N-16A 6KA |
| FUSIBILI | FUSIBILI TIPO FUSIBILI TARATURA | STI 3P+N 2A | | | | | | |
| CONDATTORE | CONDATTORE TIPO CONDATTORE PORTATA | | | | | | | |
| RELE TERMICO | RELE' TIPO CAMPO REGOLAZIONE RELE' TARATURA | | | | | | | |
| CABLAGGIO | SEZIONE CONDUTTORE SEZIONE MORSETTI | | | | | | | |
| LINEA | N° CAVO TIPO CAVO SEZIONE CAVO LUNGHEZZA (M)/DENOMINAZIONE | FG70M1 5G6 | FG70M1 3G2.5 | FG70M1 3G2.5 | FG70M1 3G2.5 | FG70M1 3G2.5 | FG70M1 3G2.5 | FG70M1 3G2.5 |

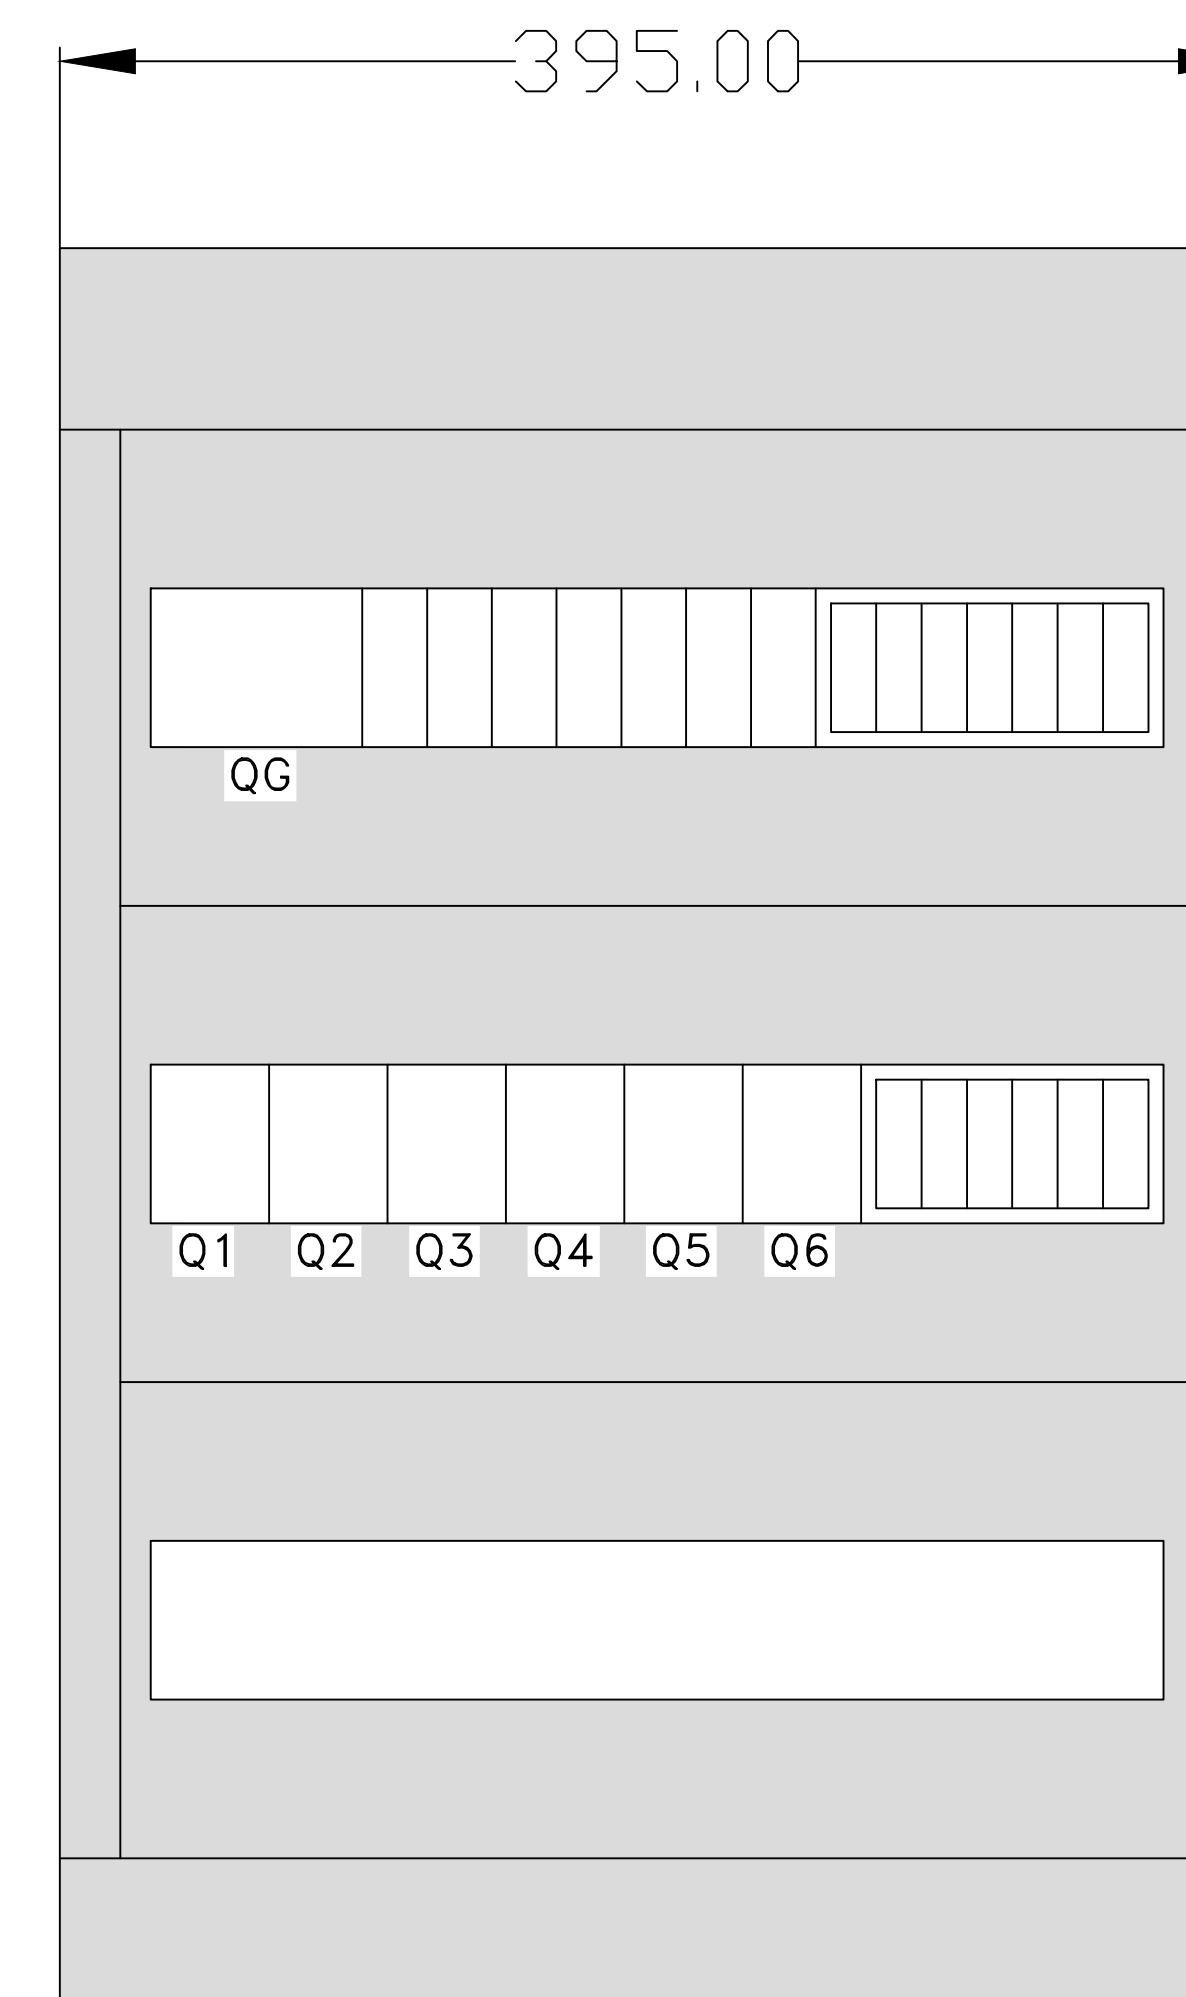

FRONTE QUADRO

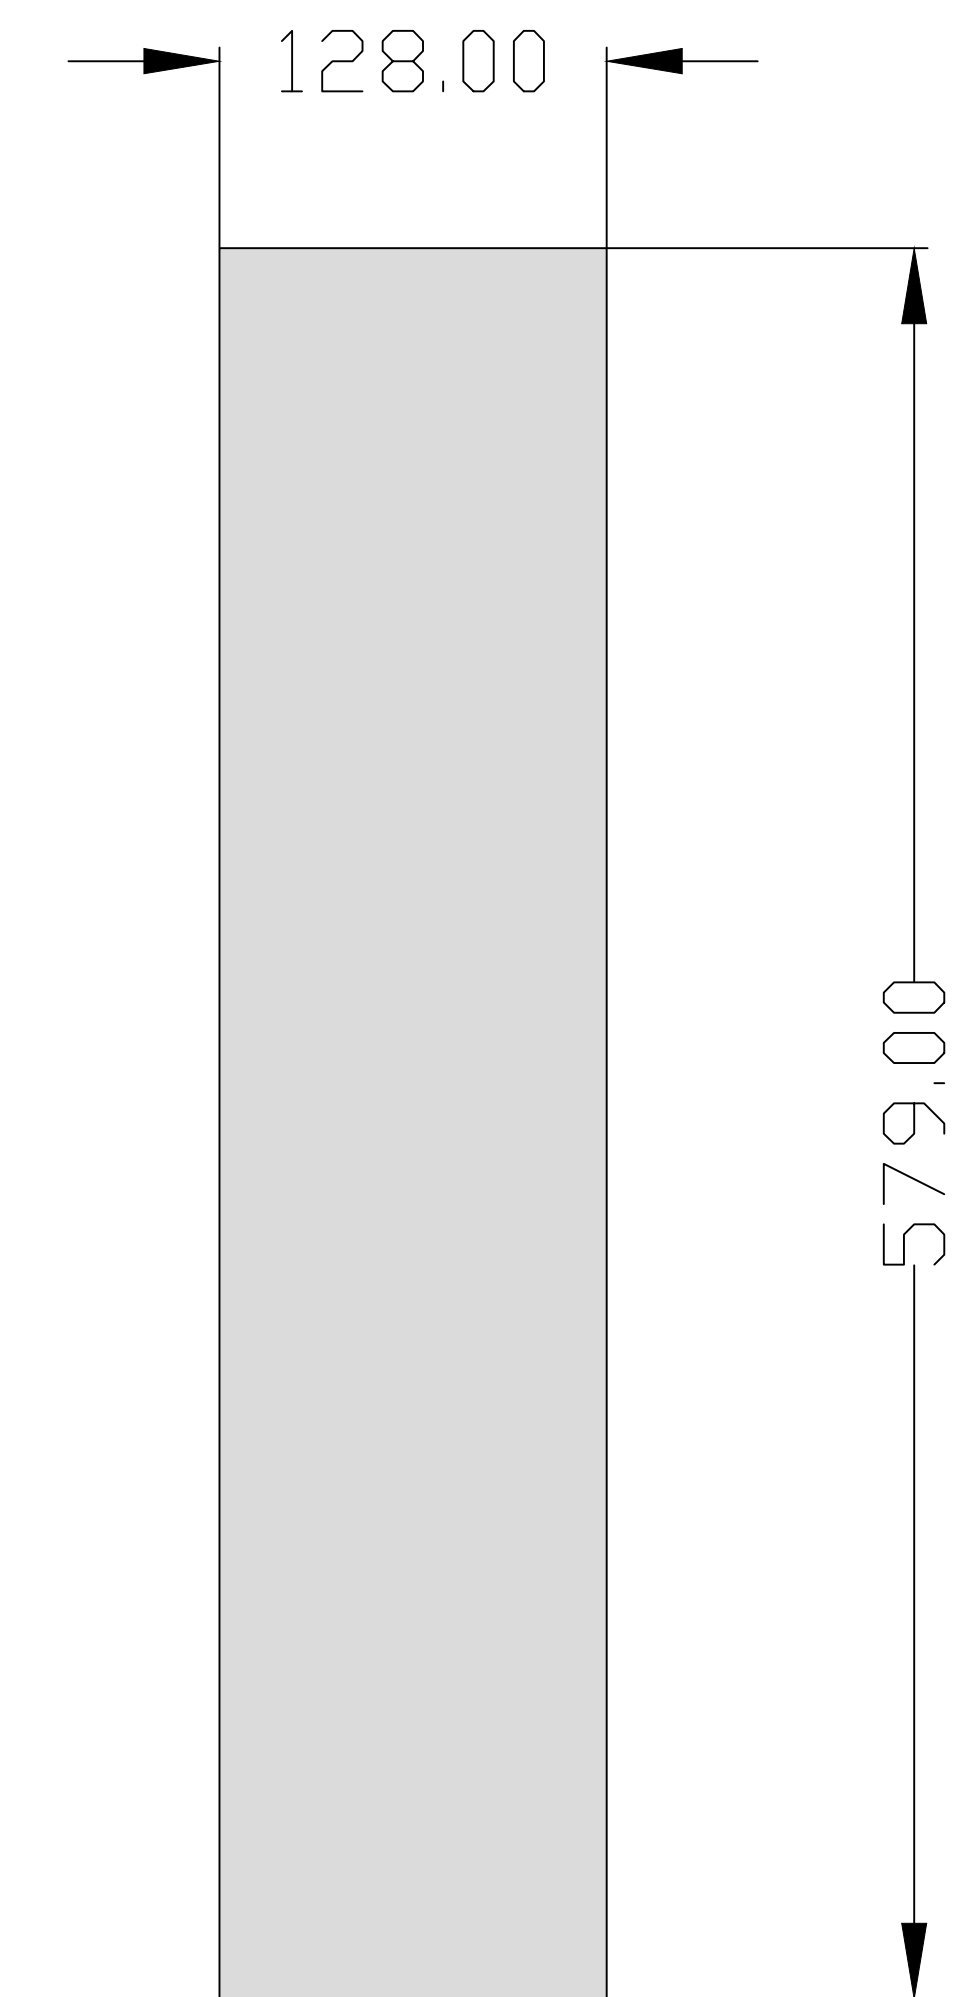

VISTA LATERALE