
	SEDE REGIONALE PER LA SICILIA UFFICIO TECNICO REGIONALE PALERMO	
	OGGETTO	TAVOLA
	SEDE PROVINCIALE DI CALTANISSETTA via Cavour n.116	3
	Piano Primo	
	STATO ATTUALE	RAPP. 1:100
	DISEGNATORE : Geom. S.re Caravello	DATA novembre 2011 AGGIORNAMENTI
COLLABORATORE : Geom. S.re Caravello		
PROGETTISTA : Geom. Paolo Calderaro		
DIRETTORE LAVORI : Geom. Paolo Calderaro		
CODICE		

- LAVORI DI RISTRUTTURAZIONE LOCALI AD USO UFFICI DEL PIANO RIALZATO E 1°PIANO - ADEGUAMENTO A NORMA LOCALI AD USO ARCHIVI DEL PIANO SEMINTERRATO.

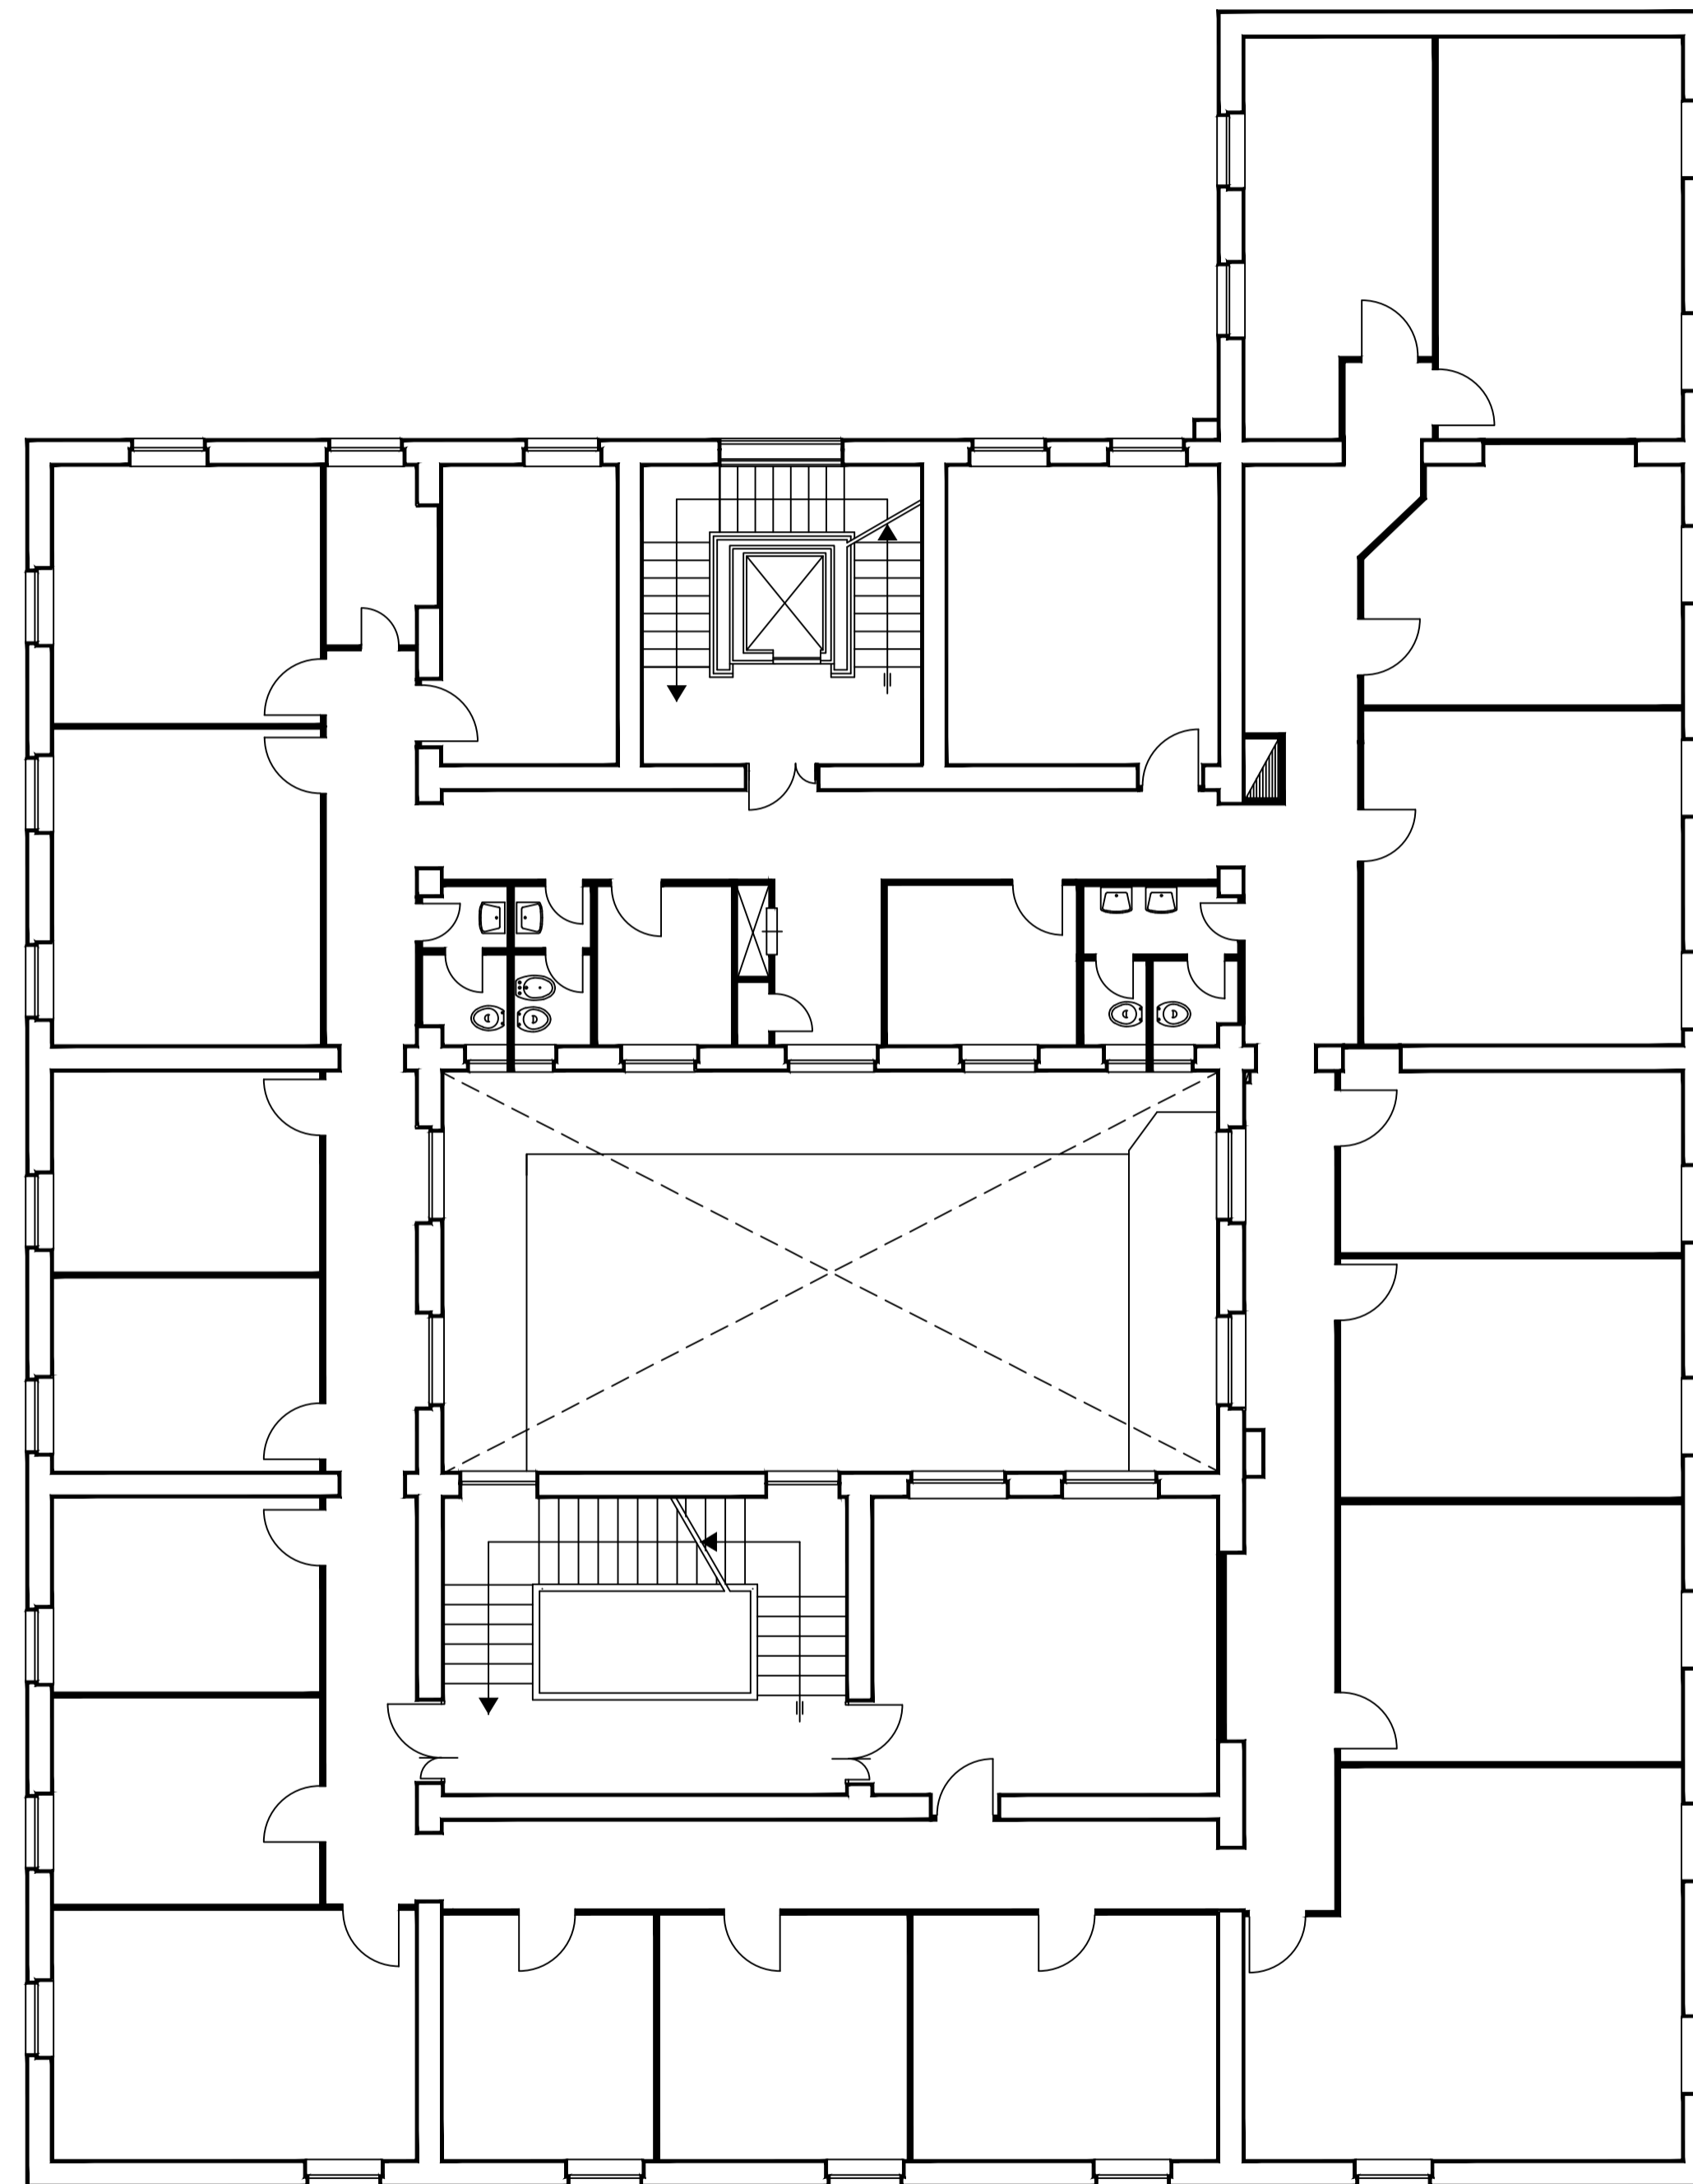

VIA CAVOUR