
	SEDE REGIONALE PER LA SICILIA UFFICIO TECNICO REGIONALE PALERMO	
	OGGETTO	TAVOLA
	SEDE PROVINCIALE DI CALTANISSETTA via Cavour n.116	6
	Piano Primo	
	NUOVA SISTEMAZIONE	RAPP. 1:100
DISEGNATORE : Geom. S.re Caravello	DATA novembre 2011	
COLLABORATORE : Geom. S.re Caravello	AGGIORNAMENTI	
PROGETTISTA : Geom. Paolo Calderaro		
DIRETTORE LAVORI : Geom. Paolo Calderaro		
CODICE		

- LAVORI DI RISTRUTTURAZIONE LOCALI AD USO UFFICI DEL PIANO RIALZATO E 1°PIANO - ADEGUAMENTO A NORMA LOCALI AD USO ARCHIVI DEL PIANO SEMINTERRATO.

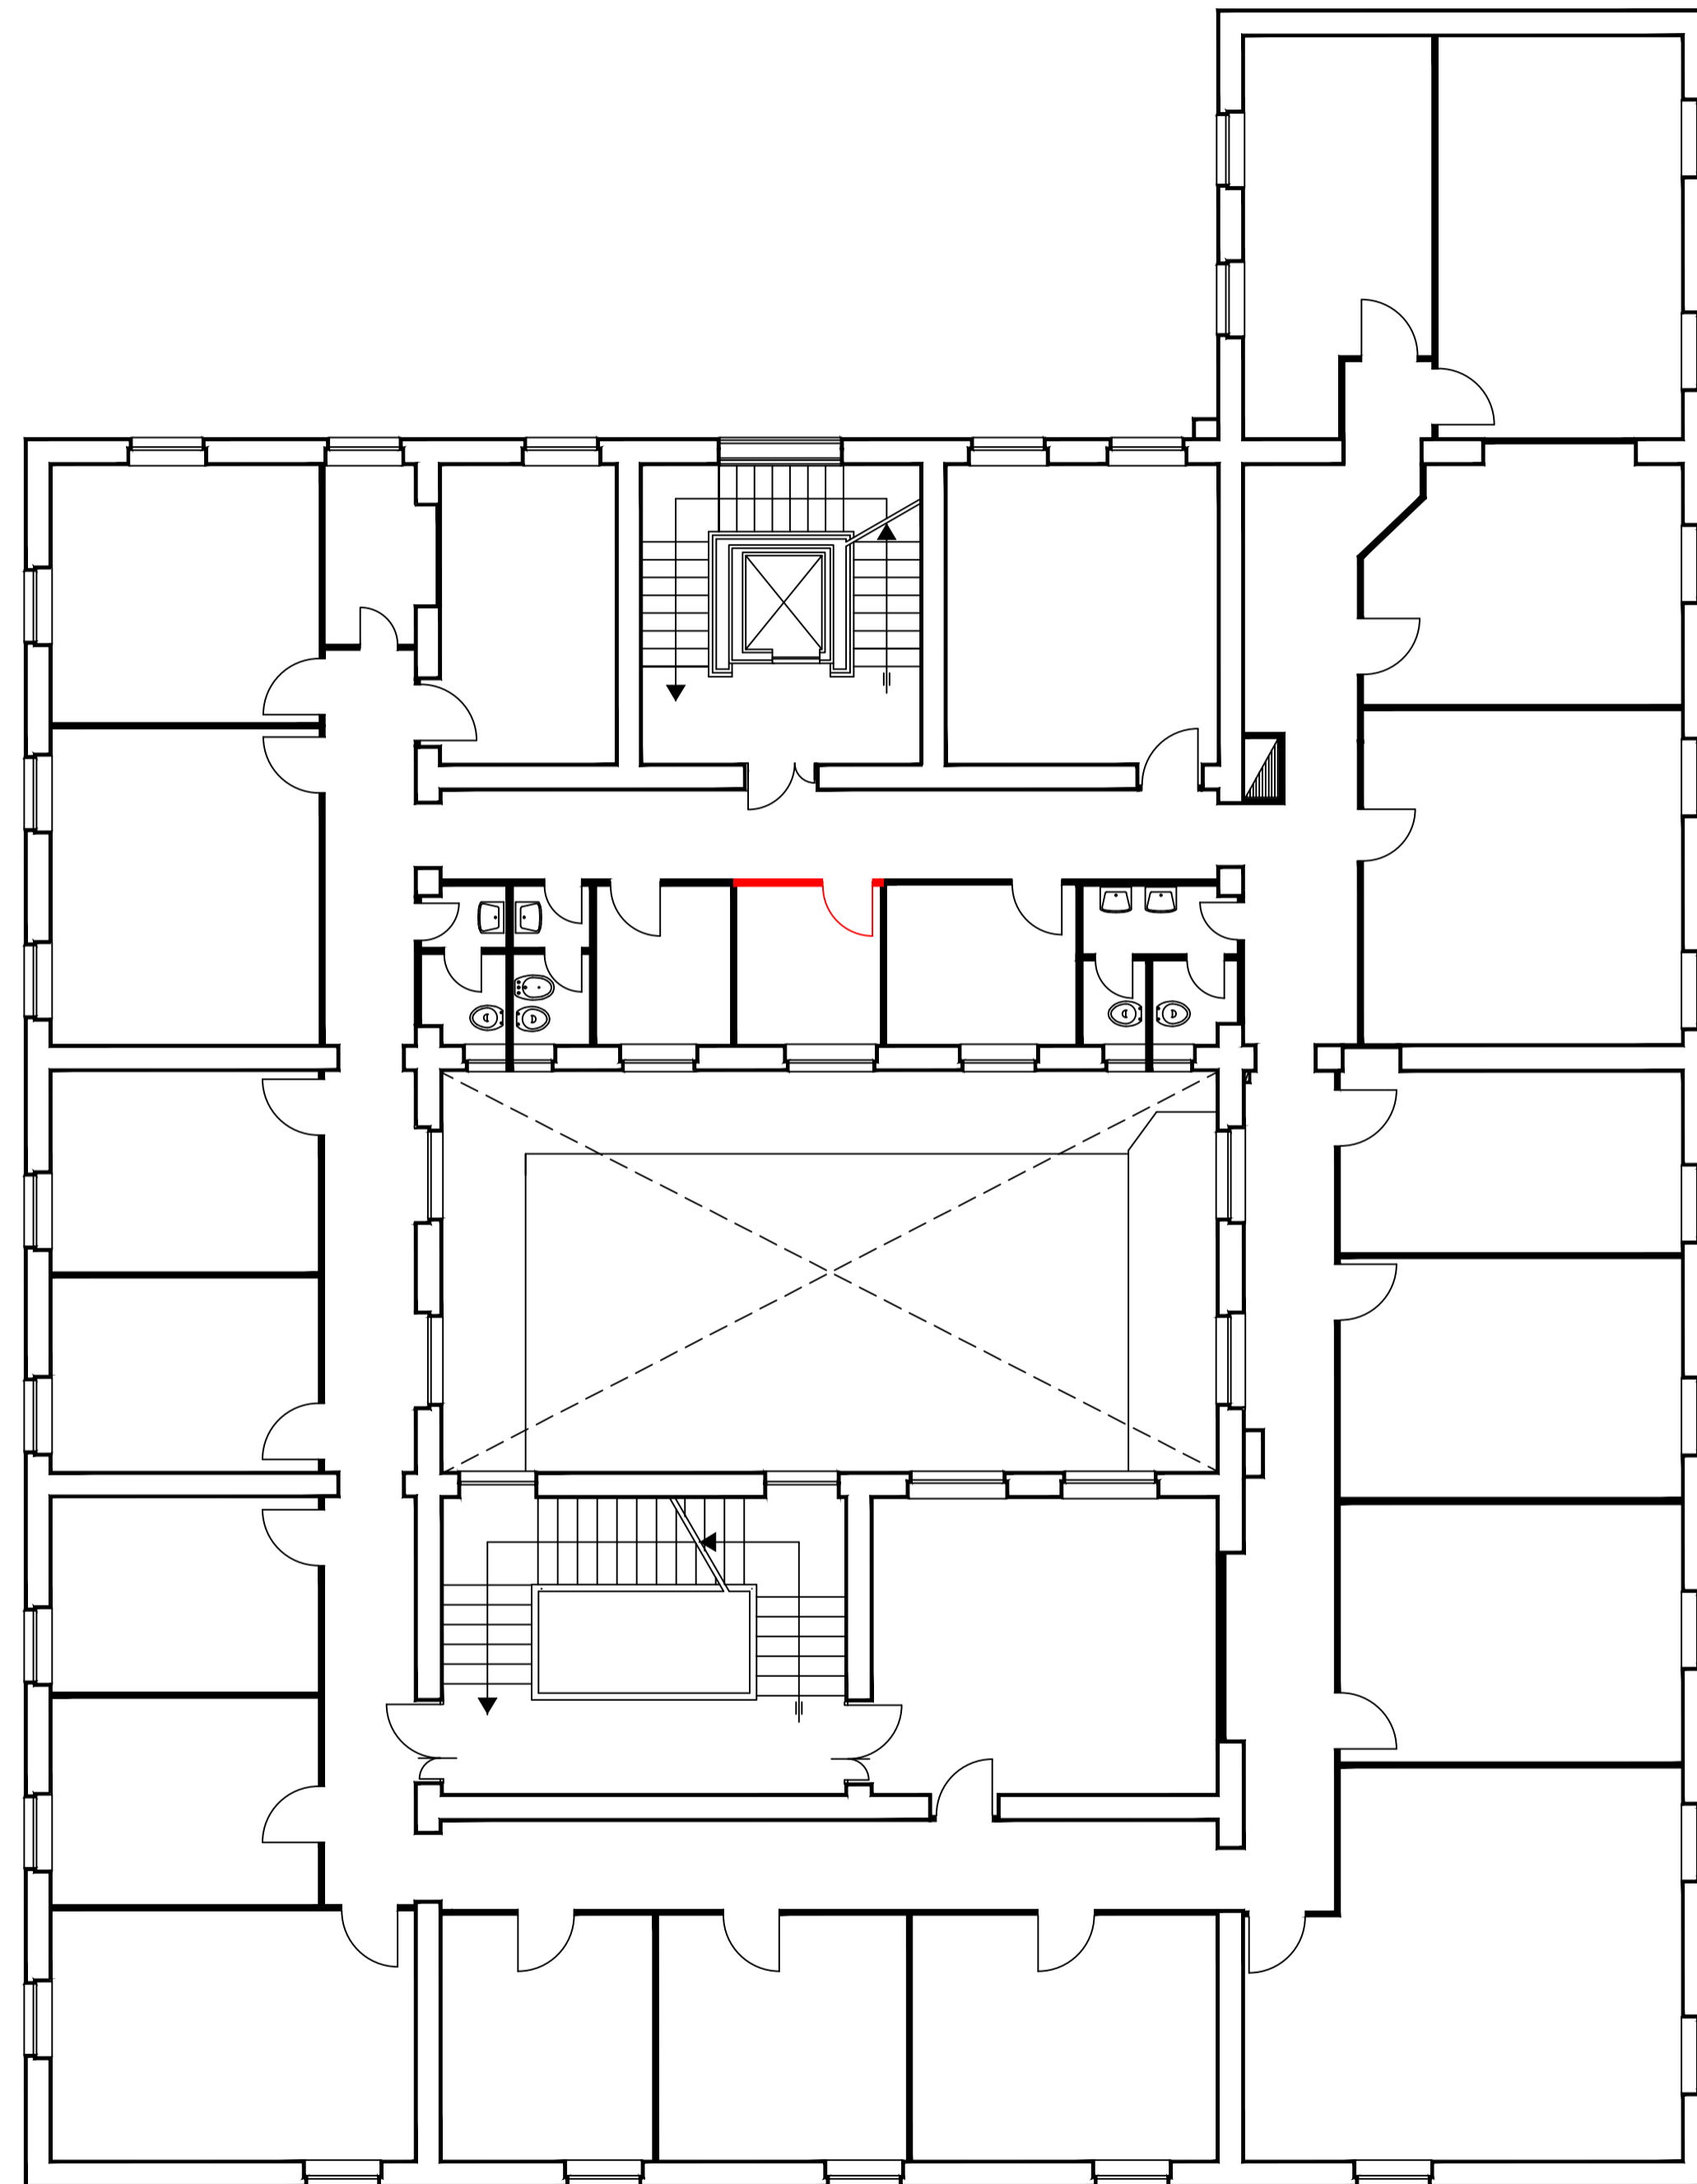

V I A C A V O U R