


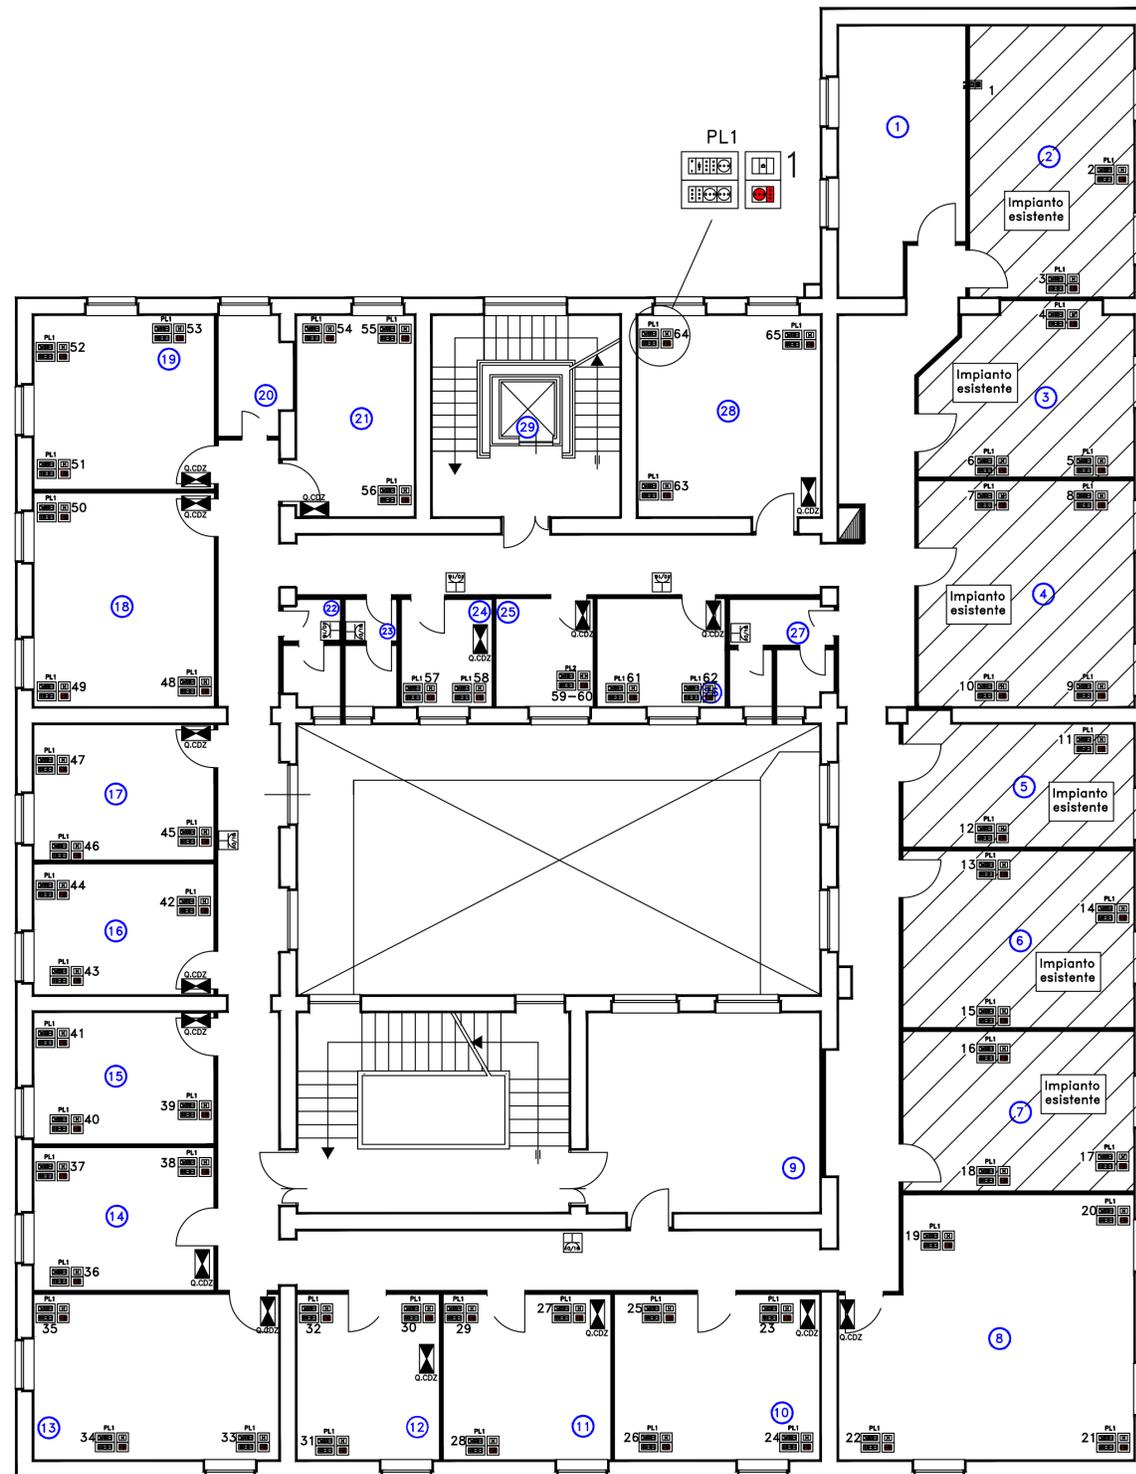

SEDE REGIONALE PER LA SICILIA  
UFFICIO TECNICO REGIONALE PALERMO

OGGETTO		TAVOLA
SEDE PROVINCIALE DI CALTANISSETTA via Cavour n.116		12
Piano Primo		
IMP. F.M.-TRASS. DATI	RAPP. 1:100	DATA
DISEGNATORE : Geom. S.re Caravello		novembre 2011
COLLABORATORE : Geom. S.re Caravello		AGGIORNAMENTI
PROGETTISTA : P.I. Michele Giannavola		
DIRETTORE LAVORI : P.I. Michele Giannavola		

- RISTRUTTURAZIONE IMPIANTO ELETTRICO NUOVE LINEE ELETTRICHE DORSALI E DERIVAZIONI, GRUPPI PRESE NORMALI E SOTTO UPS, IMPIANTO DI ILLUMINAZIONE, ALIMENTAZIONE CDZ, IMPIANTO VIDEO SORVEGLIANZA E IMPIANTO DI TRASMISSIONE DATI A CABLAGGIO STRUTTURATO CATEGORIA 6.



VIA CAVOUR