


# SEDE REGIONALE PER LA SICILIA UFFICIO TECNICO REGIONALE PALERMO

<b>OGGETTO</b> SEDE PROVINCIALE DI AGRIGENTO Via Picone, 16 1° seminterrato ex reddito -STATO ATTUALE		<b>TAVOLA</b>  1
<b>SETTORE</b>	<b>RAPP.</b> 1:100	<b>DATA</b> Novembre '95
<b>DISEGNATORE :</b> Geom. Sre Caravello		<b>AGGIORNAMENTI</b> ottobre 2011
<b>COLLABORATORE :</b>		
<b>PROGETTISTA :</b>		
<b>DIRETTORE LAVORI :</b>		

CODICE

S E D E

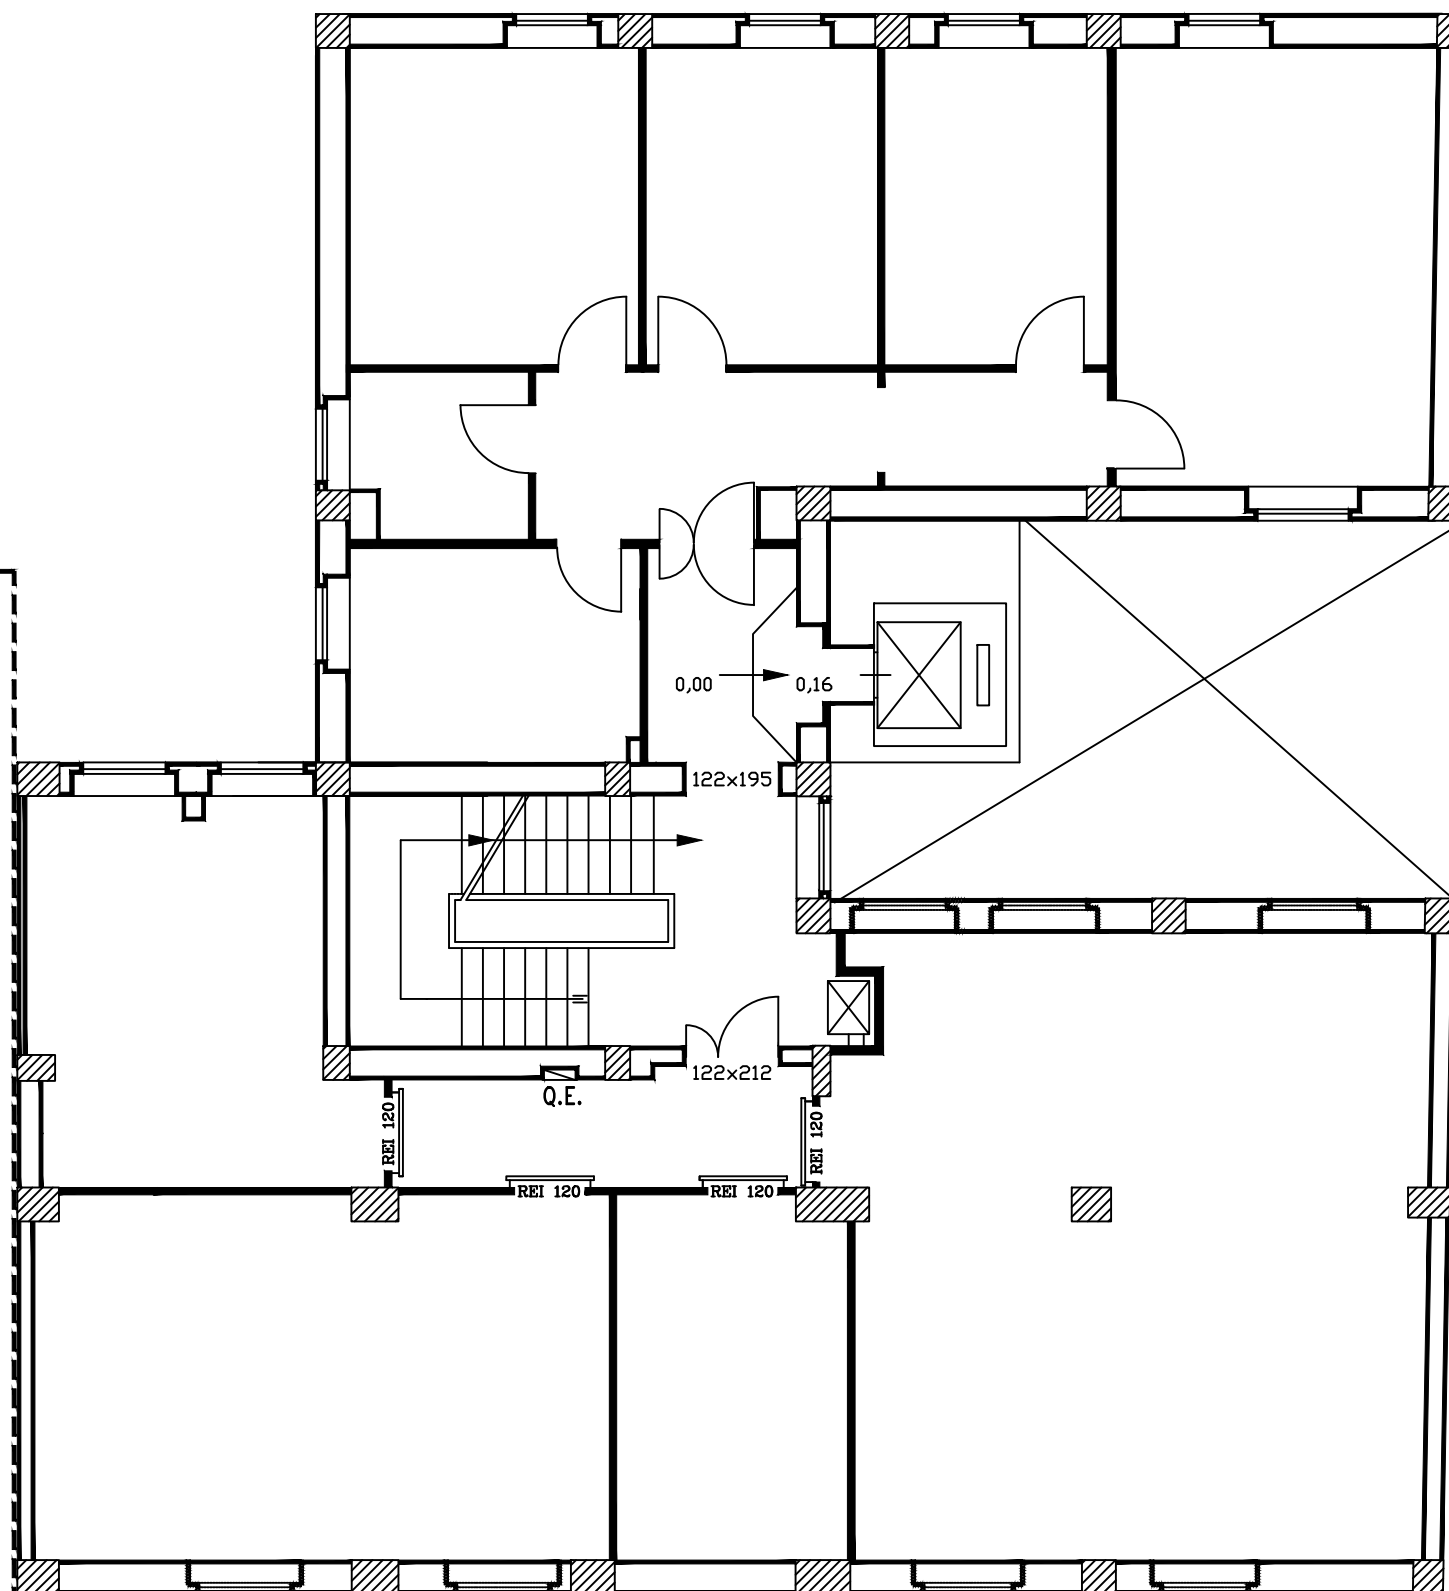

Piano 1° seminterrato ex reddito