


	SEDE REGIONALE PER LA SICILIA UFFICIO TECNICO REGIONALE PALERMO	
	OGGETTO	TAVOLA
	SEDE PROVINCIALE DI AGRIGENTO Via Picone, 16 Piano primo - NUOVA SISTEMAZIONE	
	SETTORE	RAPP. 1:100
	DATA Novembre '95 AGGIORNAMENTI ottobre 2011	
DISEGNATORE : Geom. Sro Caravella		
COLLABORATORE :		
PROGETTISTA :		
DIRETTORE LAVORI :		
CODICE		

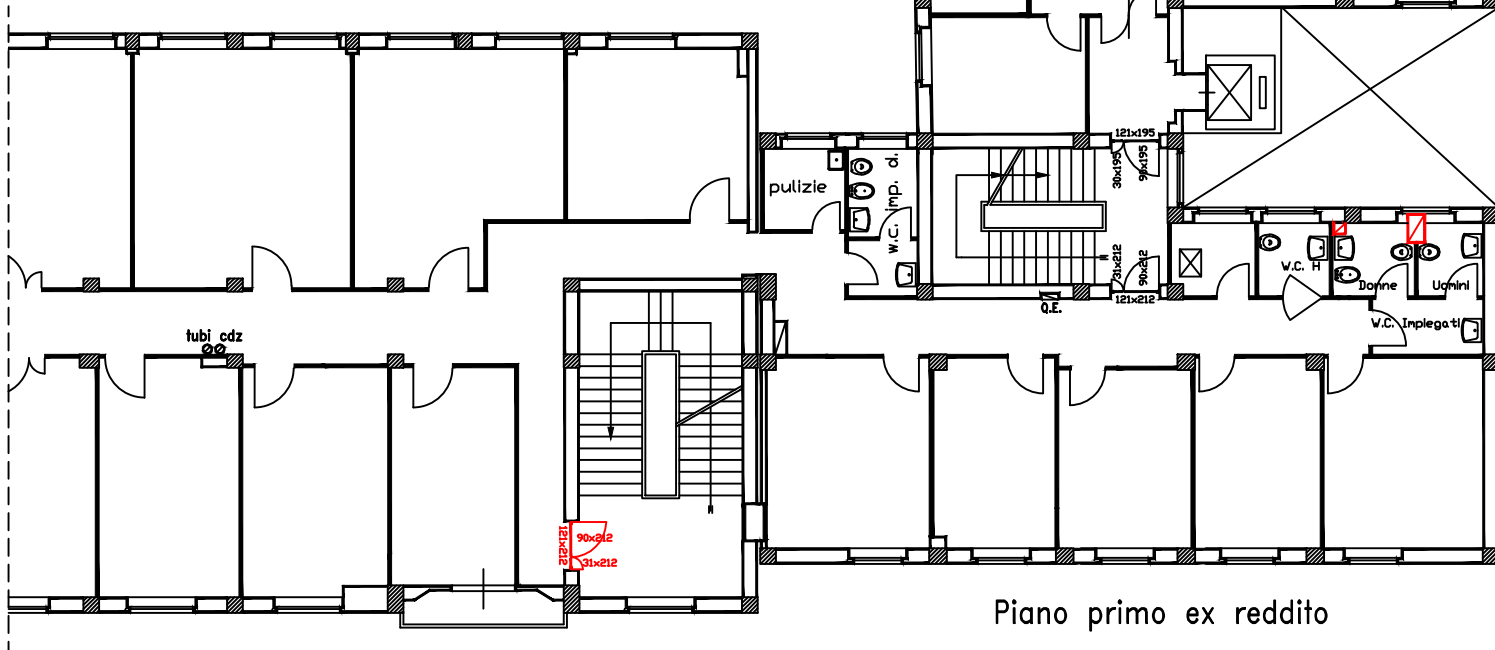

Piano primo sede

Piano primo ex reddito