


SEDE REGIONALE PER LA SICILIA UFFICIO TECNICO REGIONALE PALERMO		
OGGETTO	TAVOLA	
SEDE PROVINCIALE DI AGRIGENTO Via Picone, 16 Piani : 2° seminterrato sede 3° seminterrato ex reddito - NUOVA SISTEMAZIONE	2	
SETTORE	RAPP. 1:100	DATA
DISEGNATORE : Geom. Sre Caravello		Novembre '95
COLLABORATORE :		AGGIORNAMENTI
PROGETTISTA :		ottobre 2011
DIRETTORE LAVORI :		
CODICE		

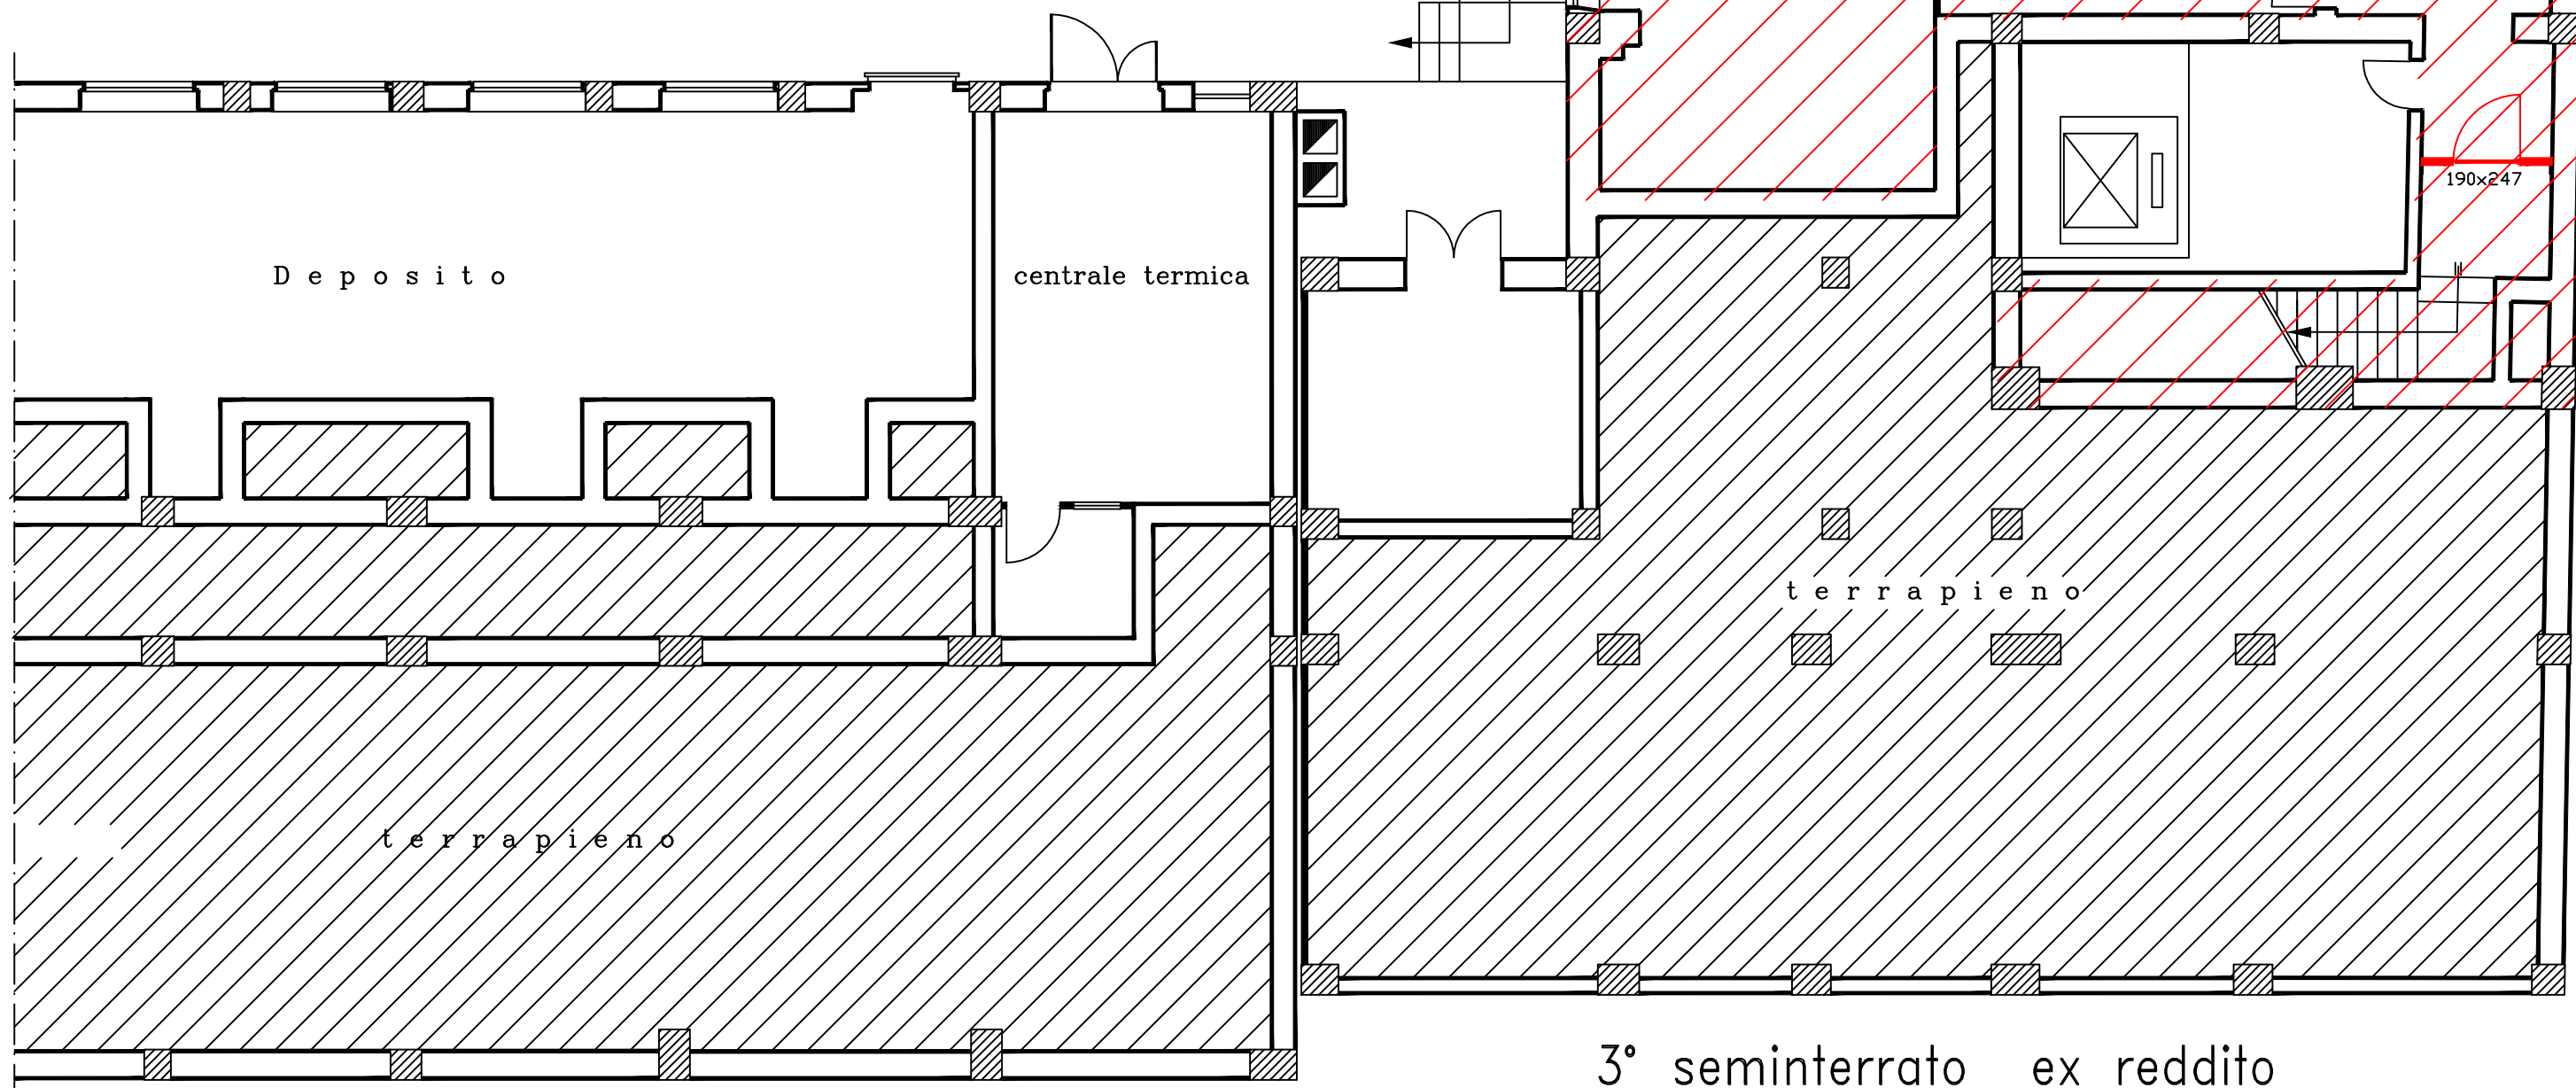

2° seminterrato sede

3° seminterrato ex reddito