
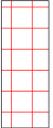


LEGENDA

 Controsoffitti in cartongesso

 Controsoffitti a quadrotti 60x60

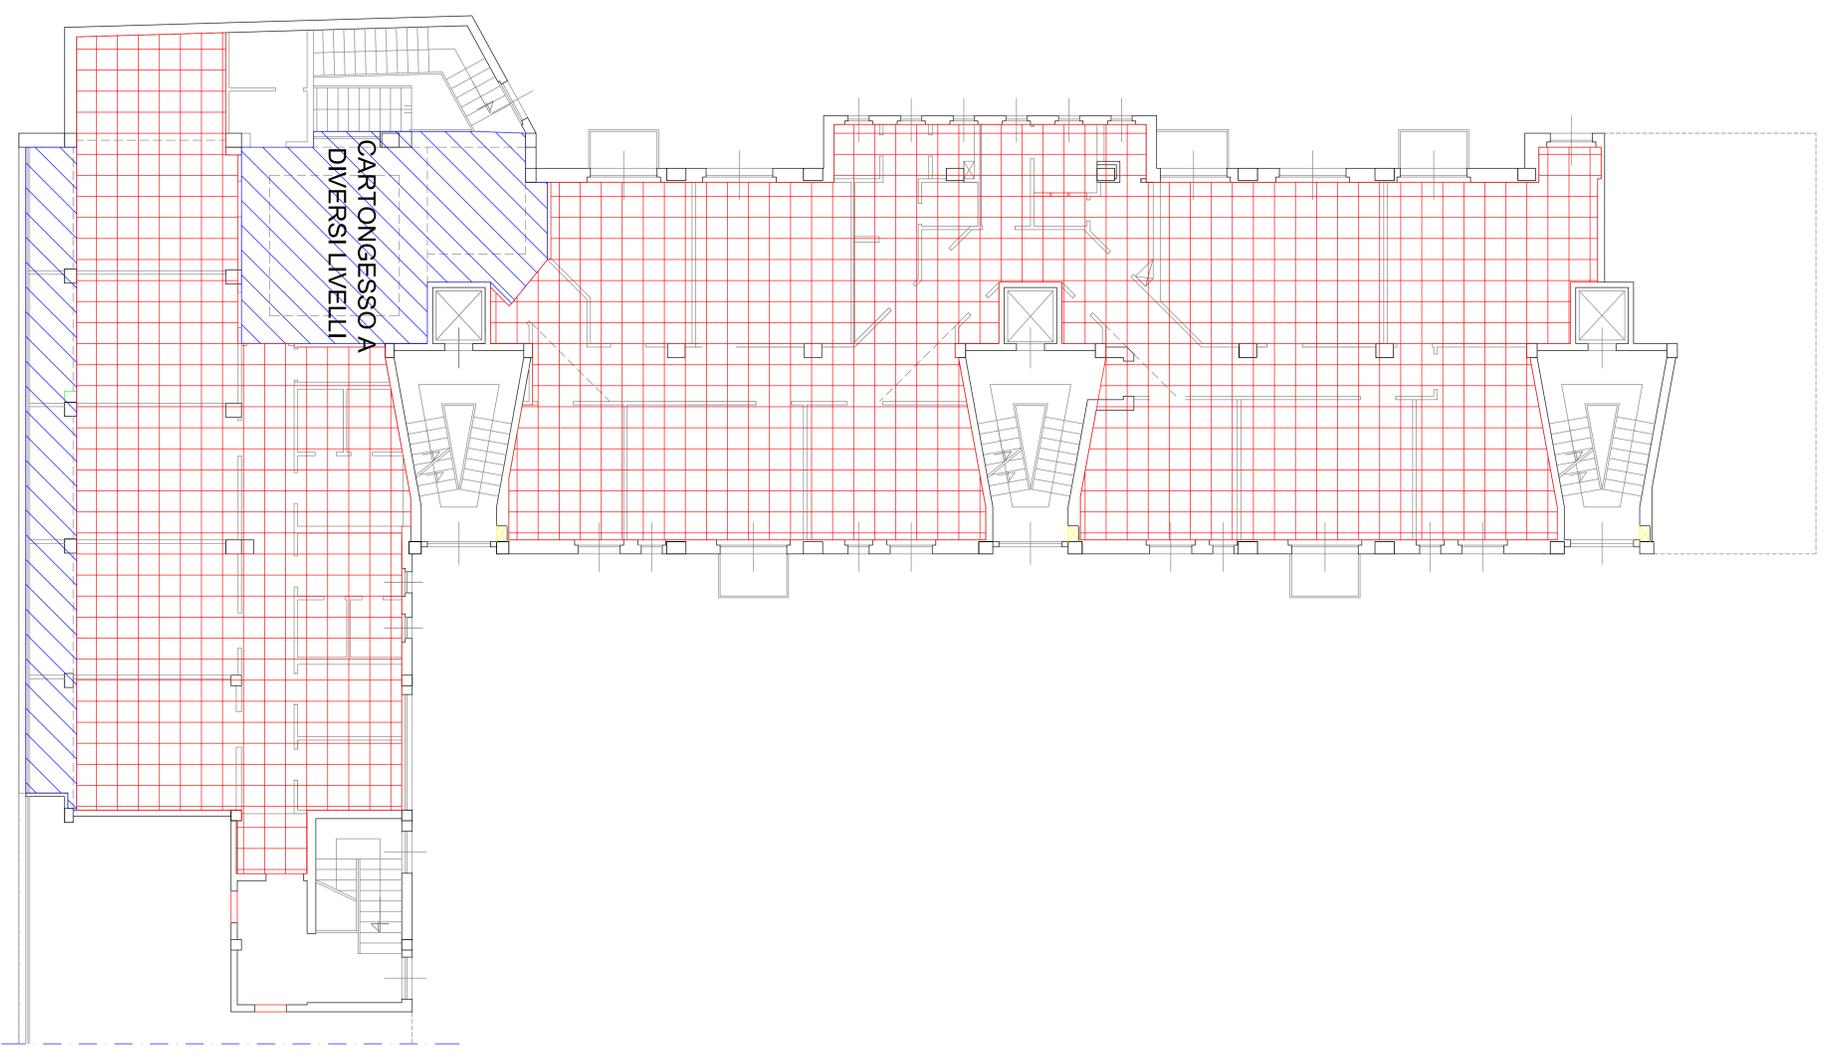

PIANTA PIANO PRIMO

VIA G.B. VICO

INPS DIREZIONE REGIONALE PER LA LOMBARDIA
Via M.Gonzaga n°6 Milano

COMMITTENTE

Lavori di realizzazione del Centro Medico Legale per l'Area Metropolitana Milanese nello stabile di proprietà INPS di Via G.B. Vico n.1 – Milano.

PROGETTISTI
Ing. M. RIGOLI

PROGETTO ARCHITETTONICO E STRUTTURALE
Ing. M. RIGOLI

PROGETTO IMPIANTI ELETTRICI
Per. ind. D. DI TORO

PROGETTO IMPIANTI MECCANICI
Ing. M. RIGOLI

COORDINATORE ALLA SICUREZZA IN FASE DI PROGETTAZIONE ED ESECUZIONE
Ing. M. RIGOLI

RESPONSABILE DEL PROCEDIMENTO
Ing. D. PASSANTI

PROGETTO ESECUTIVO
OPERE CIVILI

ELABORATO
PIANTA PIANO PRIMO: CONTROSOFFITTI

OPERA	ARONAMENTO	DOC. E PROC.	REVISIONE	FASE	SCALE	1:100		
A	OC	D0110	0-3		FILE NAME:			
					ORIGINALE	PSC:		
					NOTE	PROG:		
REV					DATA	REDAITO	VERIFICATO	APPROVATO
0	DSSMC							
1								
2								
3								
4								