


LEGENDA	
	PULSANTE ALLARME EVACUAZIONE STABILE A RITARZO
	PANNELLO OTTICO ACUSTICO BIFACCIALE
	BADENIA SUPPLEMENTARE

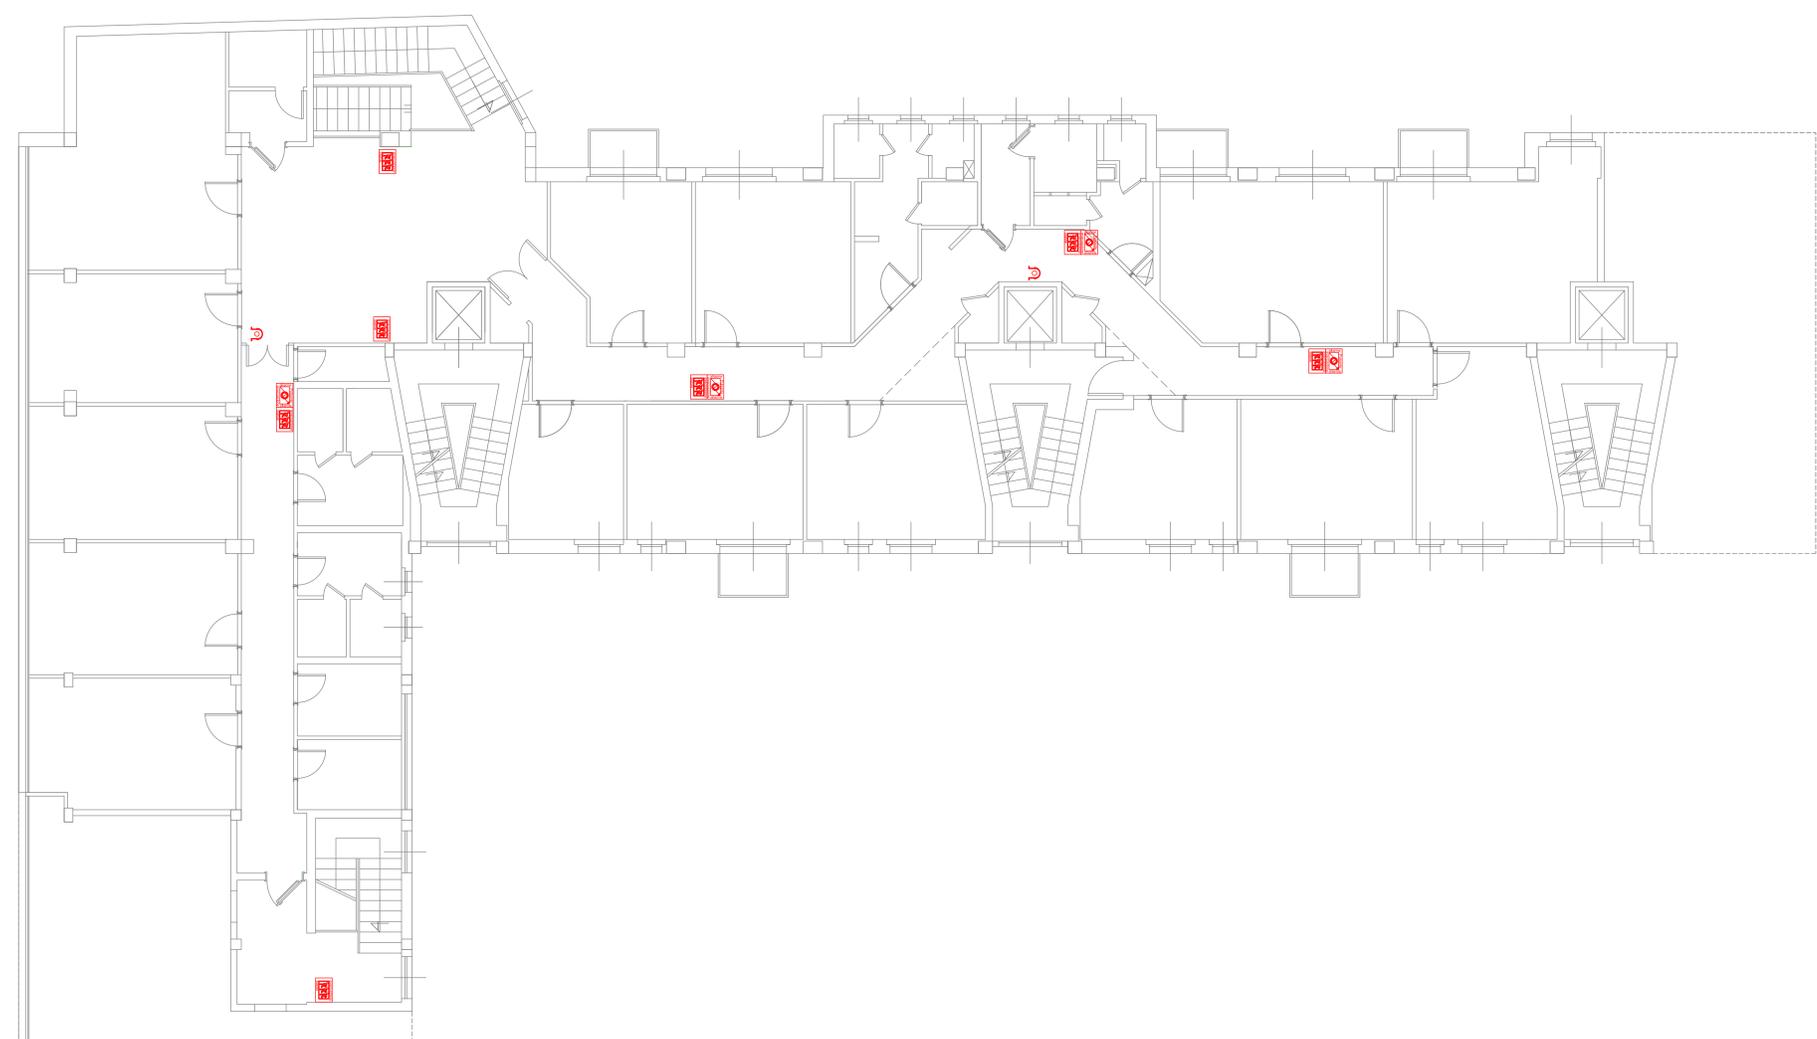

INPS DIREZIONE REGIONALE PER LA LOMBARDIA
 Via M.Gonzaga n°6 Milano
 COMMITTENTE

Lavori di realizzazione del Centro Medico Legale per l'Area Metropolitana Milanese nello stabile di proprietà INPS di Via G.B. Vico n.1 – Milano.

PROGETTISTI

Ing. M. RIGOLI

PROGETTO IMPIANTI ELETTRICI
 Per. Ind. D. di TORO
 PROGETTO IMPIANTI MECCANICI
 Ing. M. RIGOLI
 COORDINATORE ALLA SICUREZZA IN FASE DI PROGETTAZIONE ED ESECUZIONE
 Ing. M. RIGOLI

RESPONSABILE DEL PROCEDIMENTO
 Ing. D. PASSANTI

PROGETTO ESECUTIVO
 OPERE ELETTRICHE
 ELABORATO
 Pianta Piano Primo: PROGETTO EVACUAZIONE

OPERA	ARGOMENTO	DOC. E PROC.	REVISIONE	FASE	SCALE	1:100	FILE NAME	PROG.
A	IE	D0110	0	3				
REV	DESCRIZIONE	DATA	REDAITO	VERIFICATO	APPROVATO			