


LEGENDA	
	plafoniera 4X14
	plafoniera 2X14
	faretto incasso cartongesso fisso 2X18
	faretto a muro con lingua di luce verso l'alto 2X23

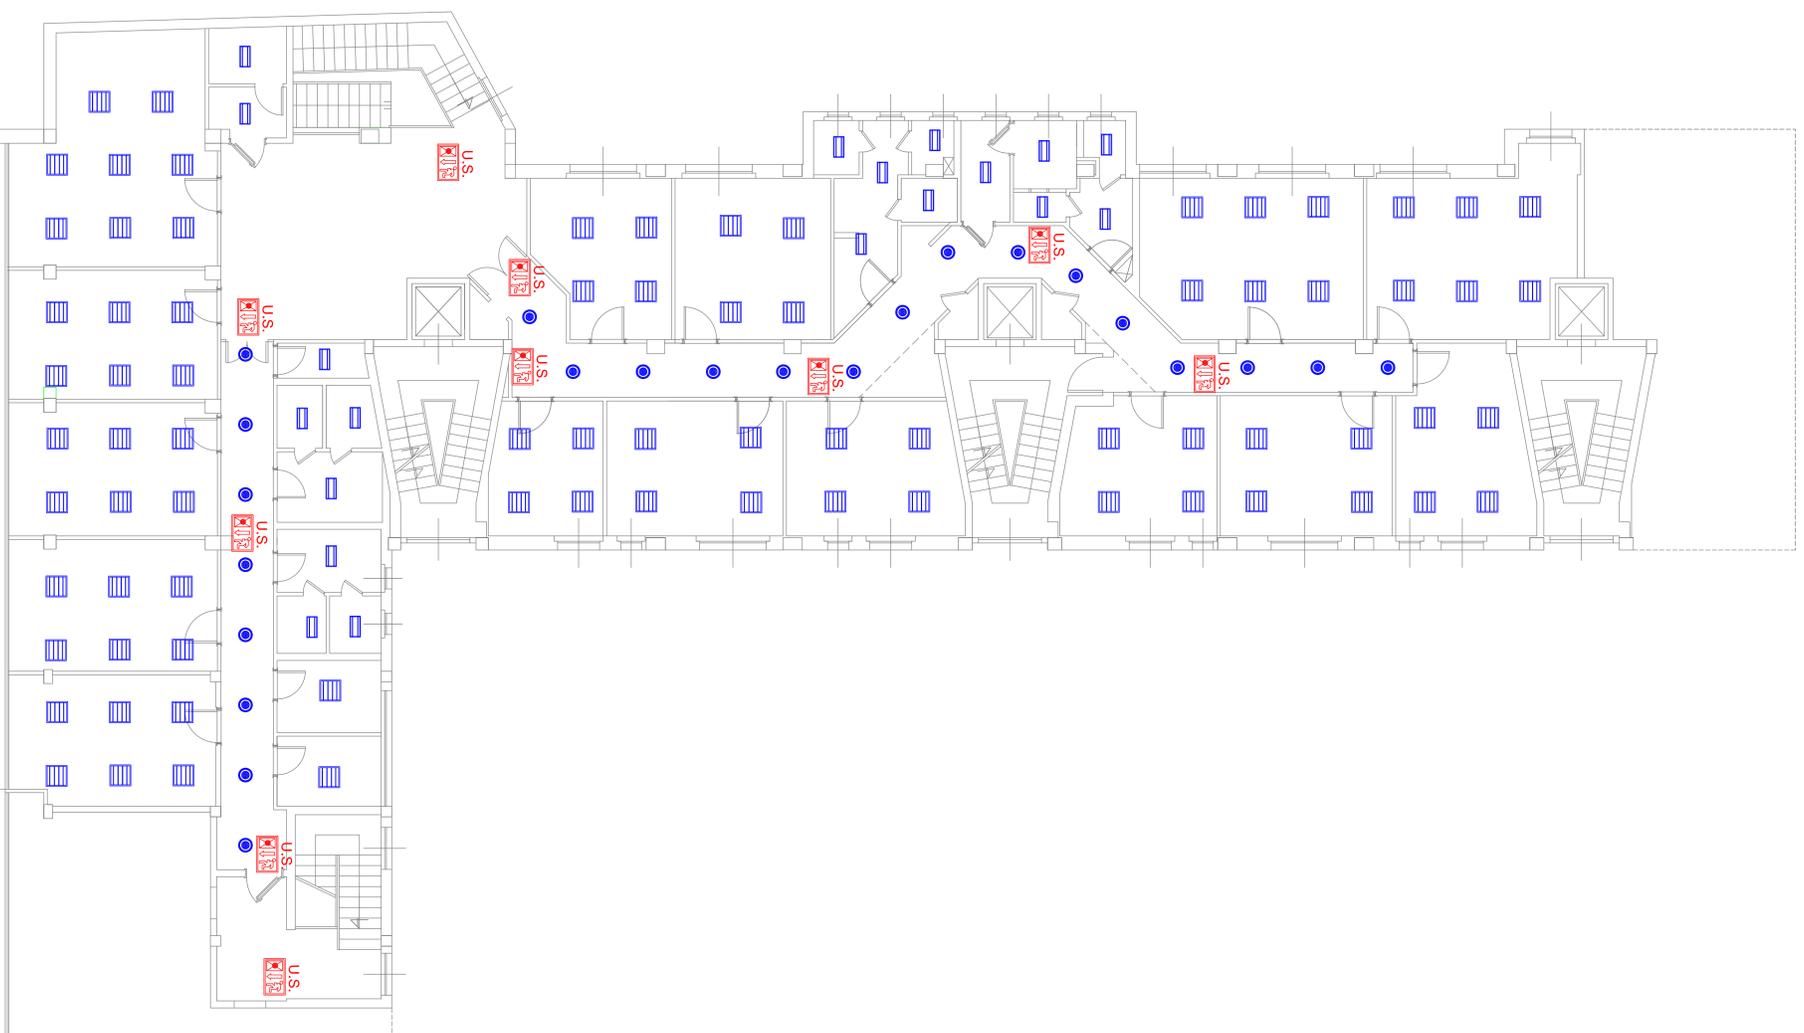

PIANTA PIANO PRIMO

VIA G.B. VICO

INPS DIREZIONE REGIONALE PER LA LOMBARDIA

Via M.Gonzaga n°6 Milano

COMMITTENTE

Lavori di realizzazione del Centro Medico Legale per l'Area Metropolitana Milanese nello stabile di proprietà INPS di Via G.B. Vico n.1 – Milano.

PROGETTISTI

PROGETTO ARCHITETTONICO E STRUTTURALE
Ing. M. RIGOLI



PROGETTO IMPIANTI ELETTRICI
Per. Ind. D. di TORO
PROGETTO IMPIANTI MECCANICI
Ing. M. RIGOLI
COORDINATORE ALLA SCELTEZZA IN FASE DI PROGETTAZIONE ED ESECUZIONE
Ing. M. RIGOLI

RESPONSABILE DEL PROCEDIMENTO

Ing. D. PASSANTI

PROGETTO ESECUTIVO
OPERE ELETTRICHE

ELABORATO
PIANTA PIANO PRIMO: PROGETTO ILLUMINAZIONE

OPERA	ARGOMENTO	DOC. E PROG.	REVISIONE	FASE	SCALE	1:100
A	IE	D002	0-3		FILE NAME:	
					DATE:	
					PROG.:	
					NOTE:	
4						
3						
2						
1						
0	BOZZONE					
REV.	DESCRIZIONE	DATA	REDATTO	VERIFICATO	APPROVATO	