


Legenda	
	Posto lavoro completo
	Presà Interbloccata di servizio
	Presà collegamento a terra
	Presà lavagna luminosa
	Nodo equipotenziale di terra ambulatorio

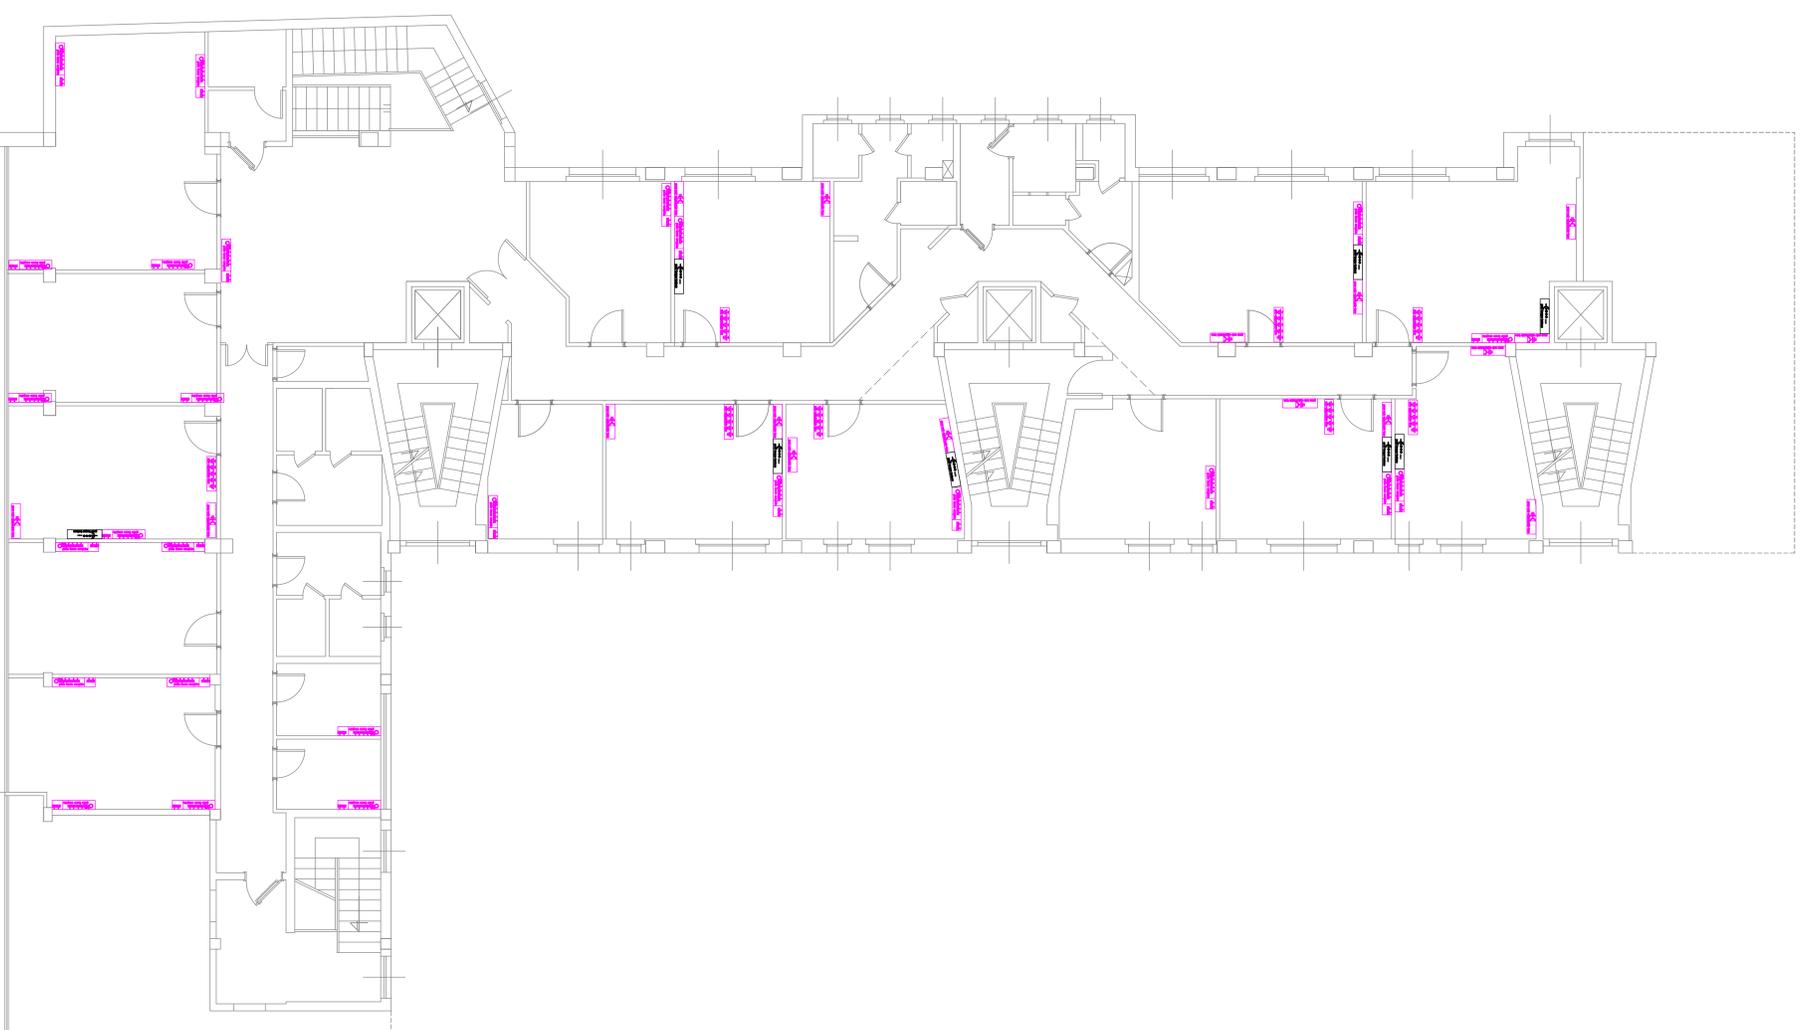

PIANTA PIANO PRIMO

VIA G.B. VICO

INPS DIREZIONE REGIONALE PER LA LOMBARDIA

Via M.Gonzaga n°6 Milano

COMMITTENTE

Lavori di realizzazione del Centro Medico Legale per l'Area Metropolitana Milanese nello stabile di proprietà INPS di Via G.B. Vico n.1 – Milano.



PROGETTISTI  
 Ing. M. RICOLI  
 PROGETTO IMPIANTI ELETTRICI  
 Per. Ind. D. di TORO  
 PROGETTO IMPIANTI MECCANICI  
 Ing. M. RICOLI  
 COORDINATORE ALLA SICUREZZA IN FASE DI PROGETTAZIONE ED ESECUZIONE  
 Ing. M. RICOLI

RESPONSABILE DEL PROCEDIMENTO  
 Ing. D. PASSANITI

PROGETTO ESECUTIVO  
 OPERE CIVILI  
 ELABORATO  
 PIANTA PIANO TERRA: PROGETTO PRESE

OPERA	ARGOMENTO	DOC. E PROC.	REVISIONE	FASE	SCALE	1:100	FILE NAME	PROG.
A	IE	D004	0	3	NOTE			
1								
2								
3								
4								
REV.	DESCRIZIONE	DATA	REDATTO	VERIFICATO	APPROVATO			