


| | |
|---|---------------------------------|
| LEGENDA | |
|  | QUADRO ELETTRICO |
|  | QUADRO DATI |
|  | QUADRO ELETTRICO AMBULATORIO |

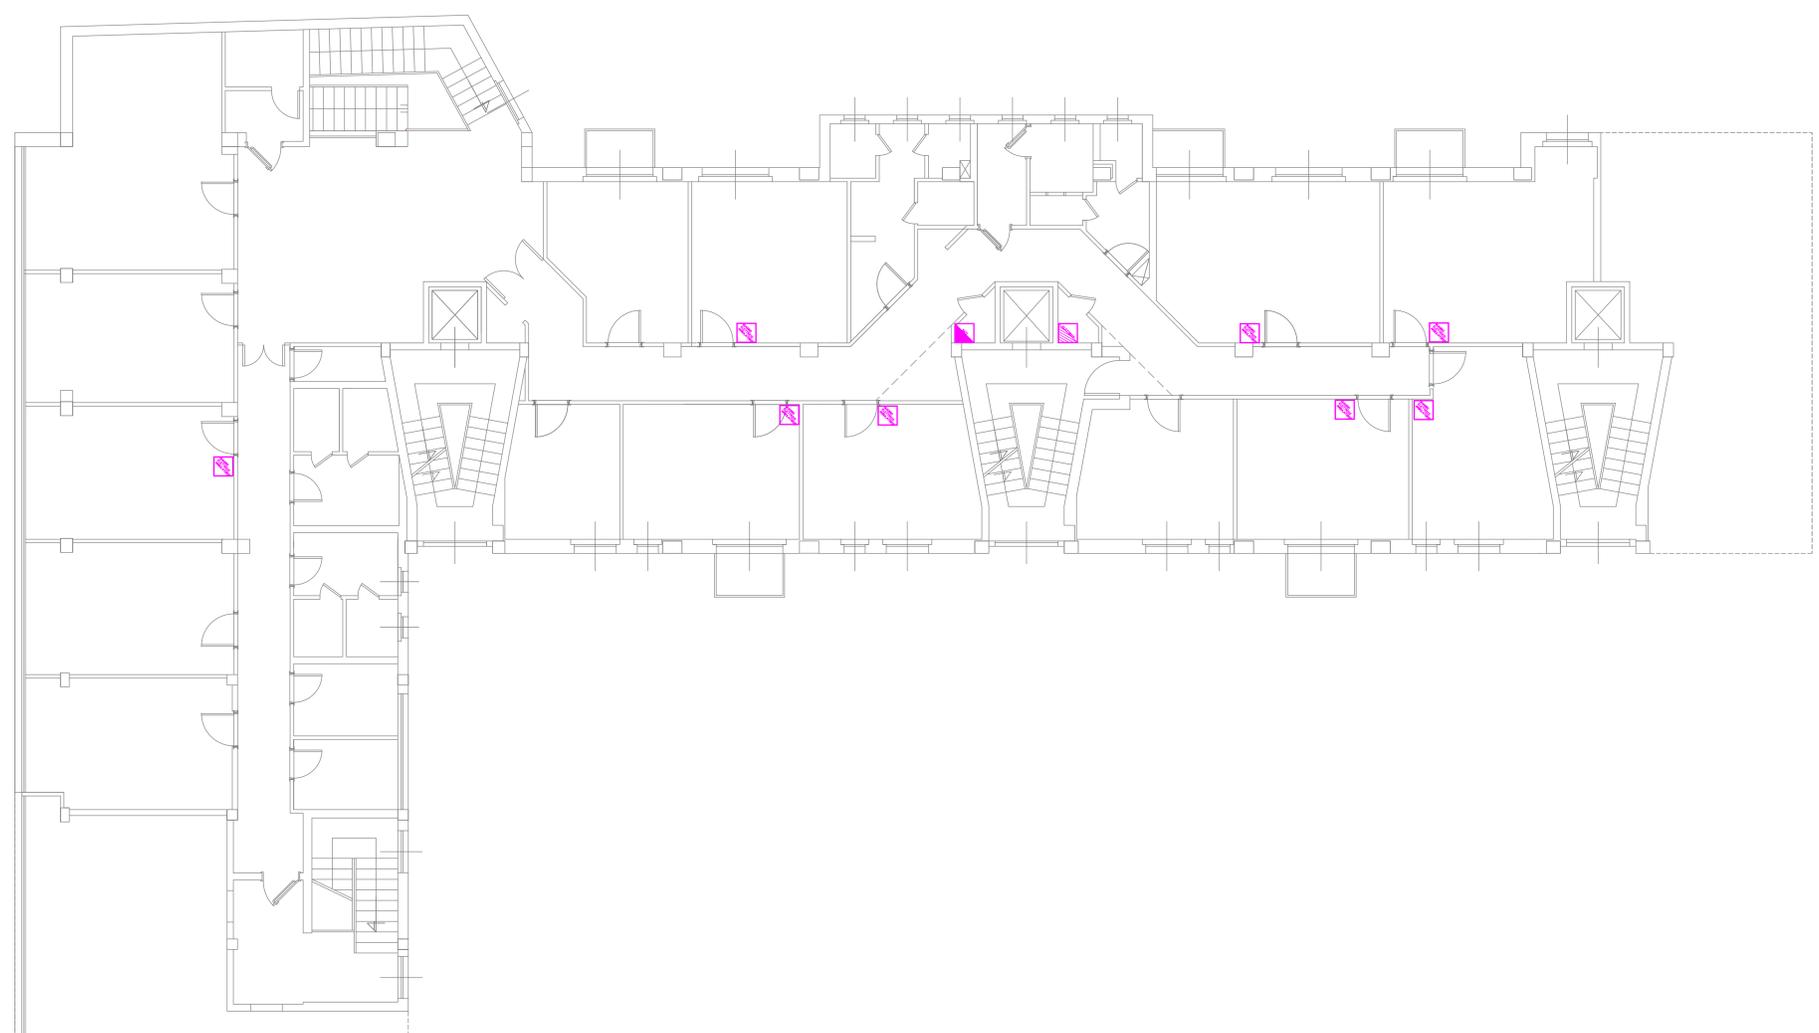

VIA G.B. VICO

INPS DIREZIONE REGIONALE PER LA LOMBARDIA
Via M.Gonzaga n°6 Milano

COMITENTE

Lavori di realizzazione del Centro Medico Legale per l'Area Metropolitana Milanese nello stabile di proprietà INPS di Via G.B. Vico n.1 – Milano.

PROGETTISTI

Ing. M. RIGOLI



PROGETTO IMPIANTI ELETTRICI
Per: INPS - D. DI TORO
PROGETTO IMPIANTI MECCANICI
Ing. M. RIGOLI
COORDINATORE ALLA SICUREZZA IN FASE DI PROGETTAZIONE ED ESECUZIONE
Ing. M. RIGOLI

RESPONSABILE DEL PROCEDIMENTO

Ing. D. PASSANTI

PROGETTO ESECUTIVO
OPERE ELETTRICHE
ELABORATO
PIANTA PIANO PRIMO: PROGETTO QUADRI ELETTRICI E DATI

| | | | | | | |
|-------|-------------|--------------|-----------|------------|------------|-------|
| OPERA | ARGOMENTO | DOC. E PROC. | REVISIONE | FASE | SCALE | 1:100 |
| A | IE | D0112/0-3 | | | FILE NAME: | |
| | | | | | DATE: | |
| | | | | | NOTE: | |
| | | | | | PROG.: | |
| REV. | DESCRIZIONE | DATA | REDATTO | VERIFICATO | APPROVATO | |
| 0 | BASSINE | | | | | |
| 1 | | | | | | |
| 2 | | | | | | |
| 3 | | | | | | |
| 4 | | | | | | |