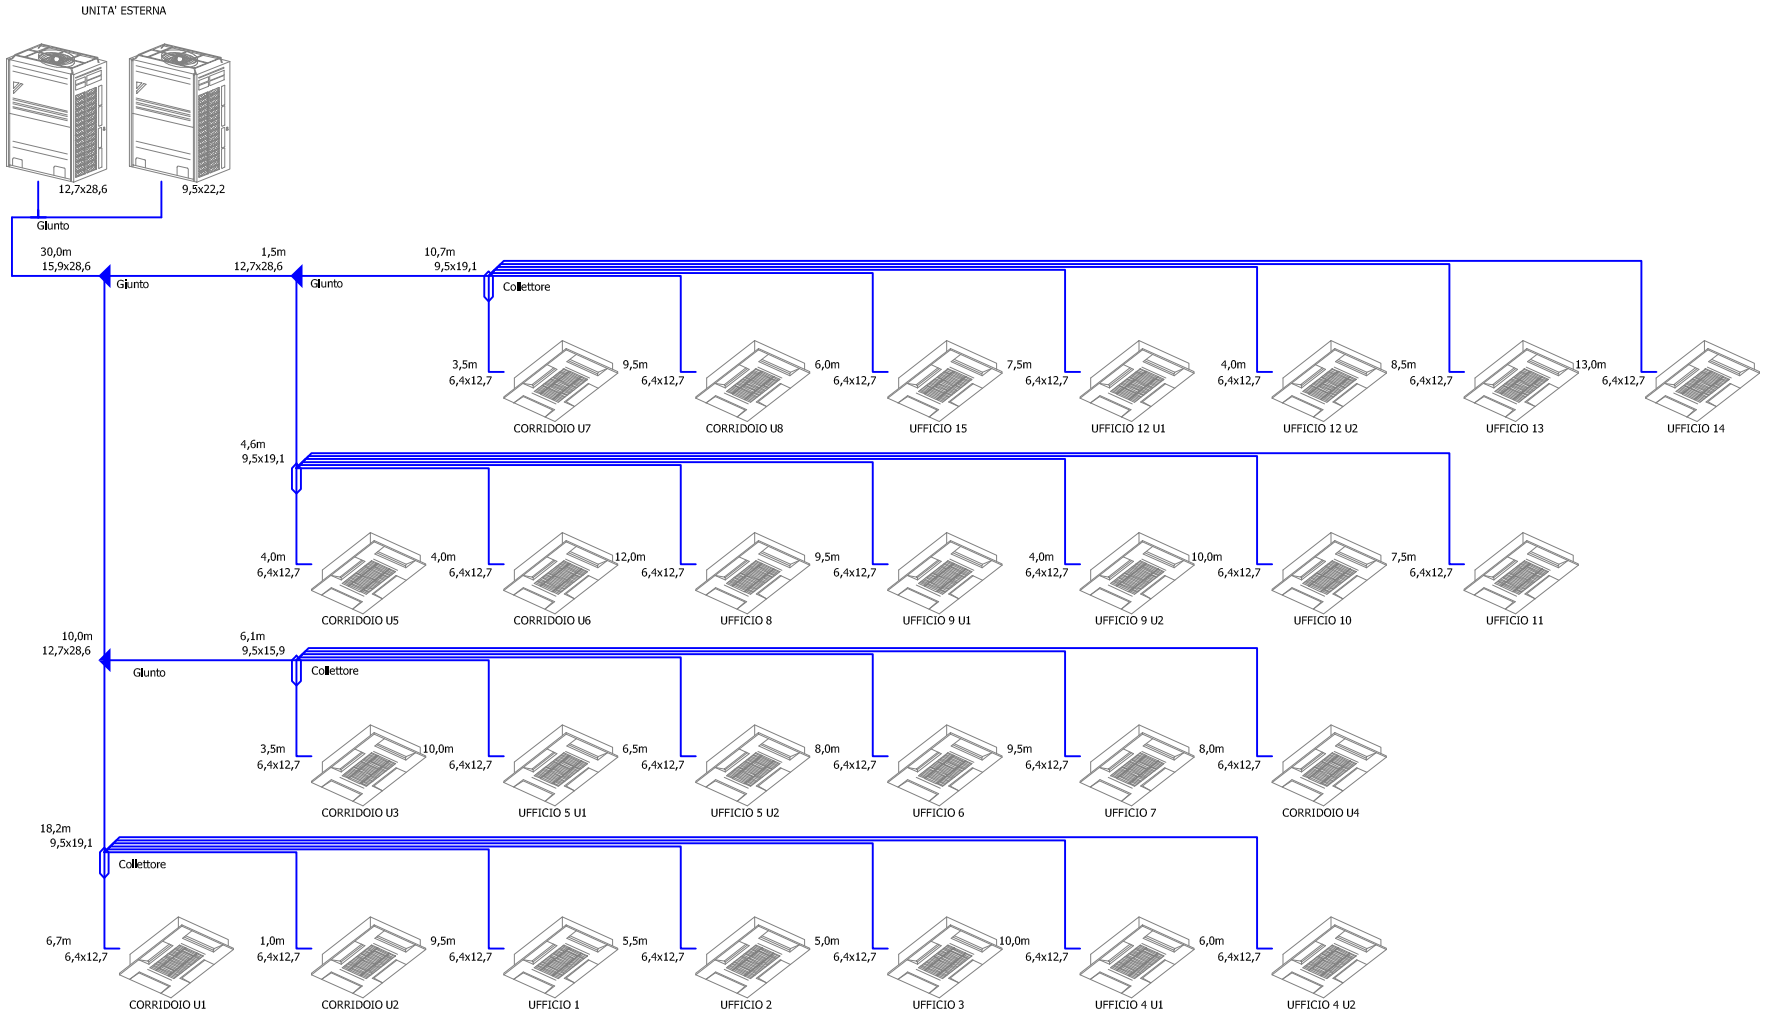

ISTITUTO NAZIONALE PREVIDENZA SOCIALE

DIREZIONE REGIONALE LOMBARDIA

AREA TECNICO EDILIZIA

oggetto: Lavori di ammodernamento locali 3° e 7° piano - fabbricato Direzione regionale INPS, Via Maurizio Gonzaga 4-6 Milano

Schema Idraulico

IMPIANTO DI CONDIZIONAMENTO

DATA:
giugno 2011

aggiornamenti:

Progettista
Giuseppe Pierluigi GELLOTTI

SCALA: 1 : 100

TAVOLA
3