


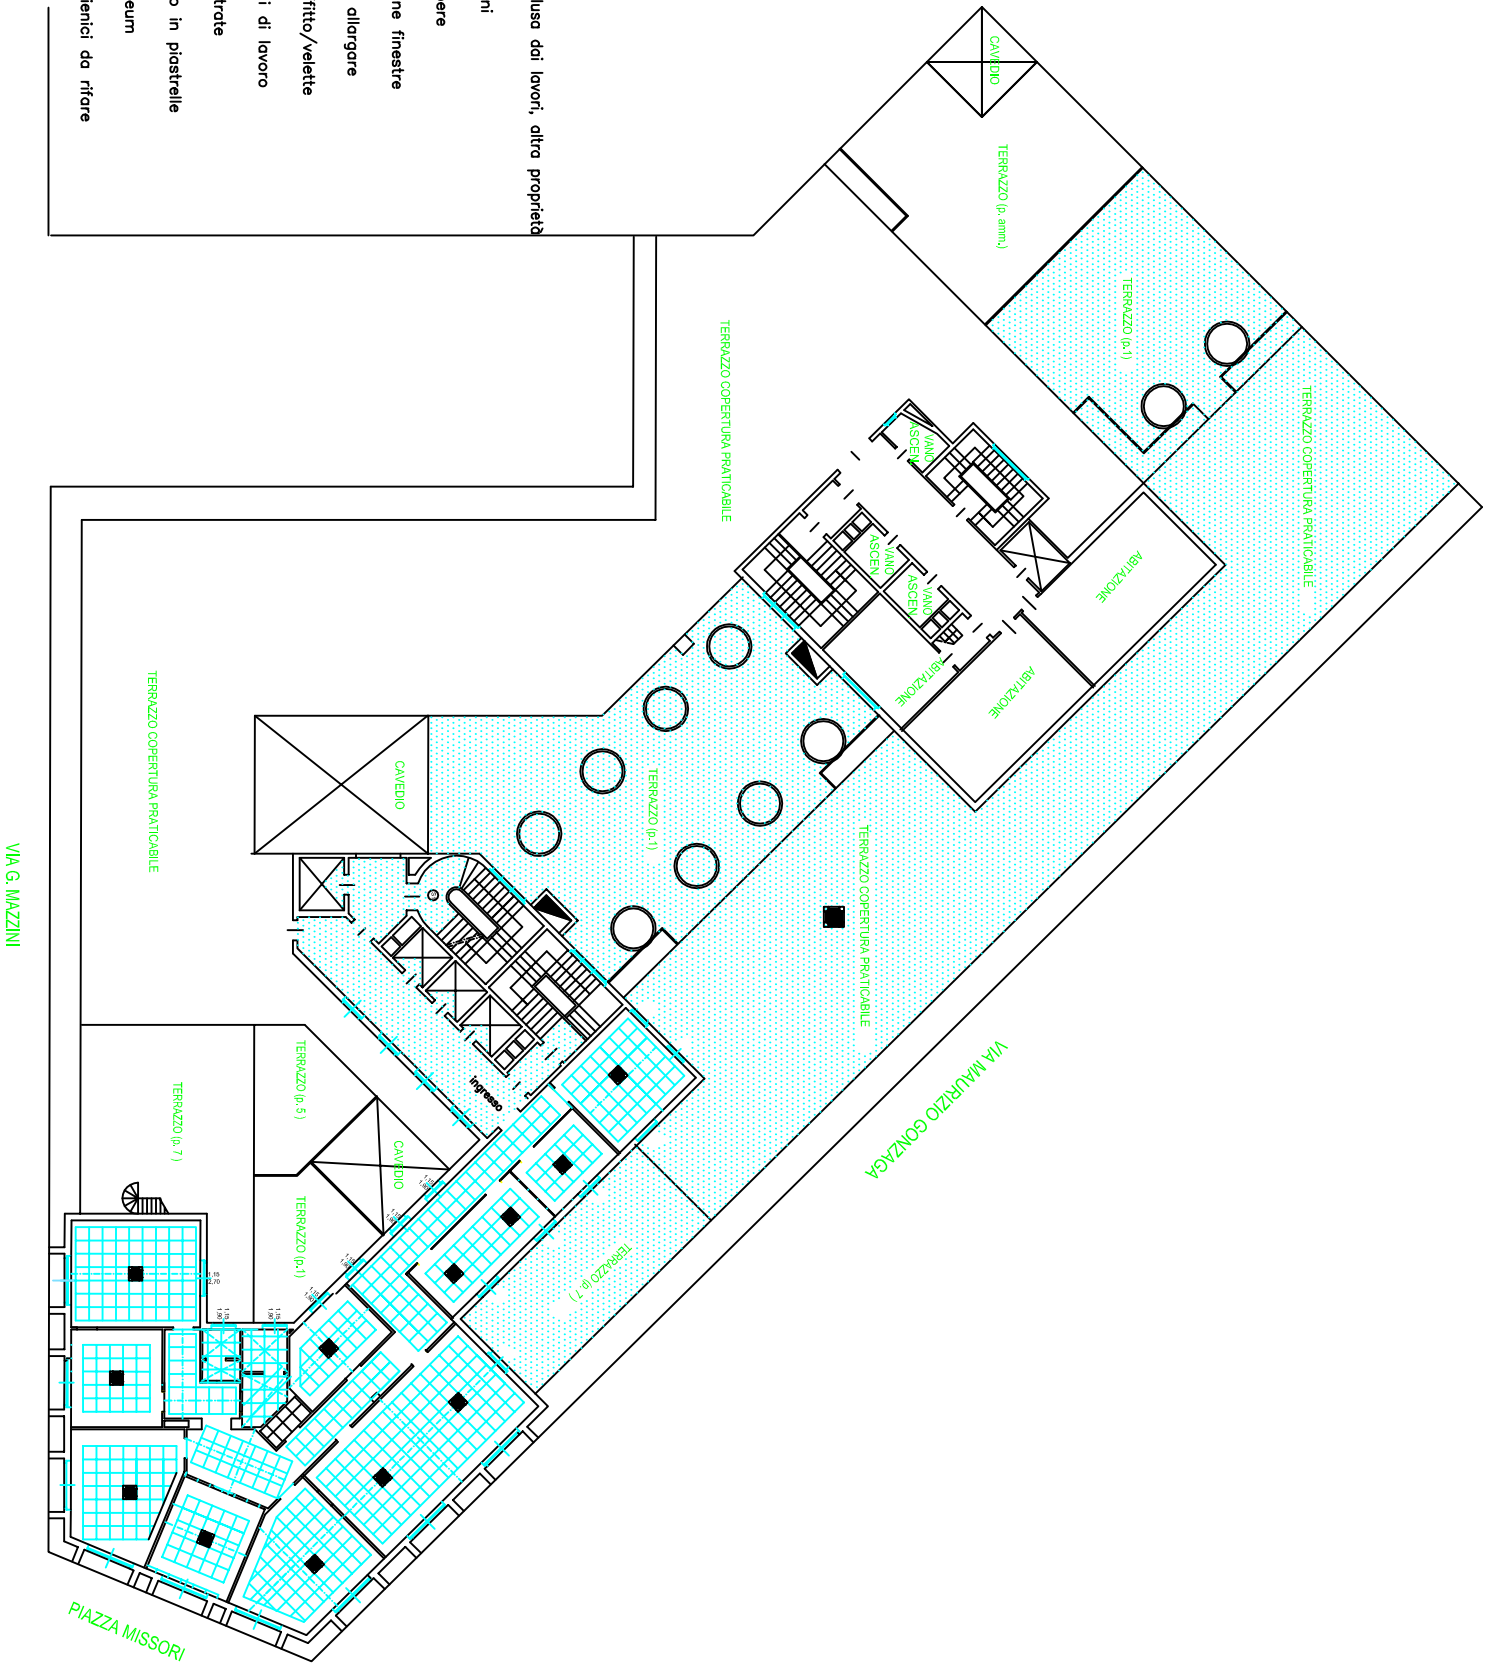

- LEGENDA**
- zona esclusa dai lavori, altra proprietà
 - demolizioni
 - nuove opere
 - sostituzione finestre
 - porte da allargare
 - controsoffitto/velette
 - postazioni di lavoro
 - pareti vetrate
 - pavimento in piastrelle
 - pav. linoleum
 - servizi igienici da rifare



	SCALA: 1 : 100 Tavola 7	Progettista Collaboratori	aggiornamenti: DATA: giugno 2011	oggetto: Lavori di ammodernamento locali 7° piano - fabbricato Direzione regionale INPS, Via Maurizio Gonzaga 4-6 Milano IMPIANTO DI CONDIZIONAMENTO Posizionamento fan-coils	
--	----------------------------	------------------------------	--	--	--