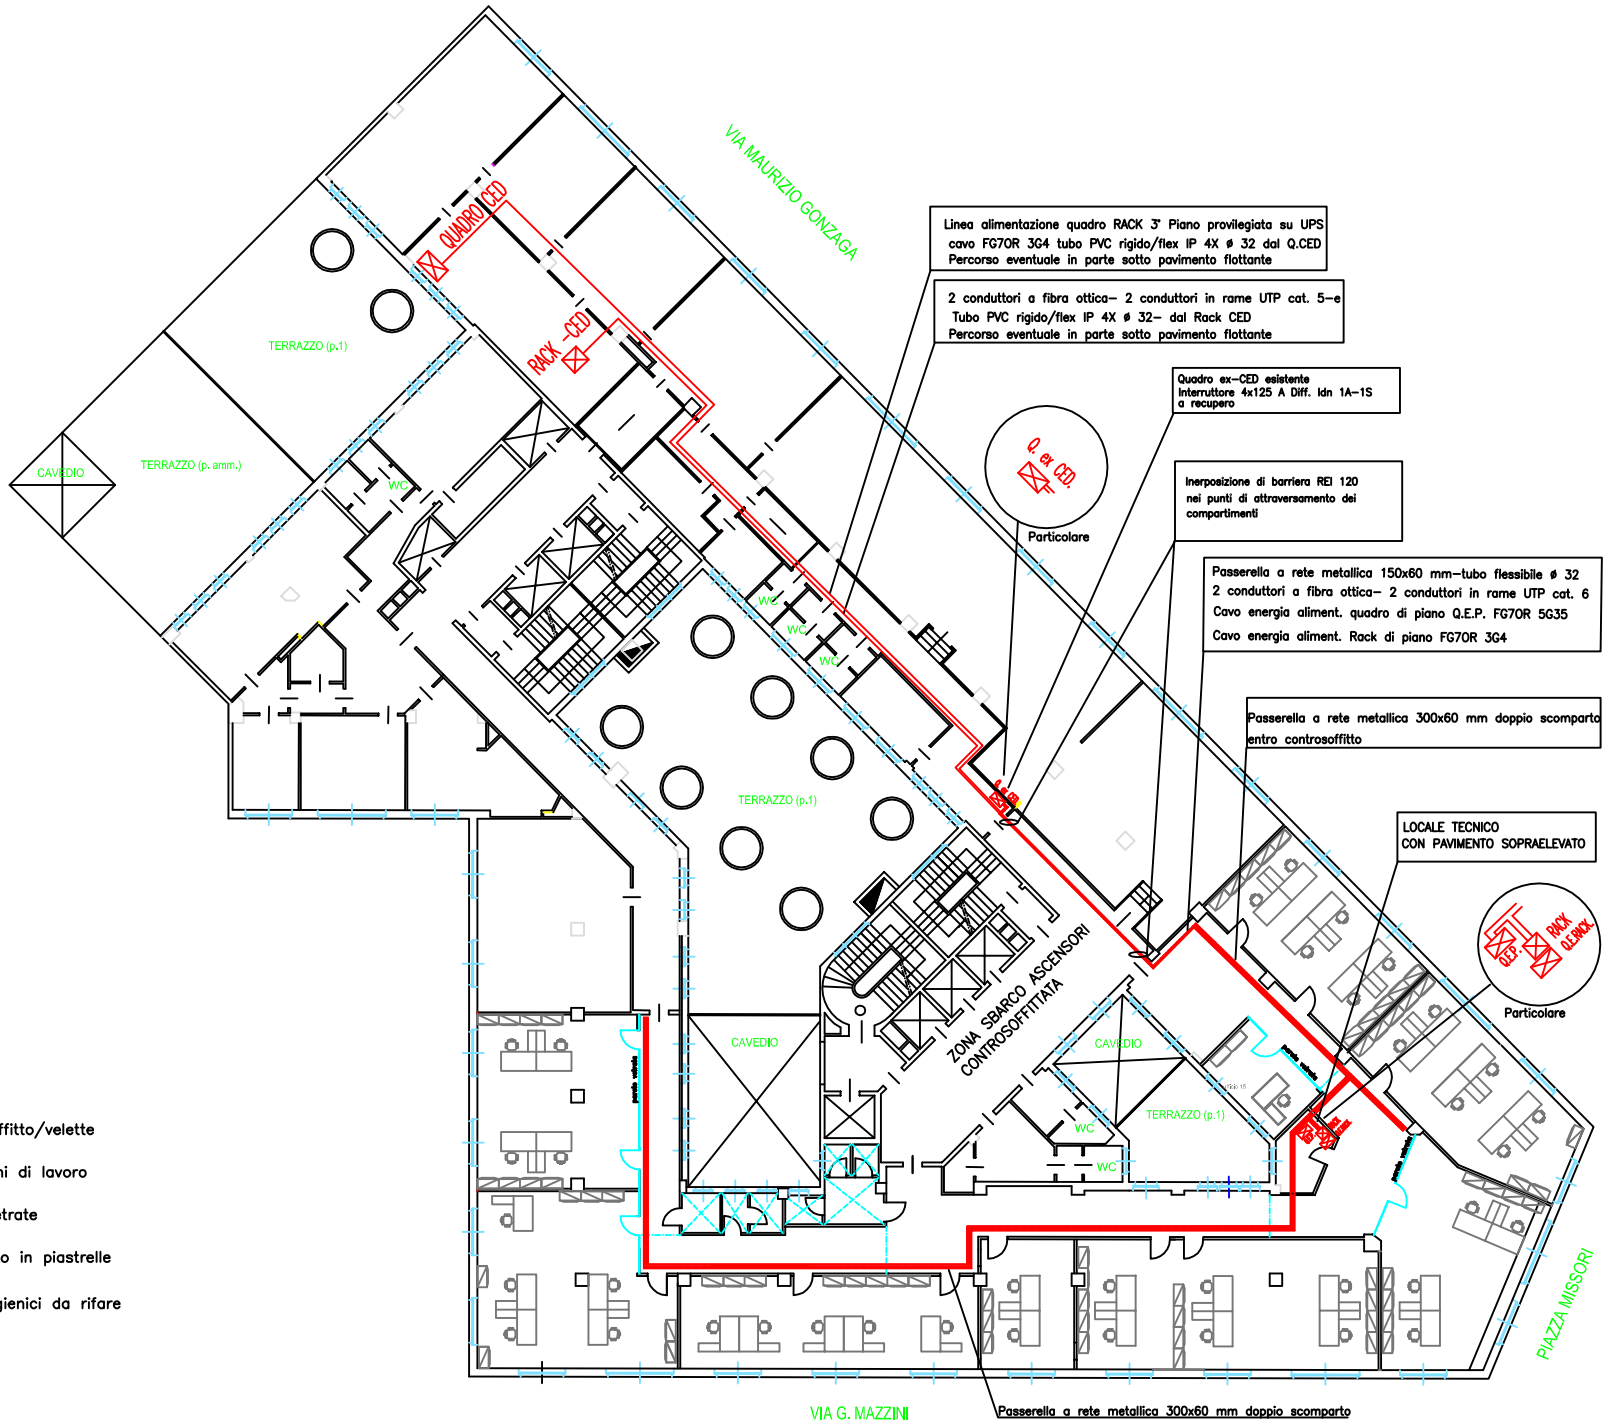

ISTITUTO NAZIONALE PREVIDENZA SOCIALE

DIREZIONE REGIONALE LOMBARDIA

AREA TECNICO EDILIZIA

oggetto: Lavori di ammodernamento locali 3° e 7° piano - fabbricato Direzione regionale INPS, Via Maurizio Gonzaga 4-6 Milano

3° p. DISTRIBUZIONE DORSALE - PASSERELLE

DATA:
giugno 2011

aggiornamenti:

Progettista:
P. I. S.Palazzolo

SCALA: 1 : 100

ALLEGATO
1e