










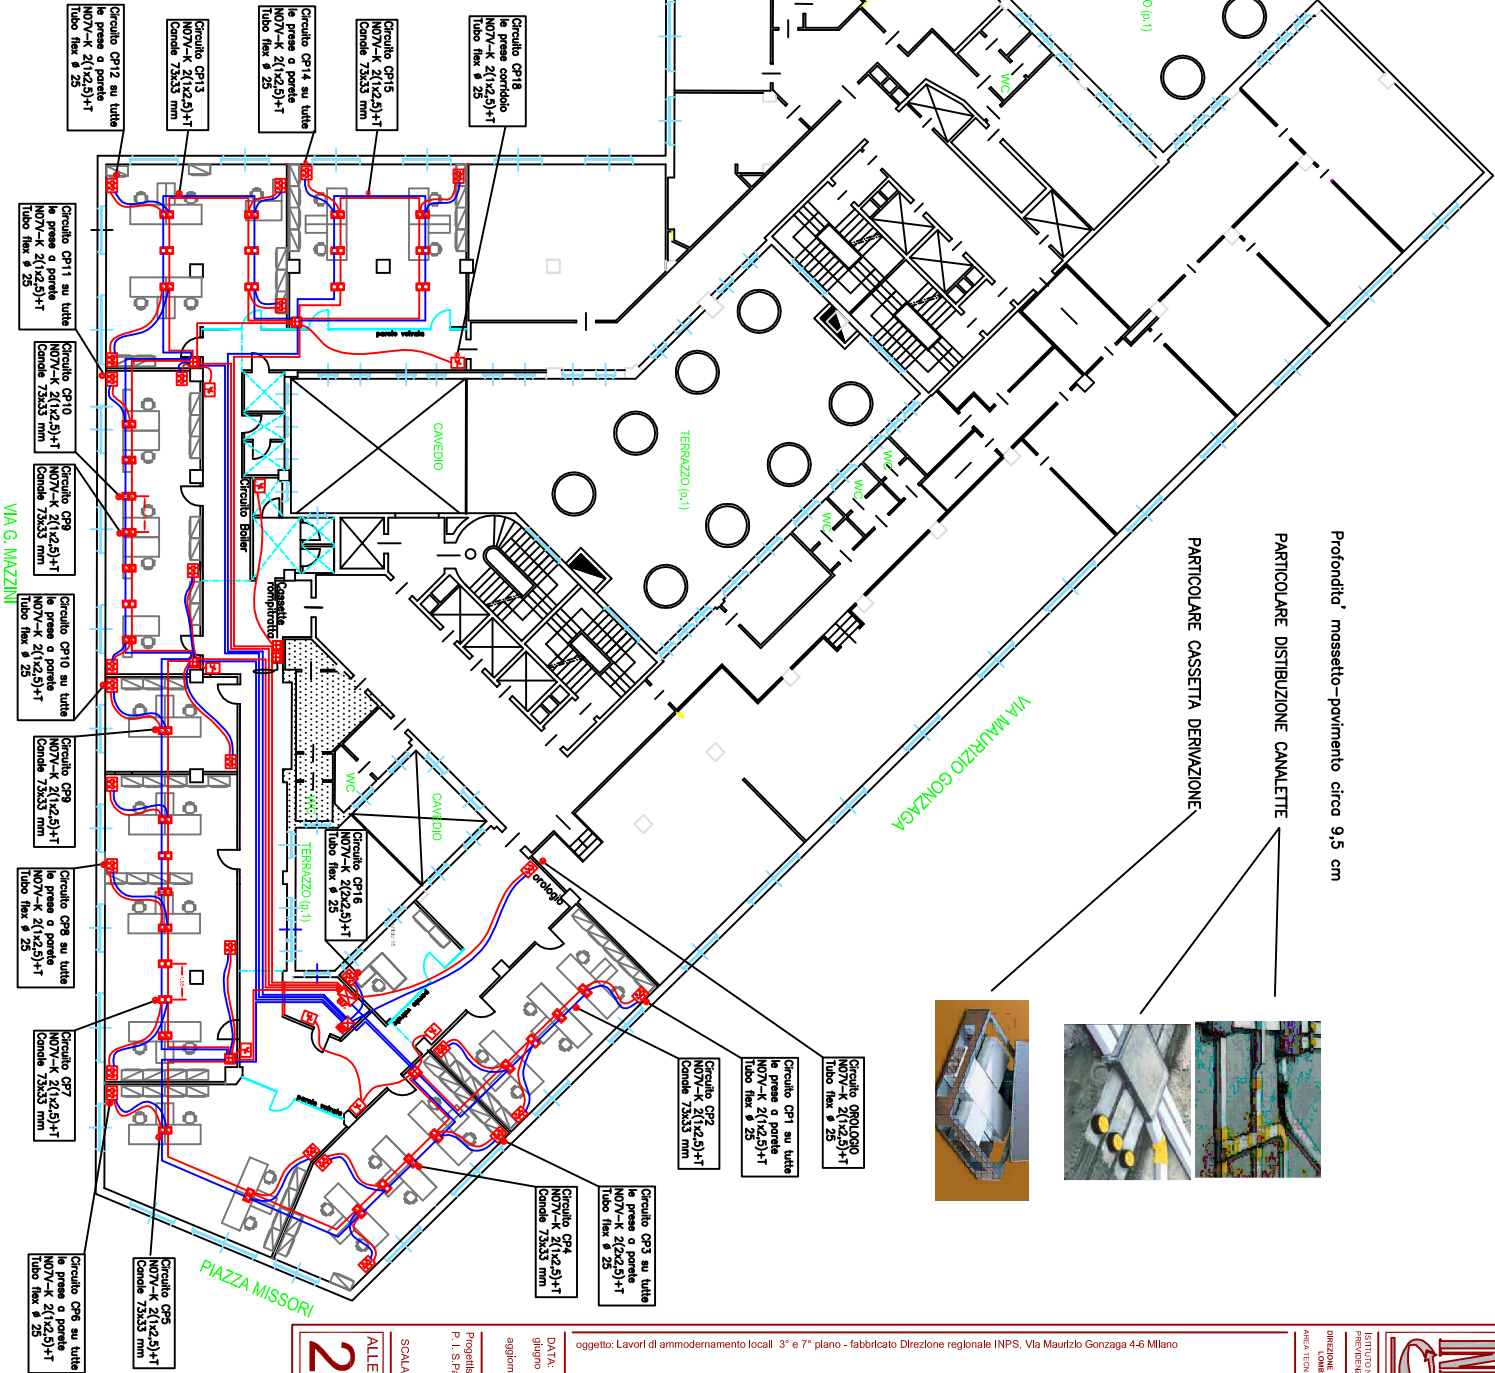


NOTE:
 La posizione definitiva delle torrette e prese a parete verrà definita in corso d'opera.
 La tipologia delle candellette a incasso può assumere un diverso layout in funzione della marca di prodotto scelto.

LEGENDA

-  postazioni di lavoro
-  pareti vetrate
-  servizi igienici
-  Candellette a pavimento per energia e dati/telefono, doppio scomparto cadauno, mm 73x30 circa
-  Cassetta a pavimento per attacco torretta
-  Cassetta a pavimento per attacco torretta
-  Cassette a pavimento per attacco torretta Torretta bifacciale a due blocchi separati equipaggiata con 6 schuko universali e 2 RJ 45 cat. 5-e
-  Gruppo prese a parete, energia e VoIP equipaggiata con 4 schuko universali e con 2 RJ 45 custodie separate
-  Presa a parete con interruttore MT 16A equipaggiata con 1 schuko universale
-  Quadro elettrico di piano
-  Rack dati/telefono di piano



Profondità' massetto-pavimento circa 9,5 cm

PARTICOLARE DISTRIBUZIONE CANDELLETTE

PARTICOLARE CASSETTA DERIVAZIONE

