


**NOTE:**  
 La posizione definitiva delle apparecchiature a parete e in controsoffitto verrà definita in corso d'opera.  
 La tipologia delle tubazioni a incasso può assumere un diverso layout in funzione della marca di prodotto scelto.

**LEGENDA**

- Tirante allarme WC
- Pulsante
- Allarme WC disabili
- Deviatore 16 A
- Deviatore 16 A
- Interruttore 16 A
- Cassetto derivazione a pareti lisce, resina IP 4X
- Testa alimentazione blindo
- Cavo 3G1.5 FROR allaccio plafoniere
- Blindo luce 8x25 A +T - IP 4X con spina 4 poli a selezione di fase e fusibile 6 A
- Tubo rigido PVC IP 4X
- Plafoniera emergenza 400 lumen IP 4X a bandiera su base a parete o controsoffitto
- Plafoniera 2x18 W
- Plafoniera 4x18 W
- controsoffitto/vellette

**NOTE:**  
 La posizione definitiva delle plafoniere verrà definita in corso d'opera.  
 La tipologia delle condutture può assumere un diverso layout in funzione della marca di prodotto scelto.

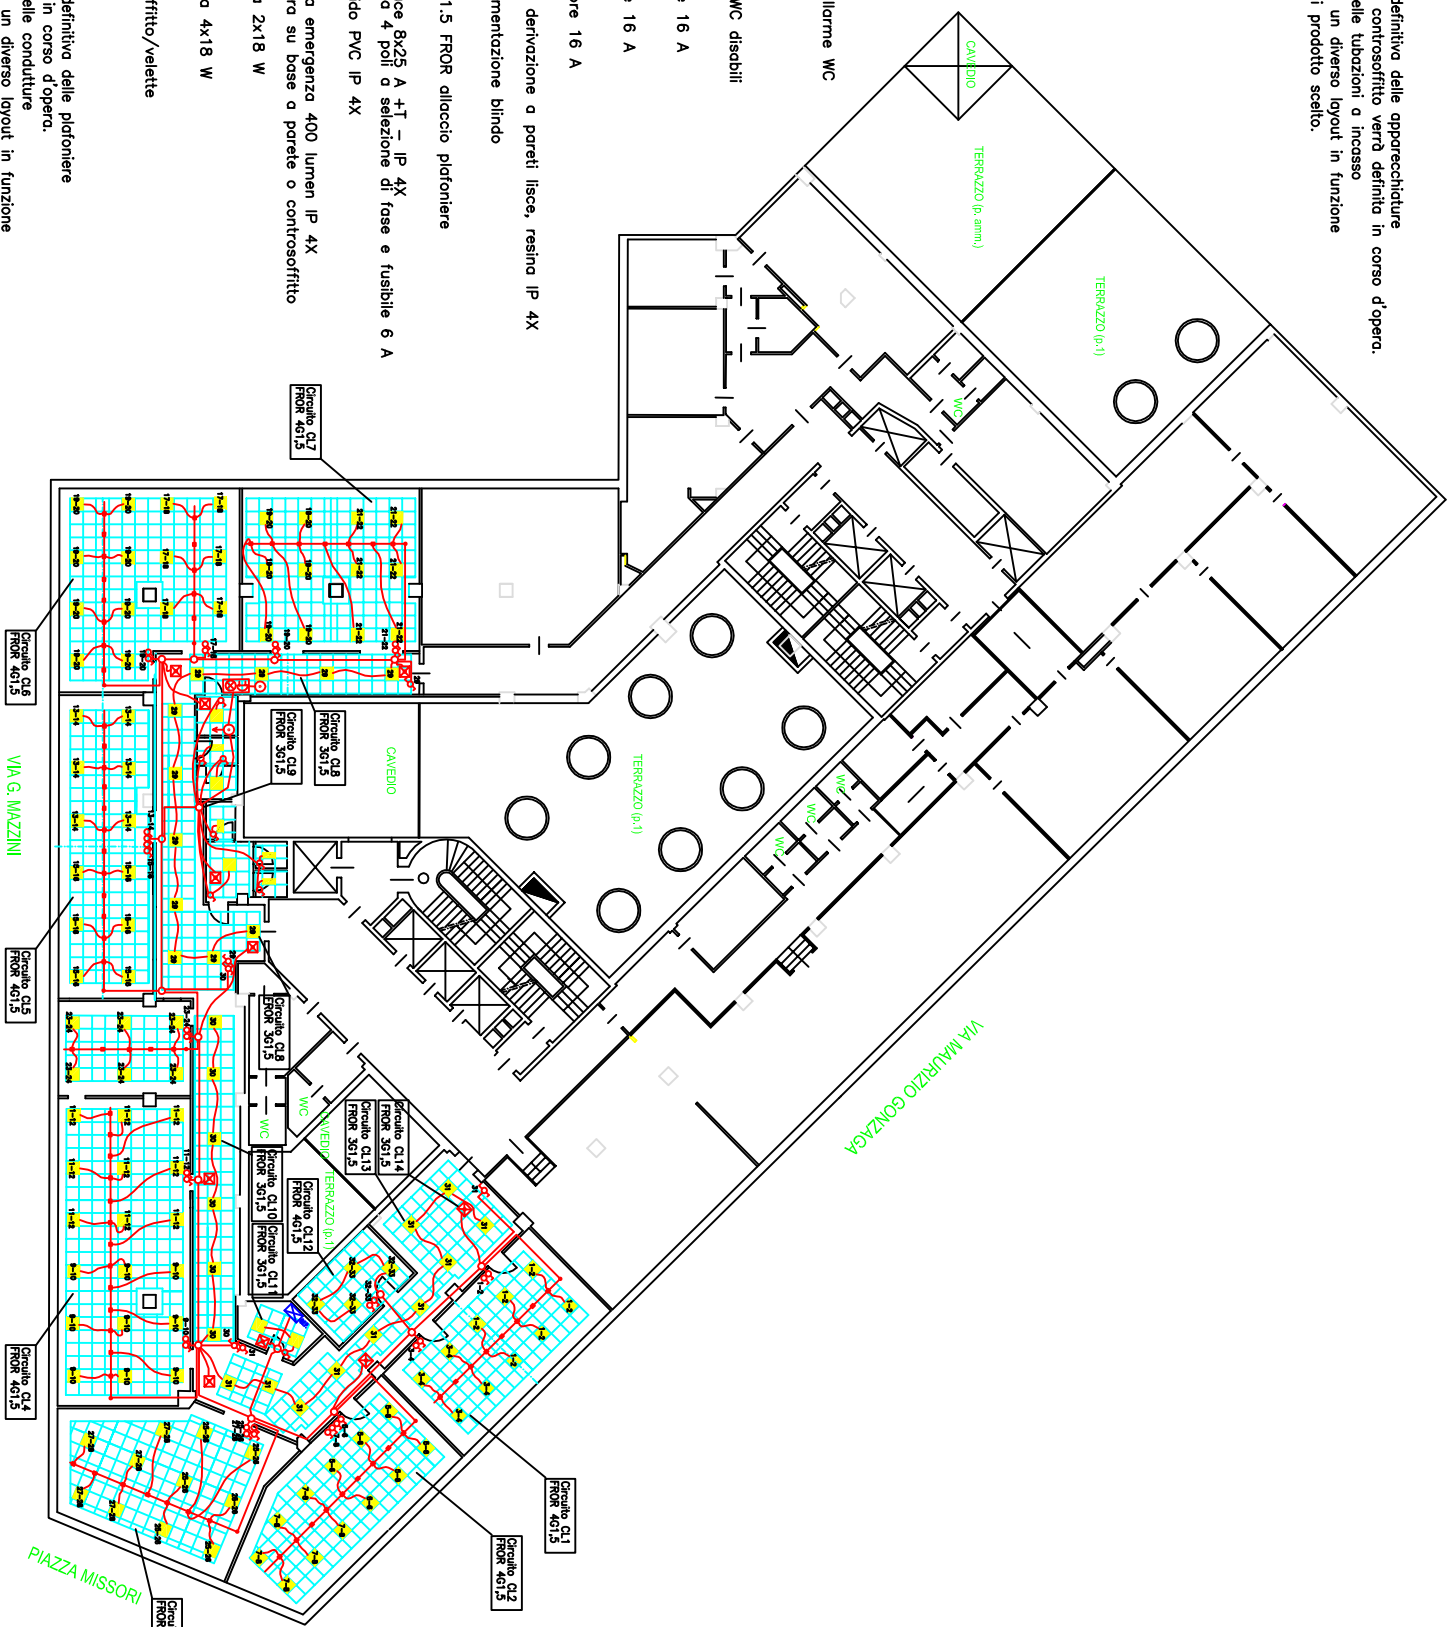

	SCALA: 1:100 Presentato: P. I. S. Palazzio	DATA: giugno 2011 aggiornamenti:	oggetto: Lavori di ammodernamento locali 3° e 7° piano - fabbricato Direzione regionale INPS, Via Maurizio Gonzaga 4-6 Milano  <div style="border: 1px solid black; height: 20px; width: 100%;"></div>
<b>3° p. ILLUMINAZIONE</b>			 DIREZIONE REGIONALE SERVIZIO AMMINISTRATIVO PEDIENDELLA SOCIALE AREA TECNICO SOLIDA