


NOTE:
 La posizione definitiva delle torrette e prese o pareti verrà definita in corso d'opera.
 La tipologia delle candellette o incasso può assumere un diverso layout in funzione della marca di prodotto scelto.

- LEGENDA**
- postazioni di lavoro
 - pareti vetrate
 - servizi igienici
 - Candellette, incasso o pavimento per energia e dati/telefono, doppio scomparto cadauno, mm 75x30 circa
 - Cassette a pavimento per attacco torretta
 - Cassette a pavimento per attacco torretta equipaggiata con 6 schuko universali e 2 RJ 45 cat. 5-e
 - Gruppo prese a parete, energia e VoIP equipaggiata con 4 schuko universali e con 2 RJ 45 custodie separate
 - Presa a parete con interruttore MT 16A equipaggiata con 1 schuko universale
 - Quadro elettrico di piano
 - Rack dati/telefono di piano

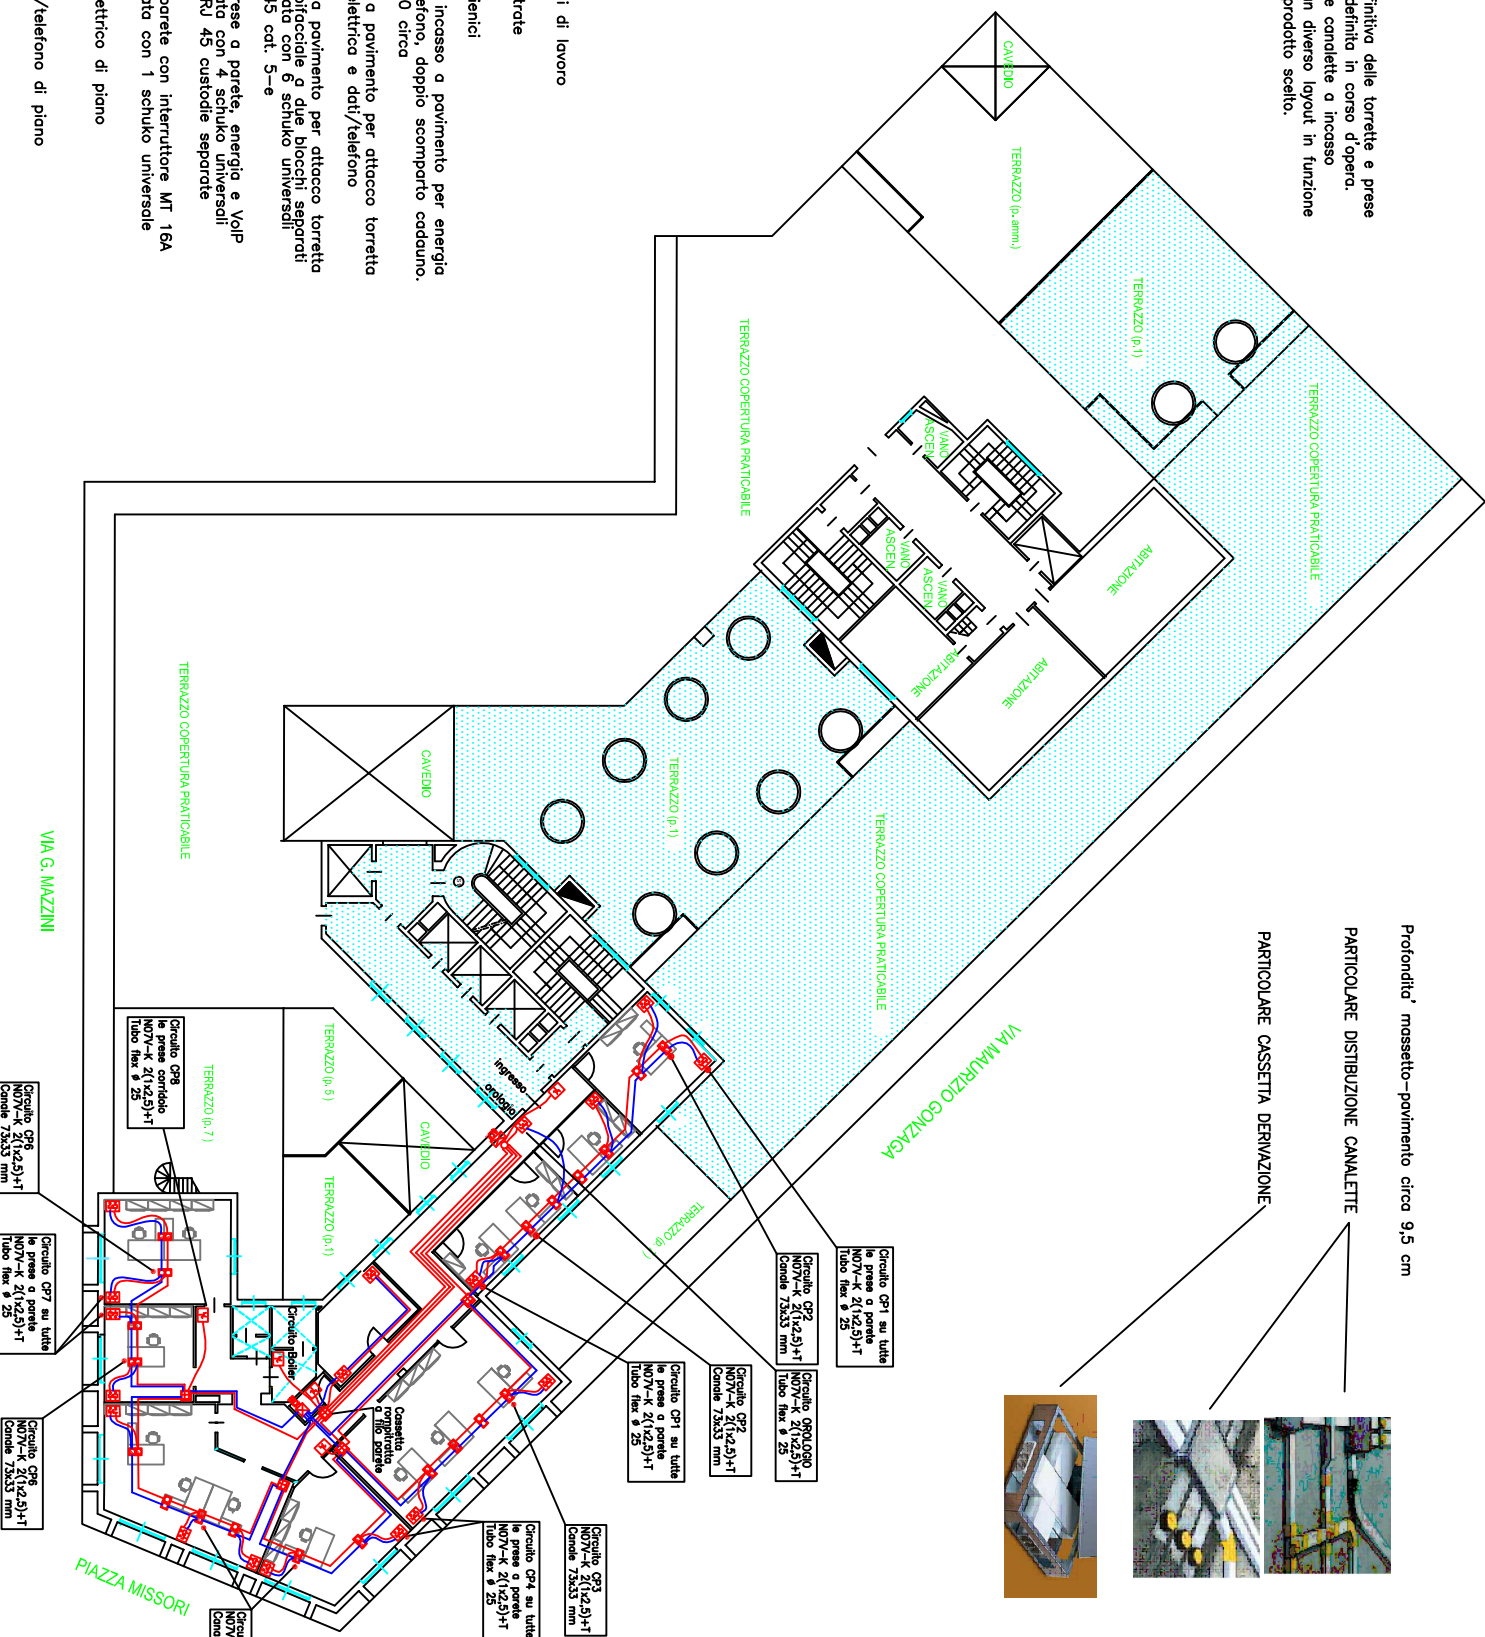

Profondità' massetto-pavimento circa 9,5 cm

PARTICOLARE DISTRIBUZIONE CANALLETTE

PARTICOLARE CASSETTA DERIVAZIONE



oggetto: Lavori di ammodernamento locali 3° e 7° piano - fabbricato Direzione regionale INPS, Via Maurizio Gonzaga 4-6 Milano

DATA:
 giugno 2011
 aggiornamenti:

Progettista:
 P. I. S. Palazzolo

SCALA: 1:100

ALLEGATO
8e

ISTITUTO NAZIONALE
 PREVIDENZA SOCIALE
 DIREZIONE REGIONALE
 LOMBARDIA
 AREA TECNICA TUTELA

