


**NOTE:**  
 La posizione definitiva delle apparecchiature a parete e in controsoffitto verrà definita in corso d'opera. La tipologia delle tubazioni o l'accesso può assumere un diverso layout in funzione della marca di prodotto scelto.

- LEGENDA**
- Triante allarme WC
  - Pulsante
  - Allarme WC disabili
  - Deviatore 16 A
  - Deviatore 16 A
  - Interruttore 16 A
  - Casetta derivazione a pareti lisce, resina IP 4X
  - Testa alimentazione blindo
  - Cavo 3G1.5 FROR allaccio plafoniere
  - Blindo luce 8x25 A +T - IP 4X con spina 4 poli a selezione di fase e fusibile 6 A
  - Tubo rigido PVC IP 4X
  - Plafoniera emergenza 400 lumen IP 4X a bandiera su base a parete o controsoffitto
  - Plafoniera 2x18 W
  - Plafoniera 4x18 W
  - controsoffitto/velette

**NOTE:**  
 La posizione definitiva delle plafoniere verrà definita in corso d'opera. La tipologia delle condutture può assumere un diverso layout in funzione della marca di prodotto scelto.

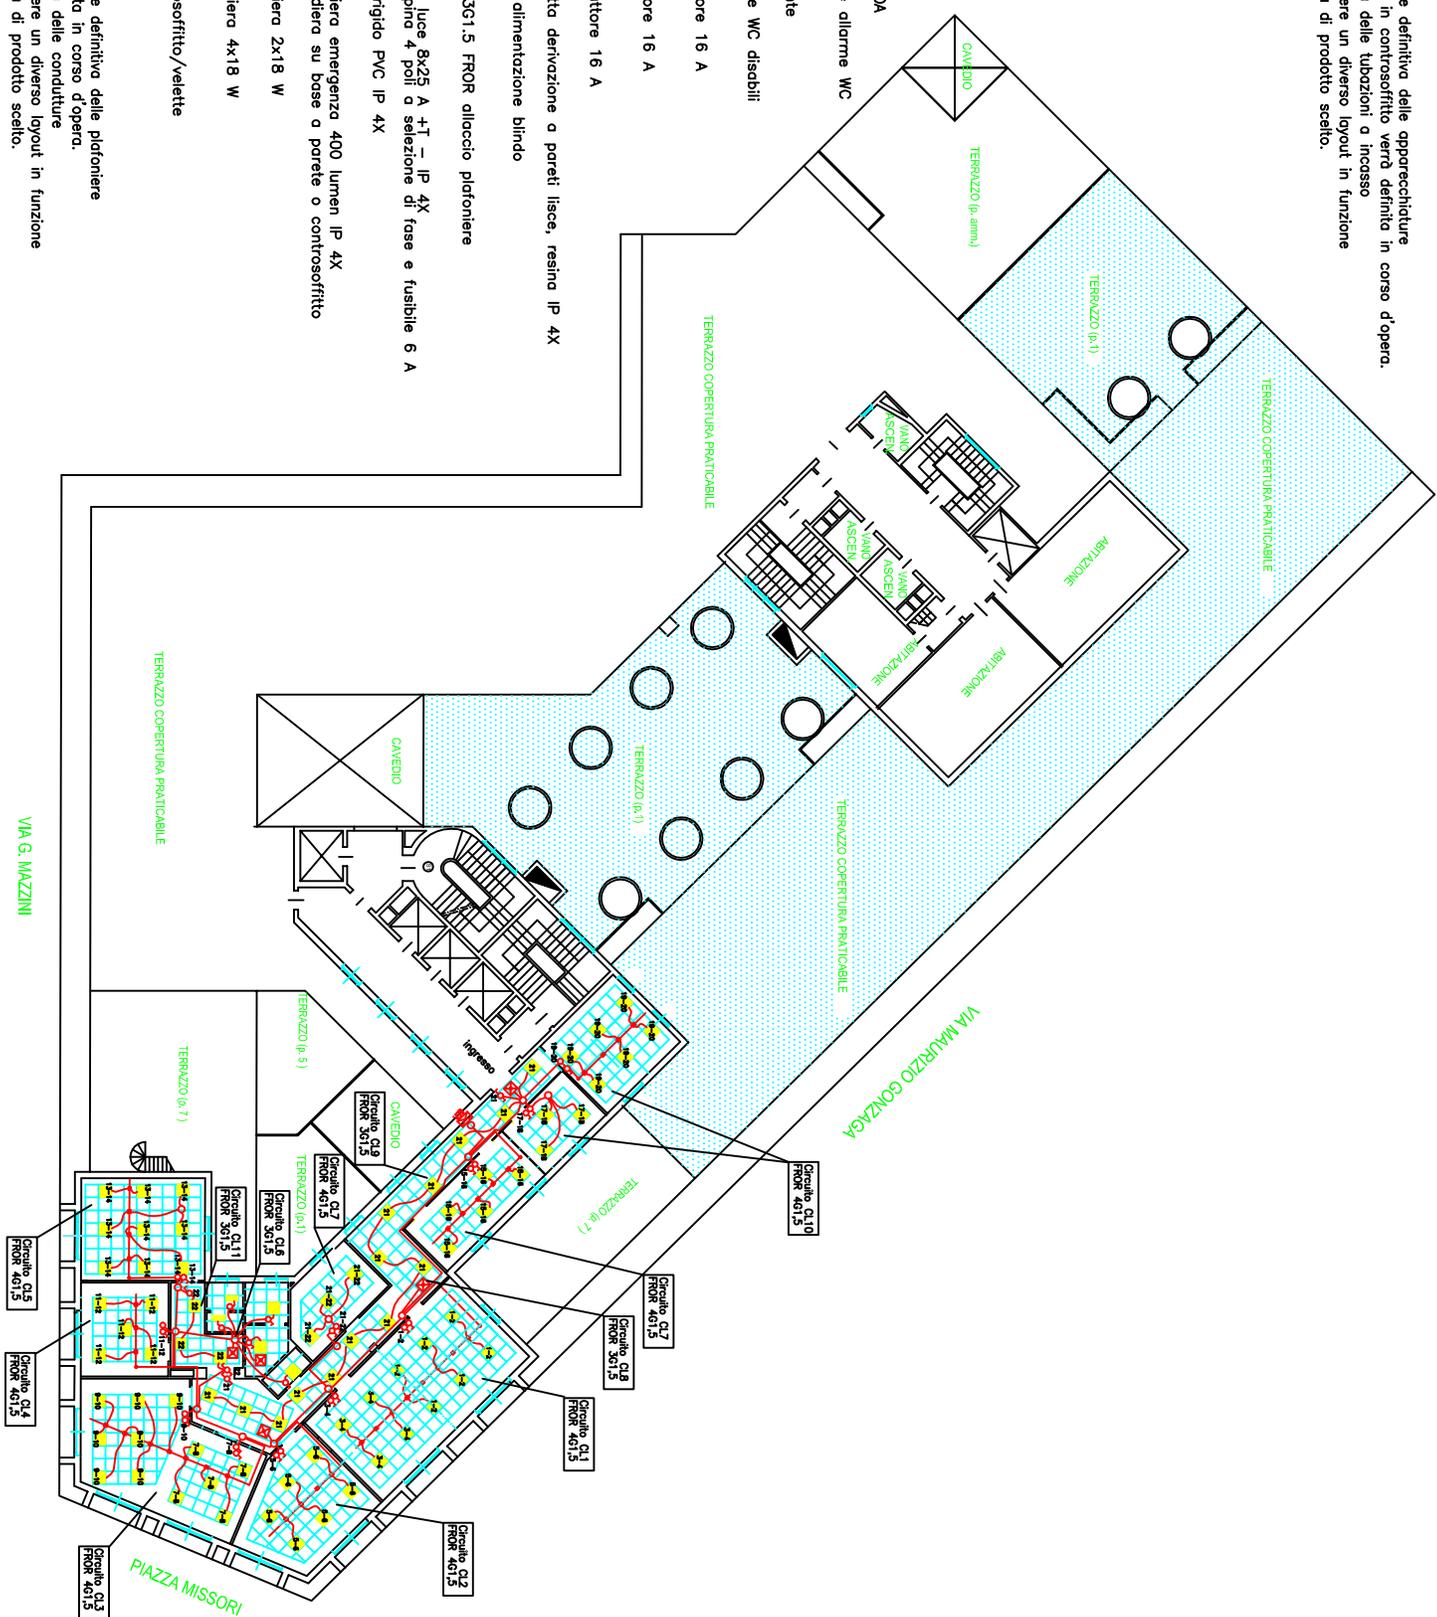

ISTITUTO NAZIONALE  
 PREVIDENZA SOCIALE  
 DIREZIONE REGIONALE  
 AREA TECNICA EDILIZIA

7° p. ILLUMINAZIONE

oggetto: Lavori di ammodernamento locali 3° e 7° piano - fabbricato Direzione regionale INPS, Via Maurizio Gonzaga 4-6 Milano

DATA:  
 giugno 2011  
 aggiornamenti:

Progettista:  
 P. L. Spalazzolo

SCALA: 1:100

