


NOTE:
 La posizione definitiva delle apparecchiature a parete e in controsoffitto verrà definita in corso d'opera. La tipologia delle tubazioni a incasso può assumere un diverso layout in funzione della marca di prodotto scelto, e del posizionamento delle plattforme

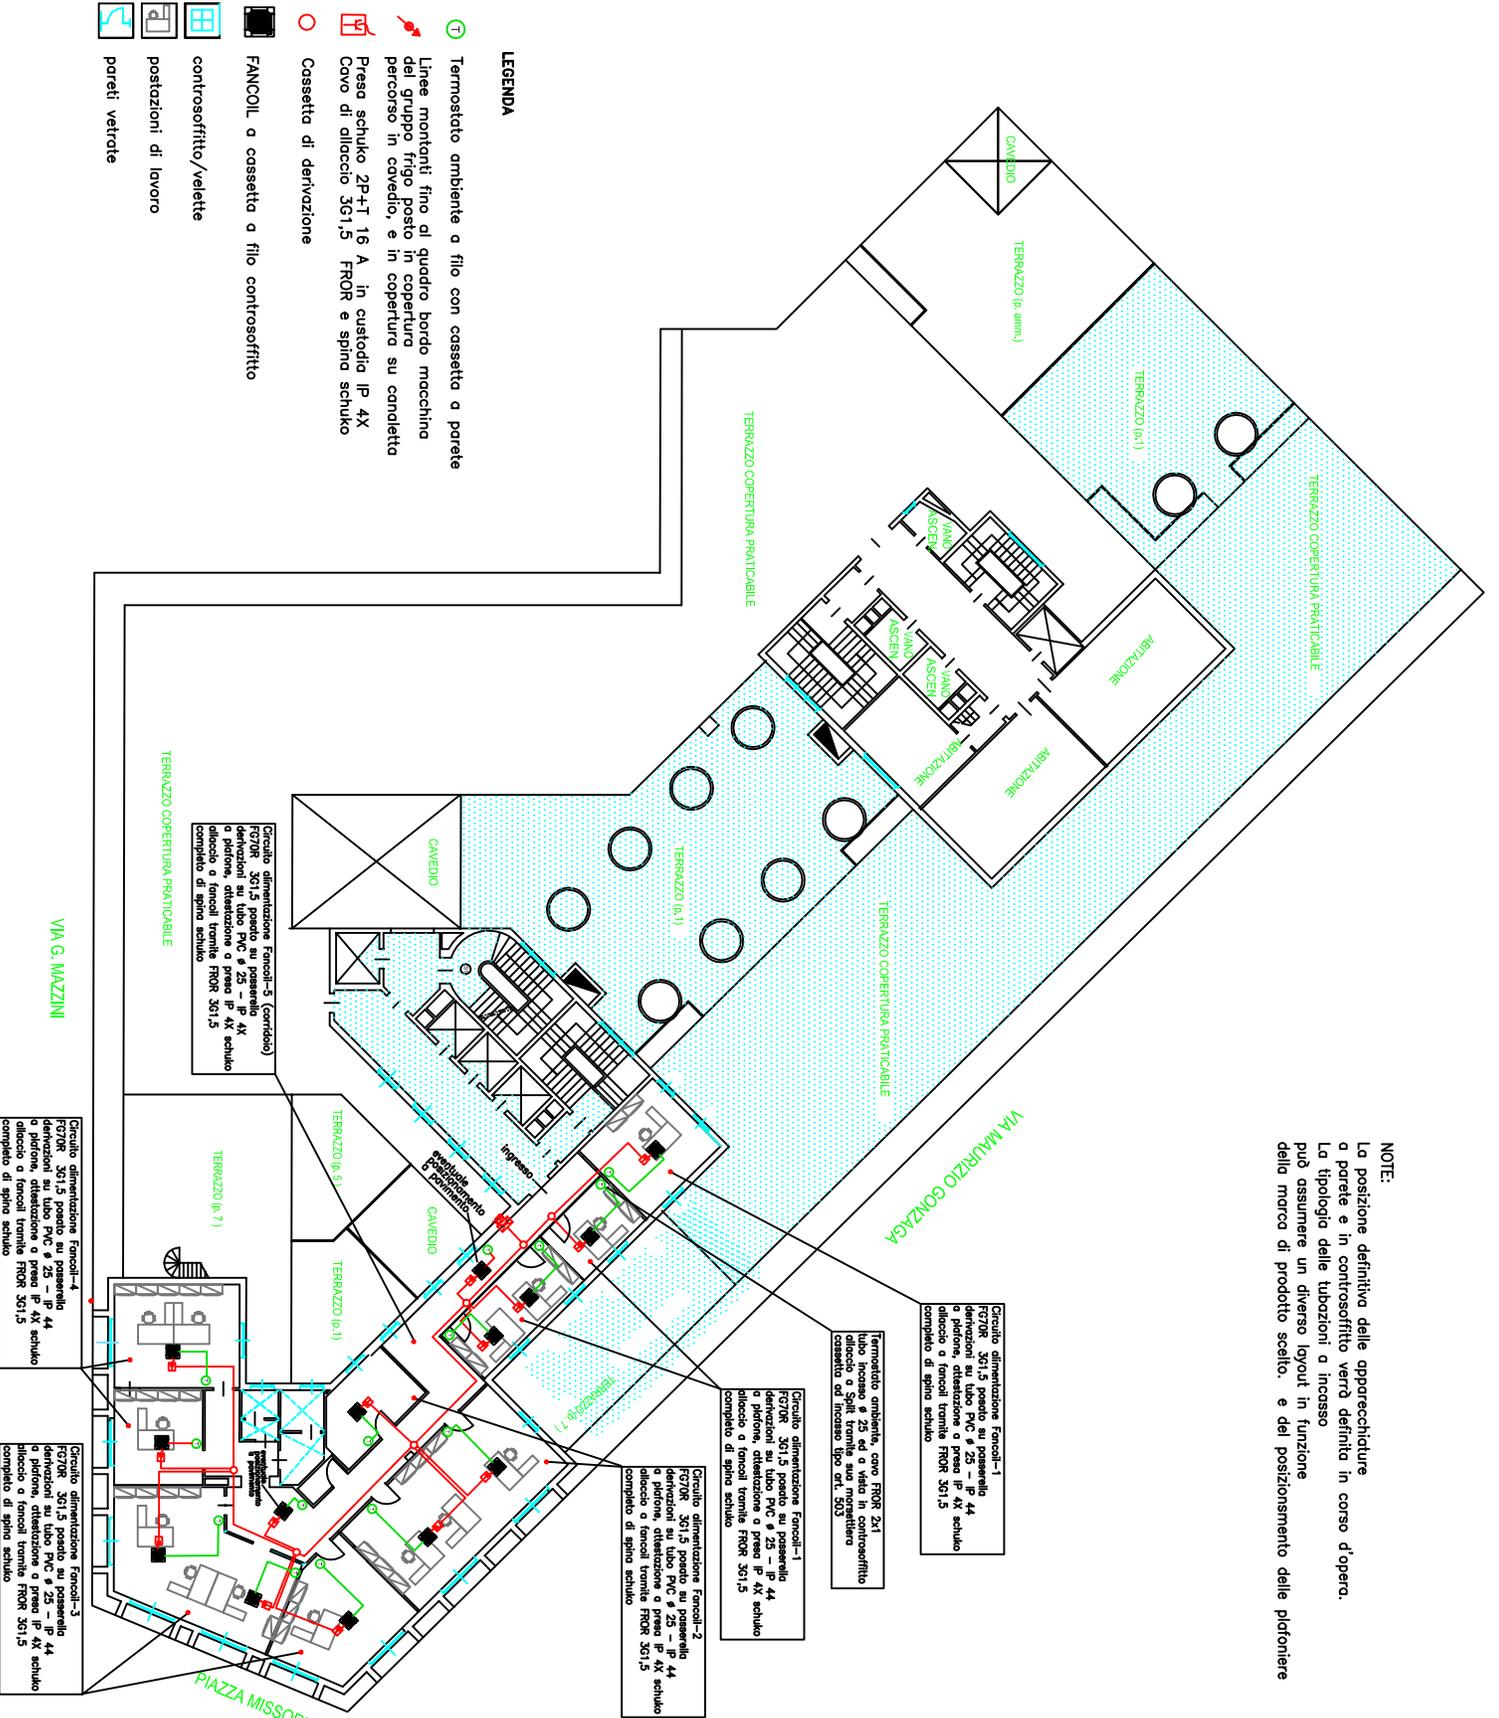

LEGENDA

- Termostato ambiente a filo con cassetta a parete
- Linee montanti fino al quadro bordo macchina del gruppo frigo posto in copertura percorso in cavedio, e in copertura su conoletto
- Presa schuko 2P+T 16 A in custodia IP 4X
- Cavo di allaccio 3G1,5 FROR e spina schuko
- Cassetta di derivazione
- FANCOIL a cassetta a filo controsoffitto
- controsoffitto/vellette
- postazioni di lavoro
- pareti vetrate