


- LEGENDA**
-  controsoffitto/velette
 -  postazioni di lavoro
 -  pareti vetrate
 -  pavimento in piastrelle
 -  servizi igienici da rifare

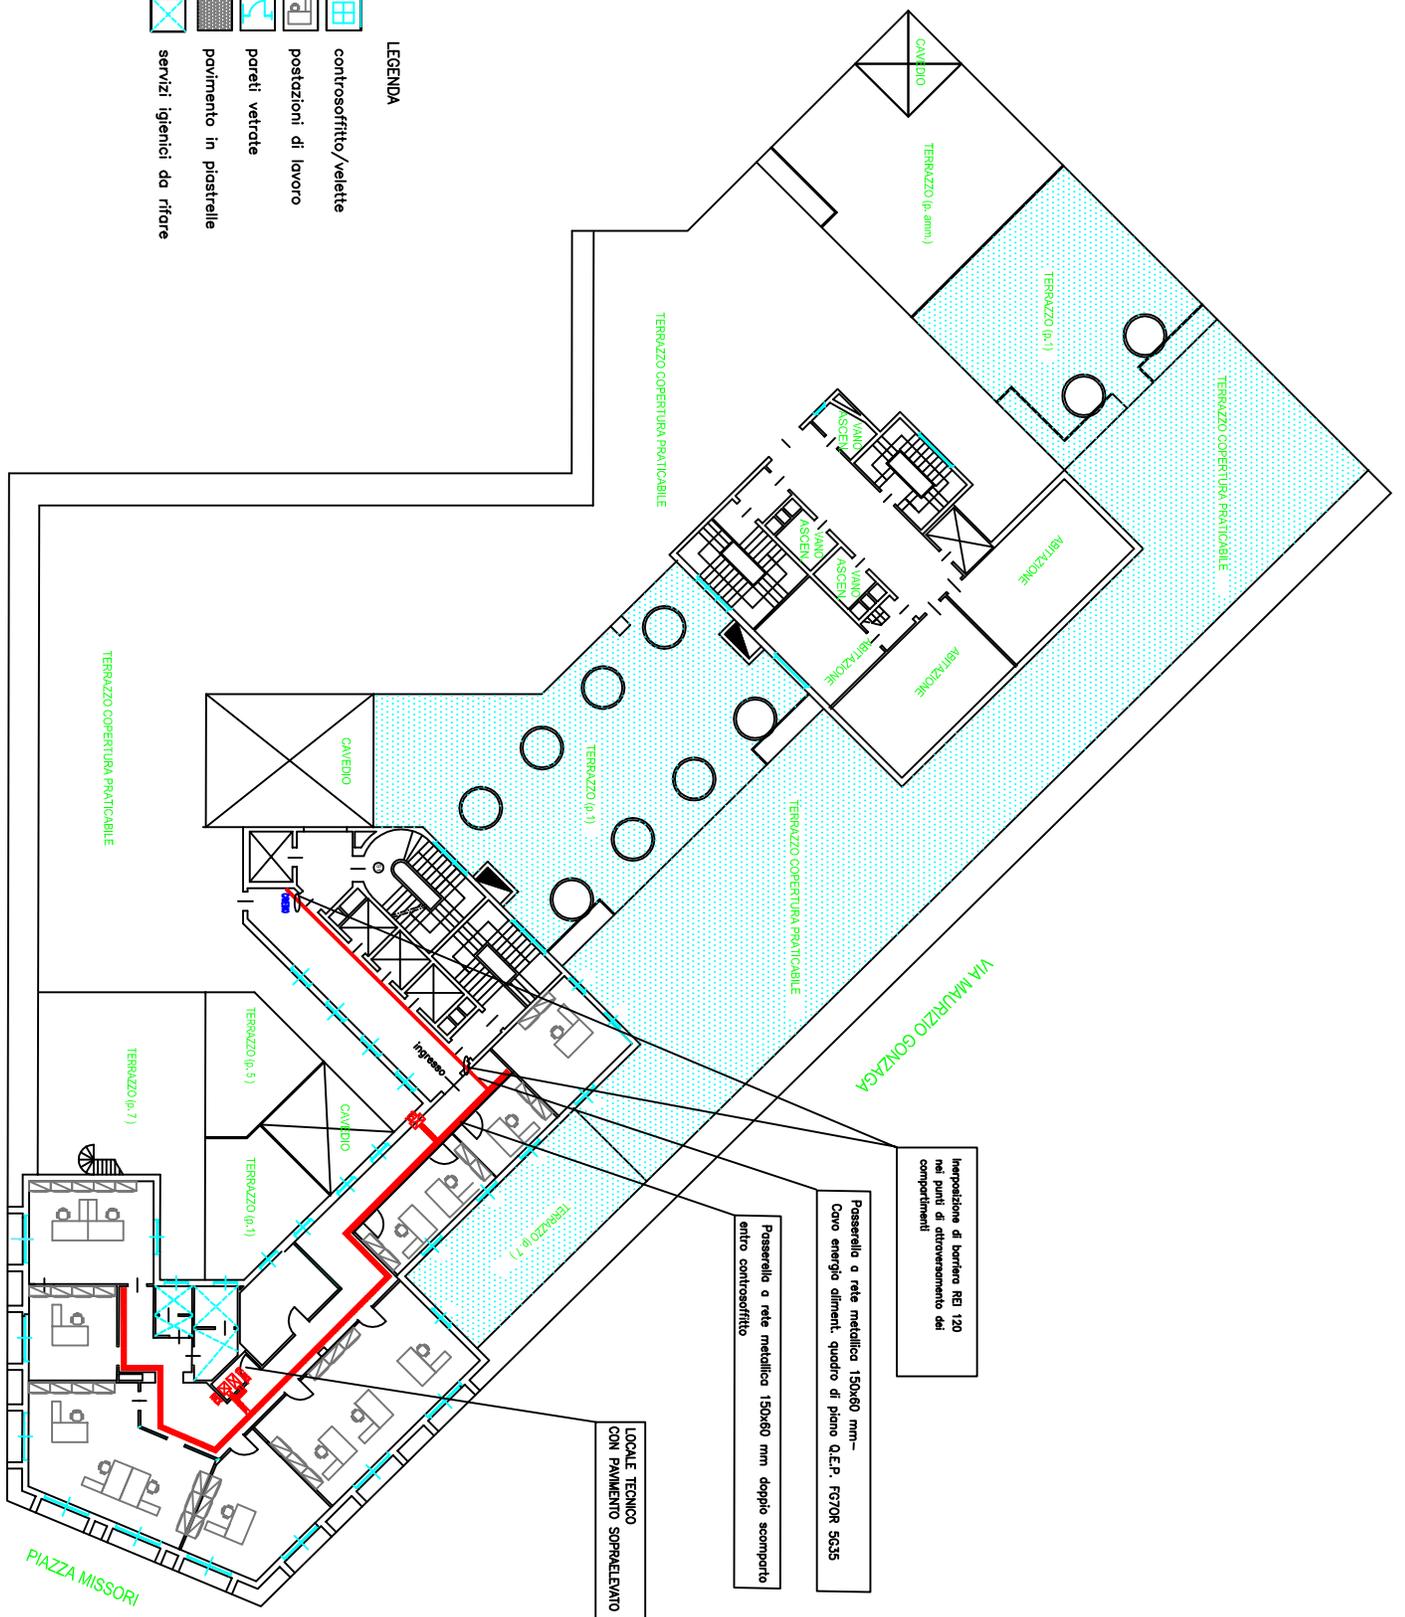

Imposizione di barriera REI 120 nei punti di attraversamento dei compartimenti

Passerella a rete metallica 150x60 mm - Cavo energia aliment. quadro di piano Q.E.P. FCT/08 5635

Passerella a rete metallica 150x60 mm doppio scomparto entro controsoffitto

LOCALE TECNICO CON PAVIMENTO SOPRAELEVATO