IMPIANTO DI CLIMATIZZAZIONE

INPS ISTITUTO NAZIONALE PREVIDENZA SOCIALE	UFFICIO TECNICO EDILIZIO Via Giulio Romano, 46 - 00196 ROMA
	OGGETTO: Agenzia di Roma Flaminio
	PROGETTO: adeguamento area pubblico
IL RESPONSABILE DEL PROCEDIMENTO Arch. Achille Elia	Data : SETTEMBRE 2011 — Rapp.: 1:100
PROGETTISTI: arch. Vincenza Pappacena arch. Emilia Bartelli ing. Paola Bannetta PROGETTO ESECUTIVO: arch. Vincenza Pappacena	Agg.: _____ _____ _____ — Tav.: 5
LEGENDA	

SCHEMA FUNZIONALE LINEE FRIGORIFERE

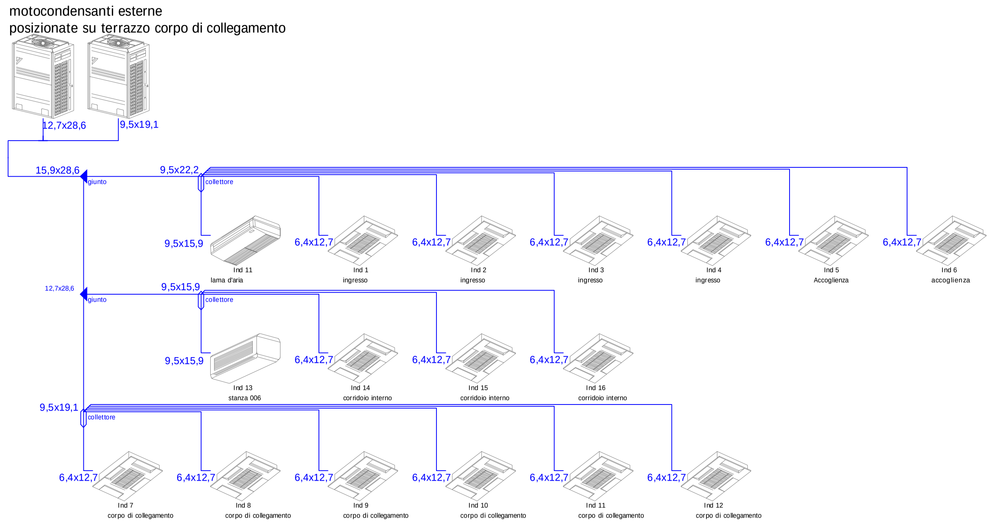

Diametro esterno	Spessore isolante	Materiale (EN378-2)	Diametro esterno	Spessore isolante	Materiale (EN378-2)	Diametro esterno	Spessore isolante	Materiale (EN378-2)
6,4 mm	0,8 mm	O	19,1 mm	0,8 mm	1/2H	31,8 mm	1,21 mm	1/2H
9,5 mm	0,8 mm	O	22,2 mm	0,8 mm	1/2H	34,9 mm	1,21 mm	1/2H
12,7 mm	0,8 mm	O	25,4 mm	0,99 mm	1/2H	38,1 mm	1,43 mm	1/2H
15,9 mm	0,99 mm	O	28,6 mm	0,99 mm	1/2H	41,3 mm	1,43 mm	1/2H

Note:
I collegamenti delle linee frigorifere vanno eseguiti attenendosi alle norme riportate nei relativi manuali

SCHEMA FUNZIONALE LINEE ELETTRICHE E BUS

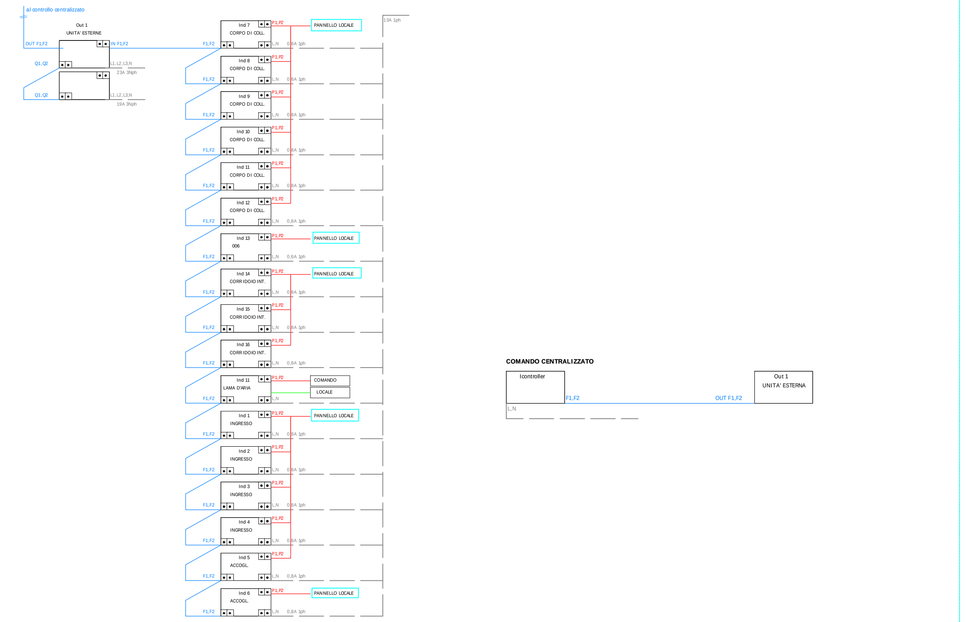

Legenda:
- Linea di potenza
- Linea di segnale (utilizzare cavo bifilare non schermato da 0.75-1.25 mmq)

Note:
Per la linea di potenza e la linea di segnale prevedere due canaline separate distanti almeno 30 cm

AREA FUORI INTERVENTO
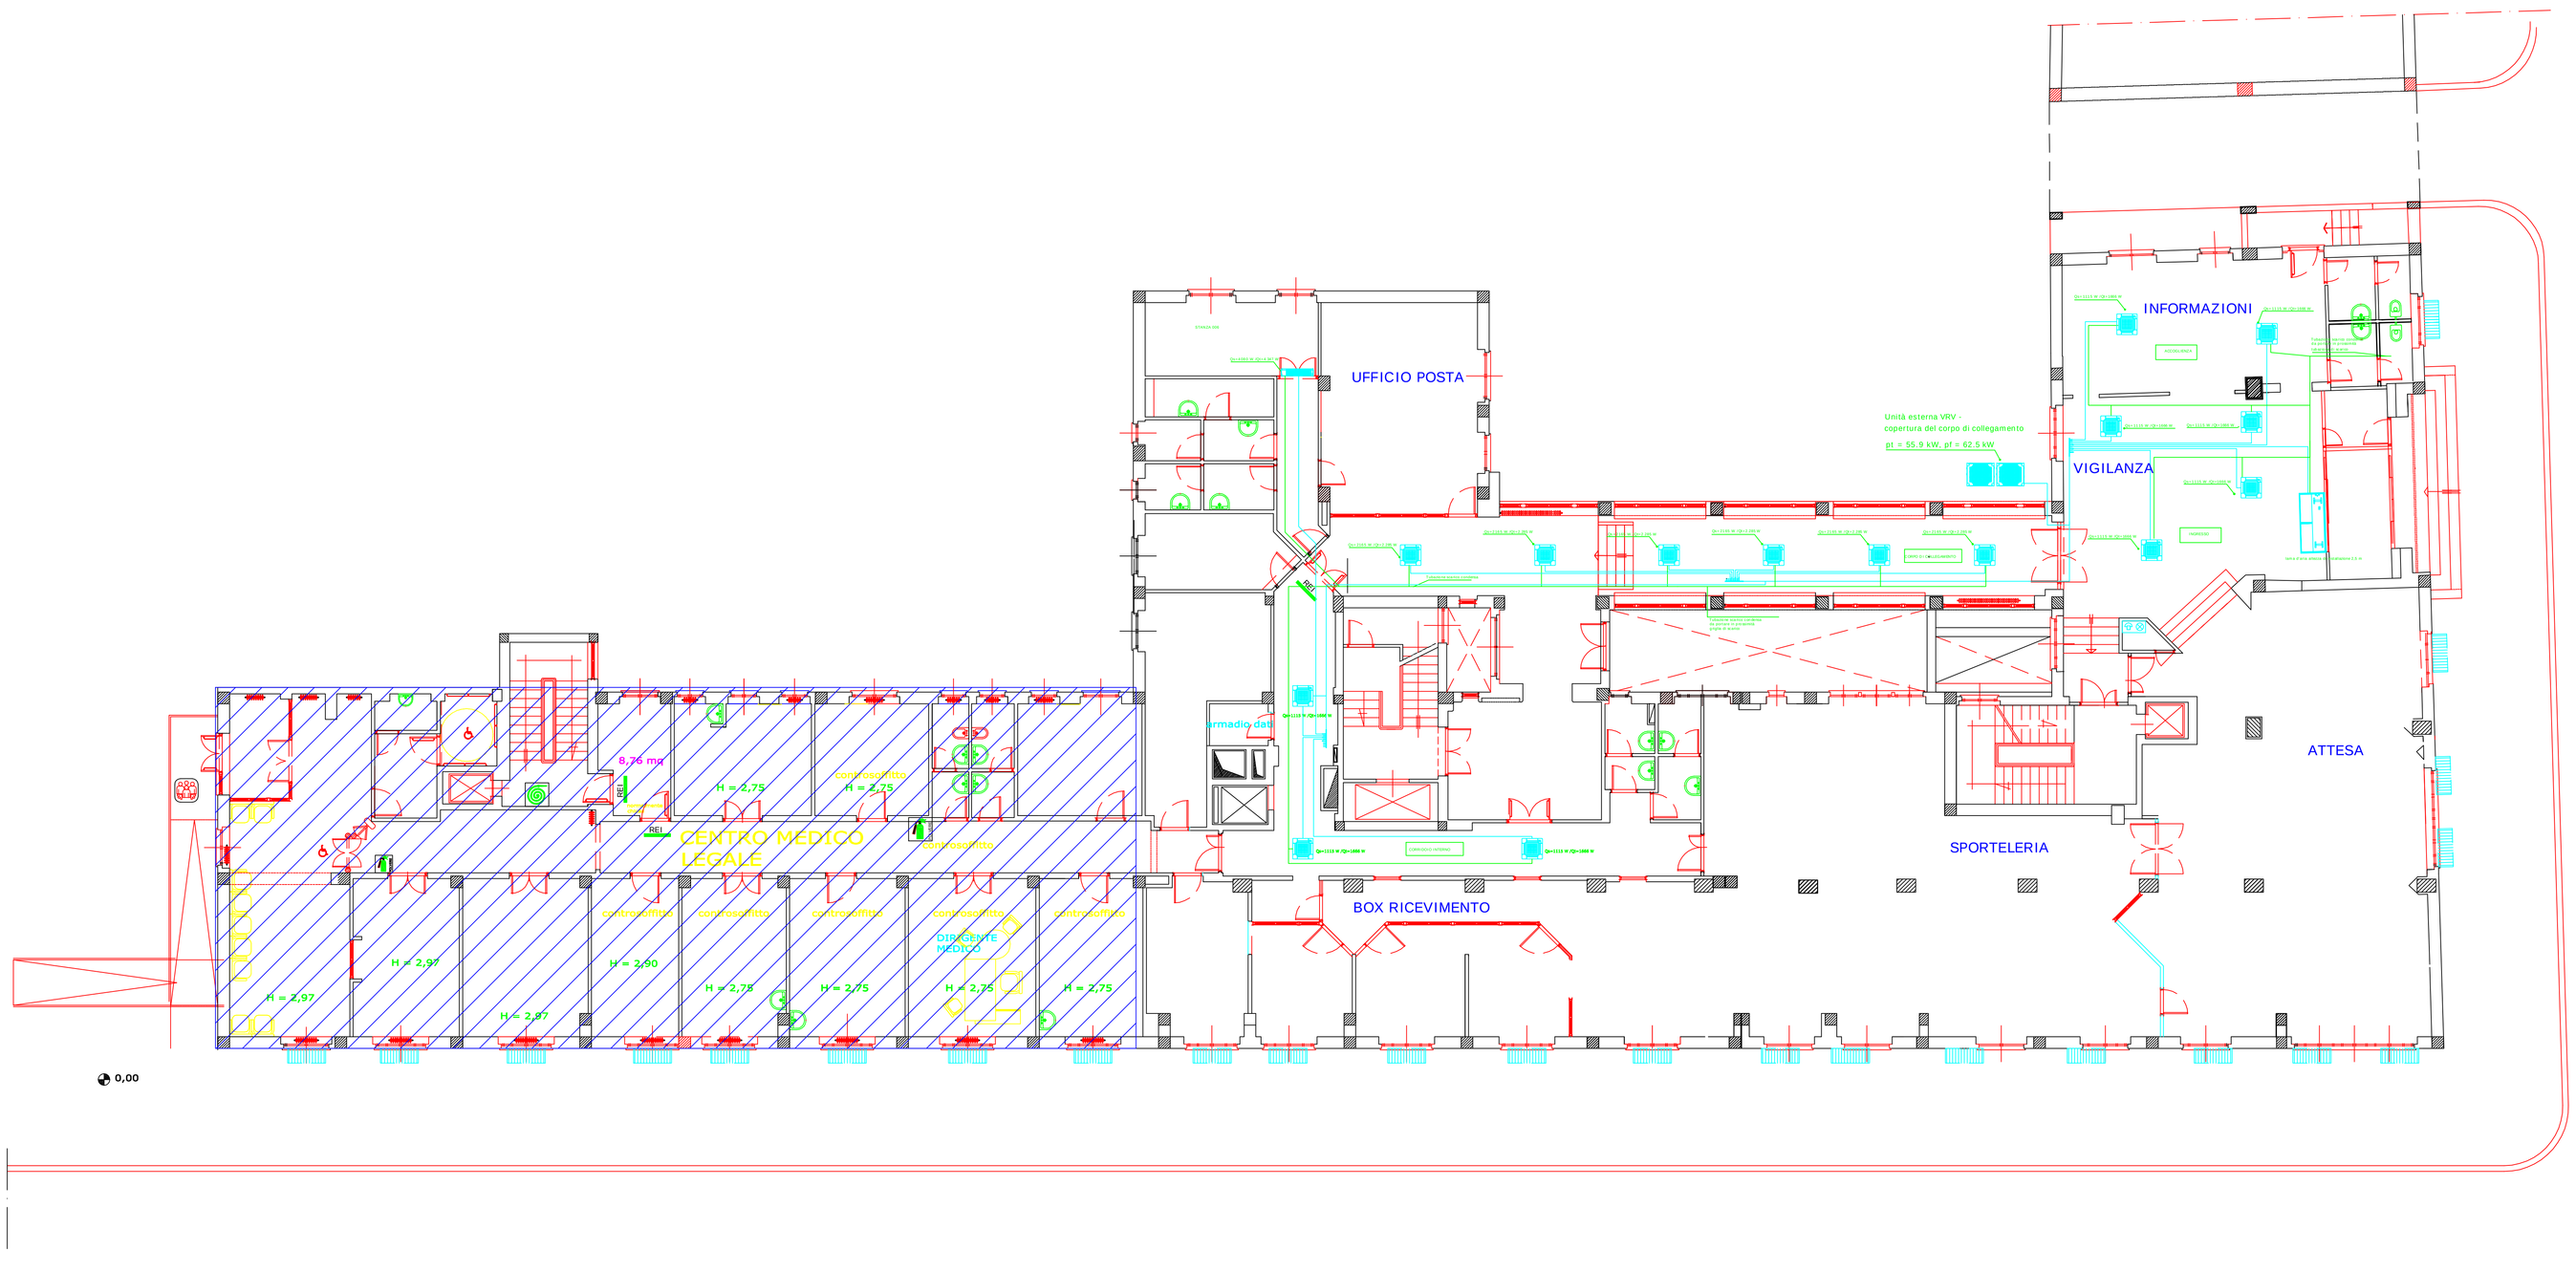
Le misure debbono essere verificate dalla Ditta in sede di sopralluogo.
Prima della fase di esecuzione delle opere la ditta esecutrice dovrà produrre i disegni esecutivi e le schede tecniche dei materiali impiegati.