


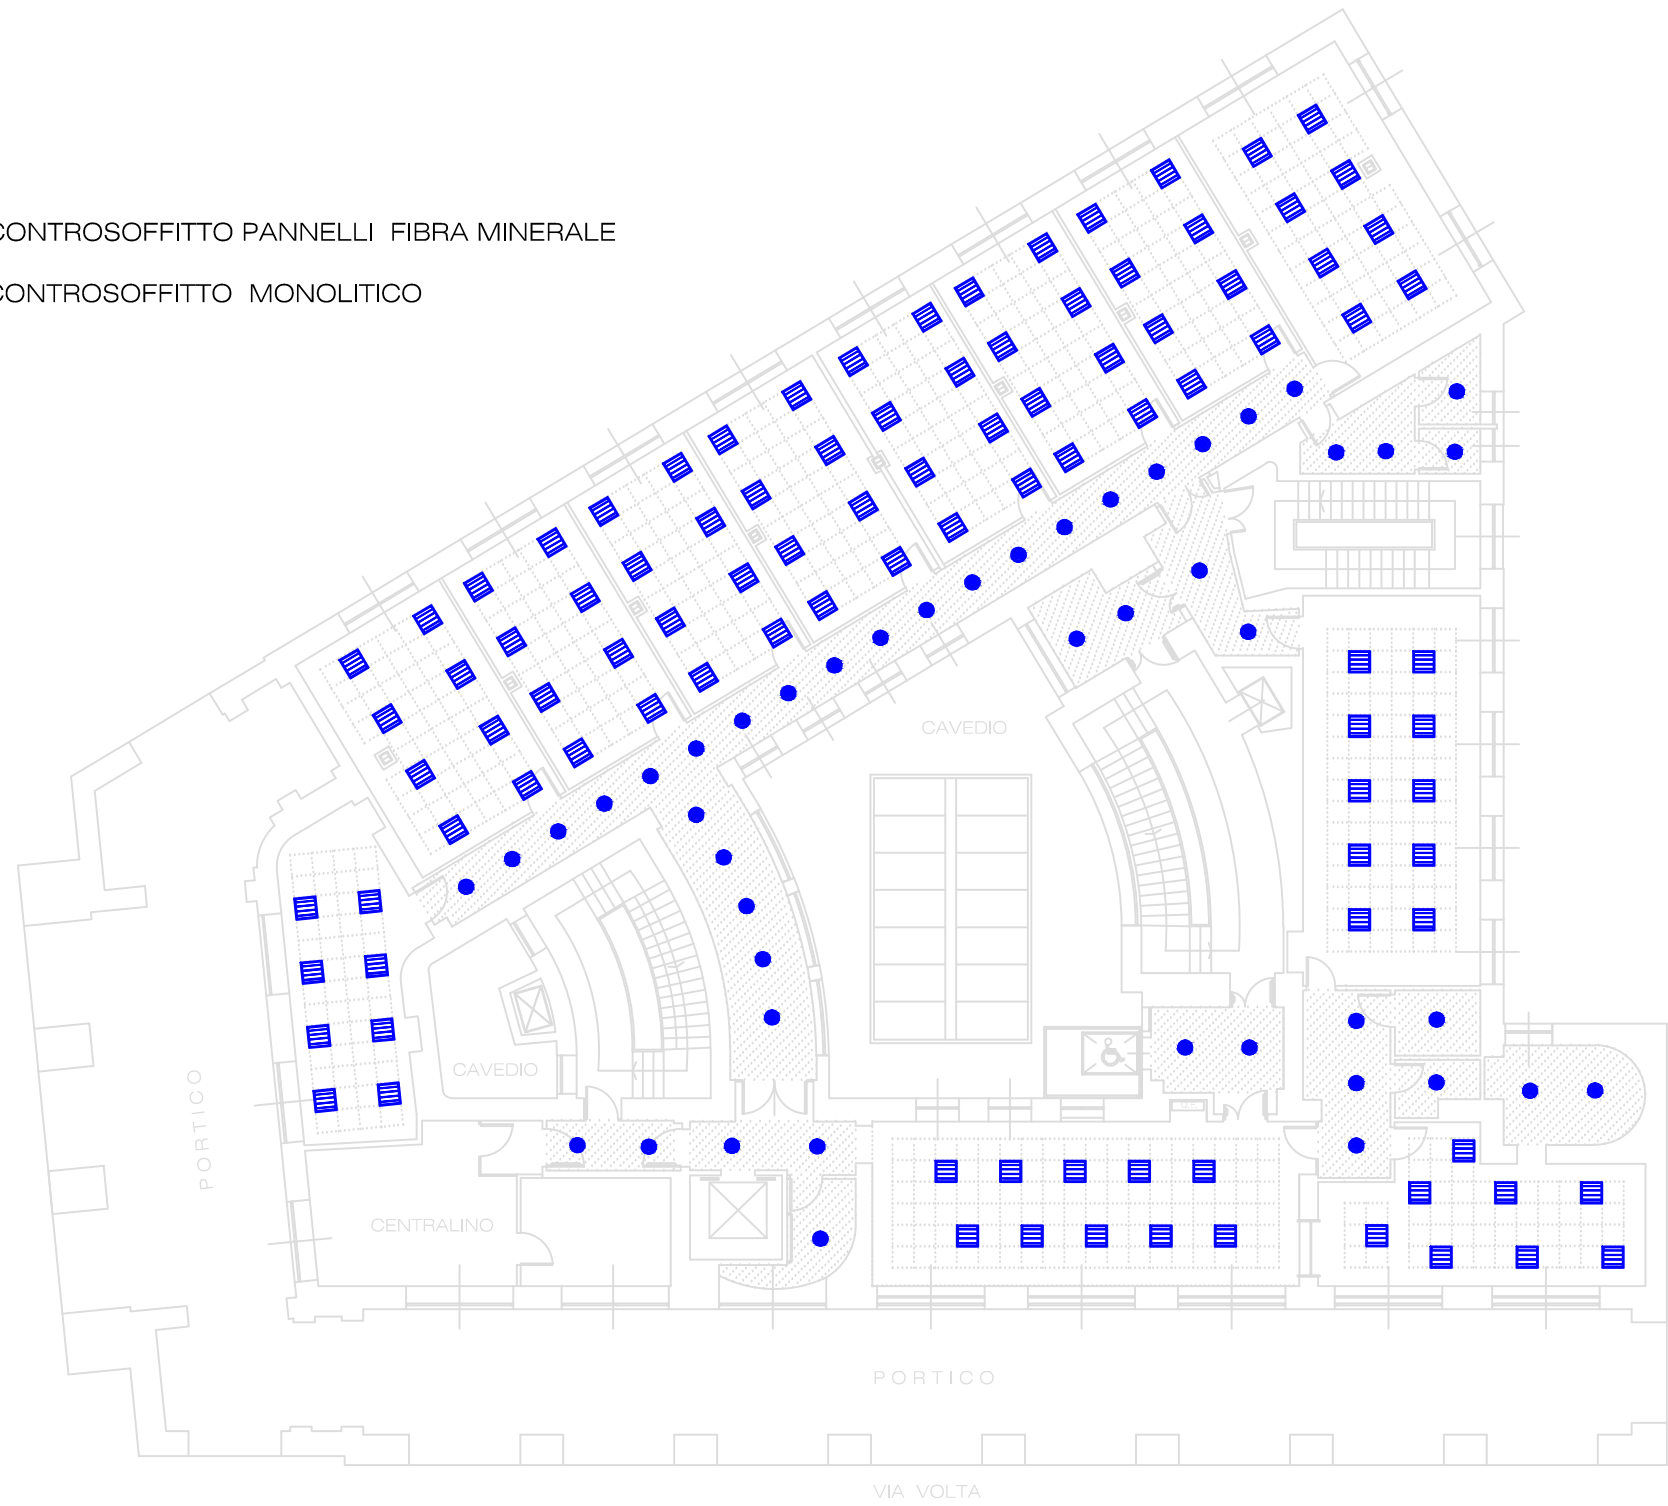
	plafoniera 4X13 eco
	faretto incasso cartongesso fisso 2X18


-  CONTROSOFFITTO PANNELLI FIBRA MINERALE
-  CONTROSOFFITTO MONOLITICO



PIANTA PIANO AMMEZZATO (Quota +5.27)
 ALTEZZA PIANO = MT 3.45

PIANTA distribuzione corpi illuminanti

SITUAZIONE ATTUALE

 DIREZIONE REGIONALE LOMBARDIA Via M. Gonzaga, 6 MILANO IL DIRETTORE REGIONALE Dott. Giuliano Quattrone	IL COMMITTENTE ISTITUTO NAZIONALE PREVIDENZA SOCIALE PIANO DI RAZIONALIZZAZIONE RISTRUTTURAZIONE FUNZIONALE - 1° LOTTO DIREZIONE PROVINCIALE DI VARESE VIA VOLTA, 5
	COORDINAMENTO ATTIVITA' TECNICO EDILIZIA Via M. Gonzaga, 6 MILANO
	IL RESPONSABILE DEL PROCEDIMENTO Ing. Demetrio Giuseppe Passanti
	PROGETTISTI PROGETTO ARCHITETTONICO Geom. Gaetano Antonio Praticò PROGETTO CLIMATIZZAZIONE Per. Ind. Giuseppe Gigliotti PROGETTO IMPIANTI ELETTRICI Per. Ind. Domenico di Toro COORDINATORE SICUREZZA Geom. Leopoldo Danza
	DIREZIONE LAVORI Geom. Gaetano Antonio Praticò
TAV. 5/6-ELE	
PROGETTO IMP. ELETTRICO	
PIANO AMMEZZATO	
Scala	1: 100
Data	01/09/11
File	Tav 5-PA- ELE.dwg
Aggiorn.	Aggiorn.
Aggiorn.	Aggiorn.
QUESTO DISEGNO E' DI PROPRIETA' INPS - TUTTI I DIRITTI SONO RISERVATI A NORMA DI LEGGE	

PROGETTO ESECUTIVO