

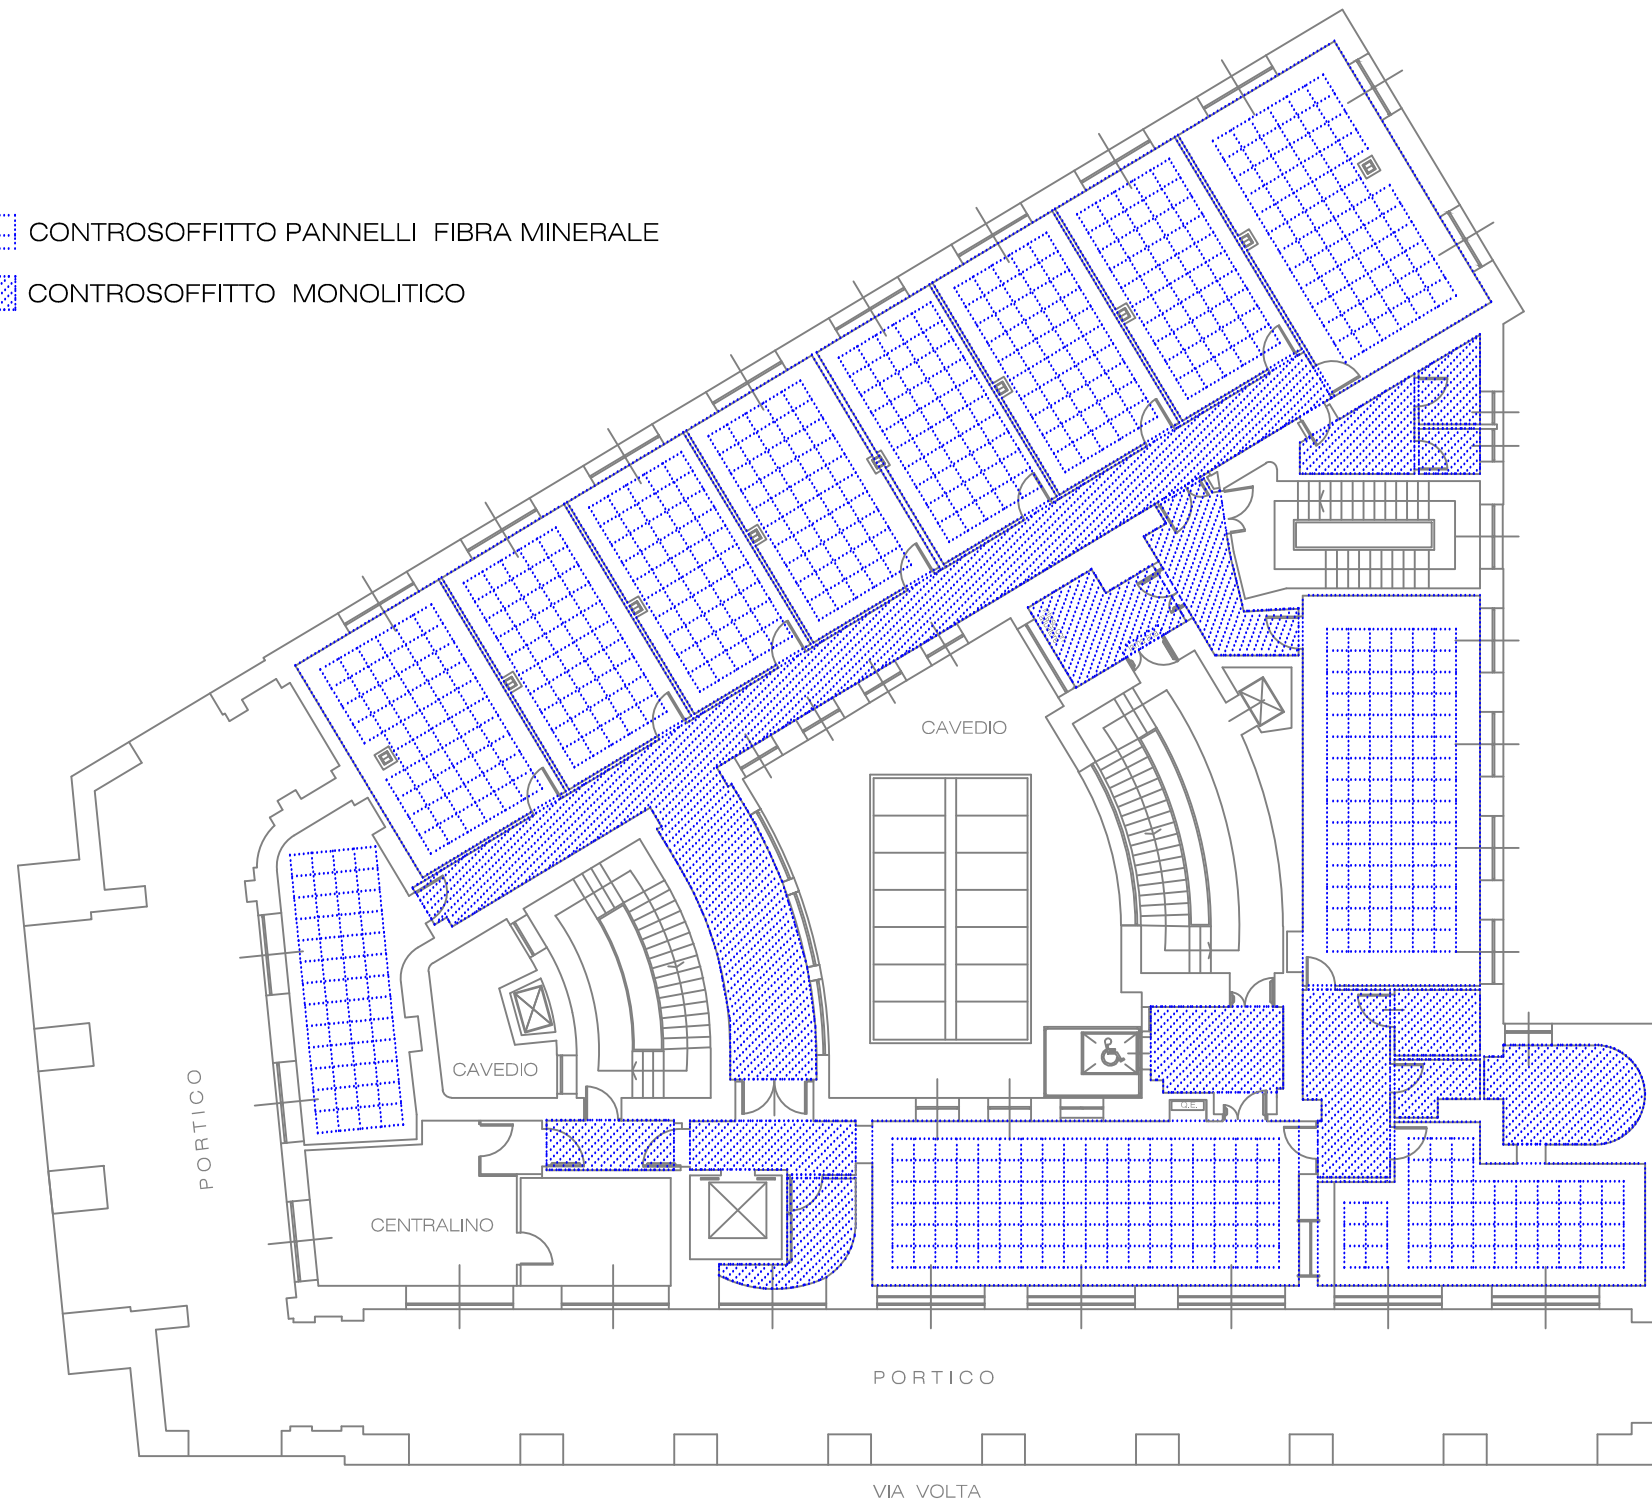


-  CONTROSOFFITTO PANNELLI FIBRA MINERALE
-  CONTROSOFFITTO MONOLITICO



PIANTA PIANO AMMEZZATO (Quota +5.27 )  
ALTEZZA PIANO = MT 3.45

## PIANTA CONTROSOFFITTI

IL COMMITTENTE



DIREZIONE REGIONALE  
LOMBARDIA  
Via M. Gonzaga, 6  
MILANO

IL DIRETTORE REGIONALE  
Dott. Giuliano Quattrone

**INPS**  
ISTITUTO NAZIONALE PREVIDENZA SOCIALE

PIANO DI RAZIONALIZZAZIONE  
RISTRUTTURAZIONE FUNZIONALE - 1° LOTTO  
DIREZIONE PROVINCIALE DI VARESE  
VIA VOLTA, 5

COORDINAMENTO ATTIVITA' TECNICO EDILIZIA  
Via M. Gonzaga, 6 MILANO

IL RESPONSABILE DEL PROCEDIMENTO  
Ing. Demetrio Giuseppe Passanti

PROGETTISTI

PROGETTO  
ARCHITETTONICO  
Geom. Gaetano Antonio Praticò

PROGETTO  
CLIMATIZZAZIONE  
Per. Ind. Giuseppe Gigliotti

PROGETTO  
IMPIANTI ELETTRICI  
Per. Ind. Domenico di Toro

COORDINATORE  
SICUREZZA  
Geom. Leopoldo Danza

DIREZIONE  
LAVORI  
Geom. Gaetano Antonio Praticò

**TAV. 8/8**

Argomento

PROGETTO ARCHITETTONICO

Titolo

PIANO AMMEZZATO

Scala	1: 100	Data	01/09/11	File	Tav 8 - PA - CONTROSOFFITTI
Aggiorn.		Aggiorn.		Aggiorn.	

QUESTO DISEGNO E' DI PROPRIETA' INPS - TUTTI I DIRITTI SONO RISERVATI A NORMA DI LEGGE

PROGETTO ESECUTIVO