


Direzione Provinciale di Gorizia

PIANTA PIANO SECONDO

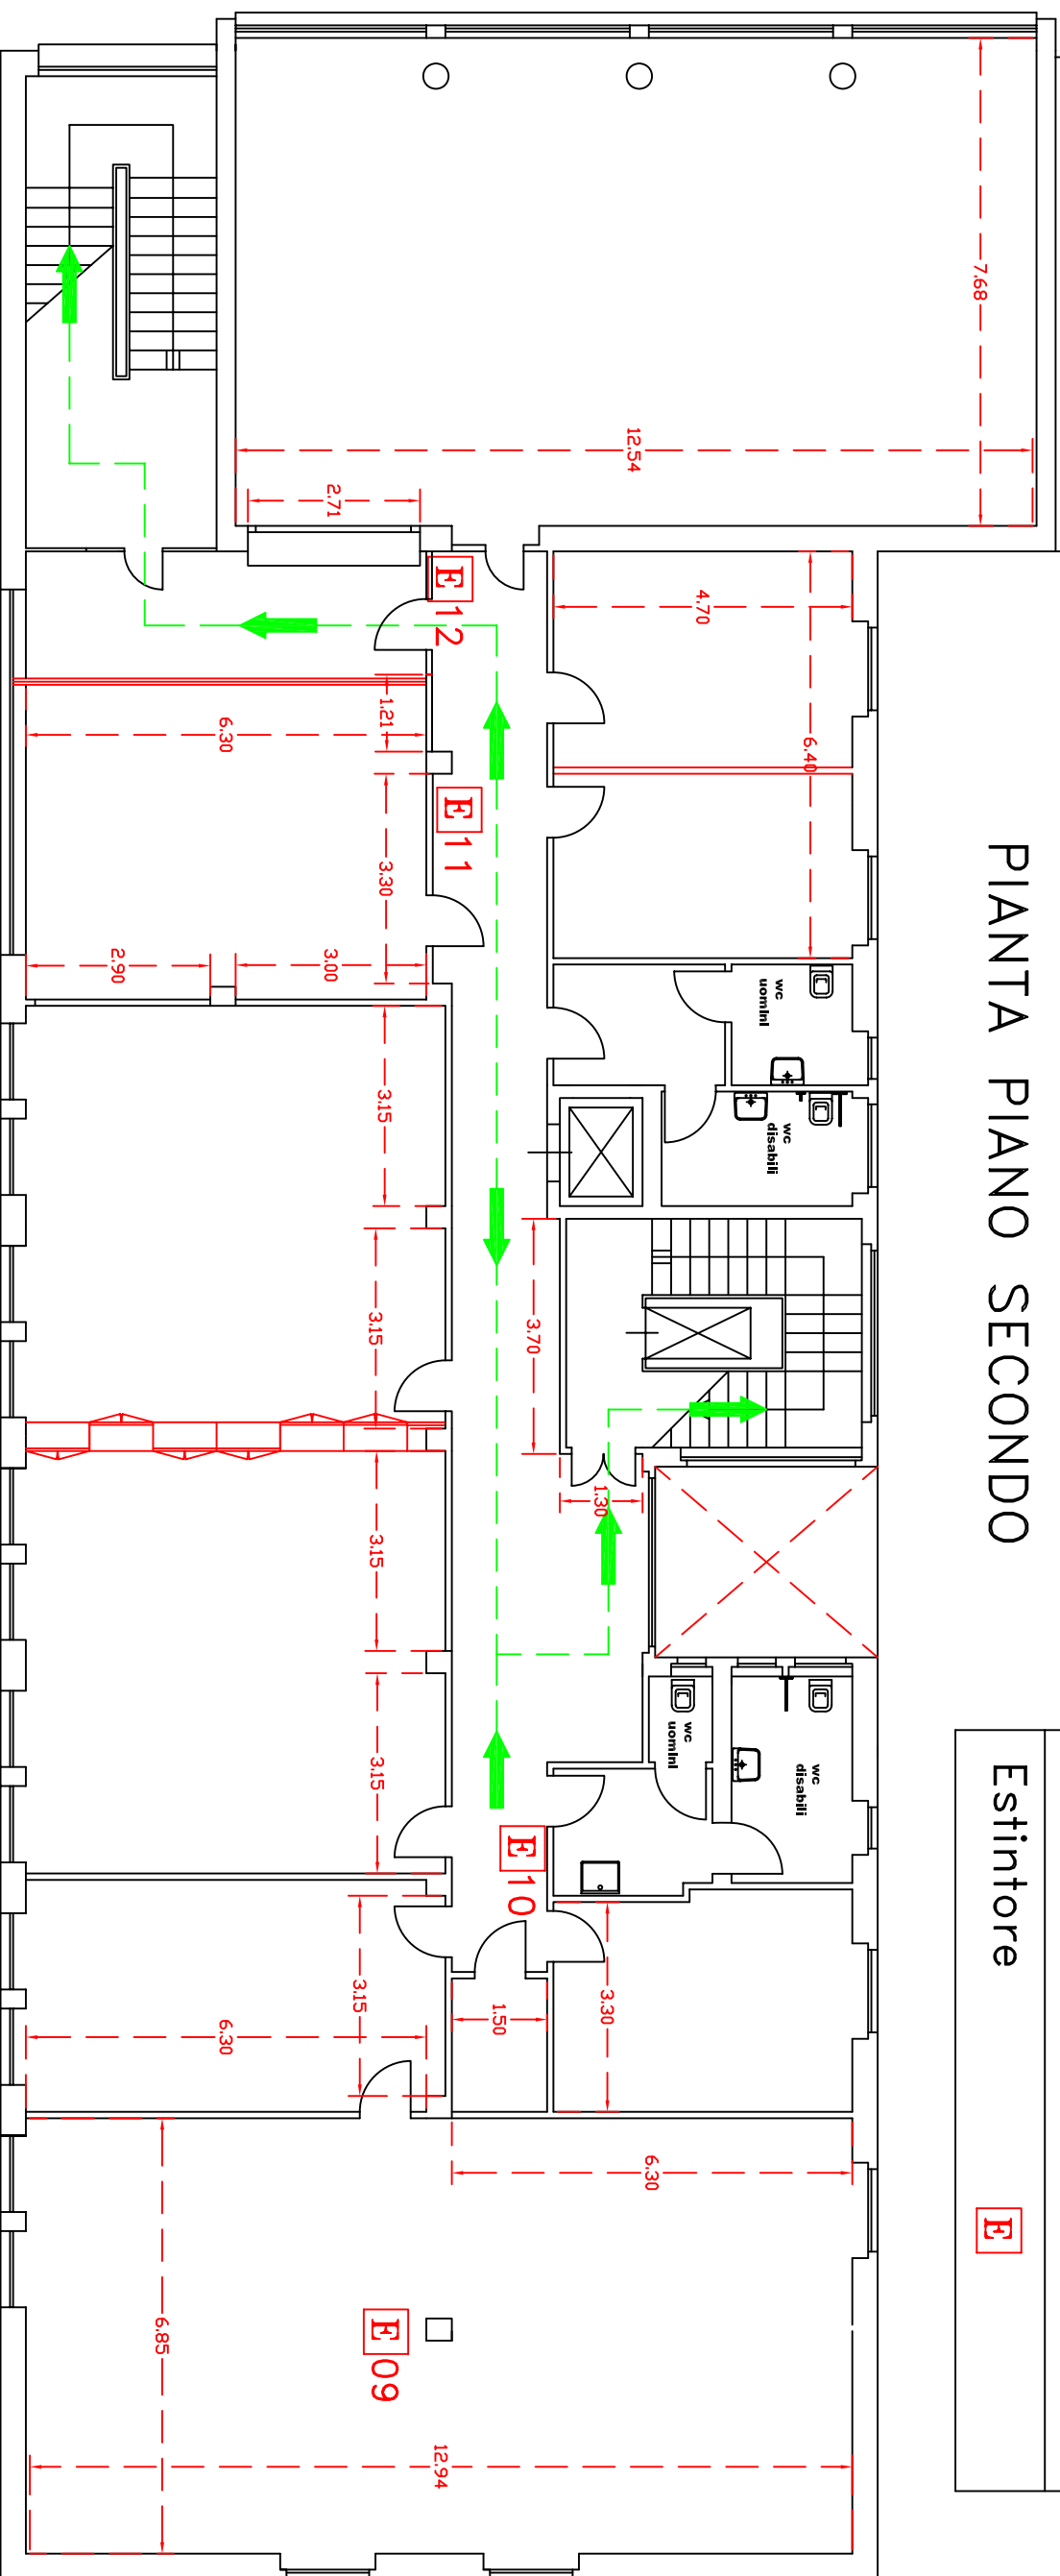


Legenda dei simboli

Voi siete quì



Via di fuga

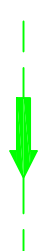

Estintore



Progettato da Arch. Bruno Colantonio

TAV. 01

Approvato da

Data GENNAIO 2012

Scala

SEDE REGIONALE FRIULI-VENEZIA GIULIA
Via C. Battisti,10/D - 34125 TRIESTE
COORDINAMENTO ATTIVITA' TECNICO EDILIZIA

Direzione Provinciale INPS-GORIZIA

2° PIANO - STATO ATTUALE

