


Direzione Provinciale di Gorizia
PIANTA PIANO SECONDO

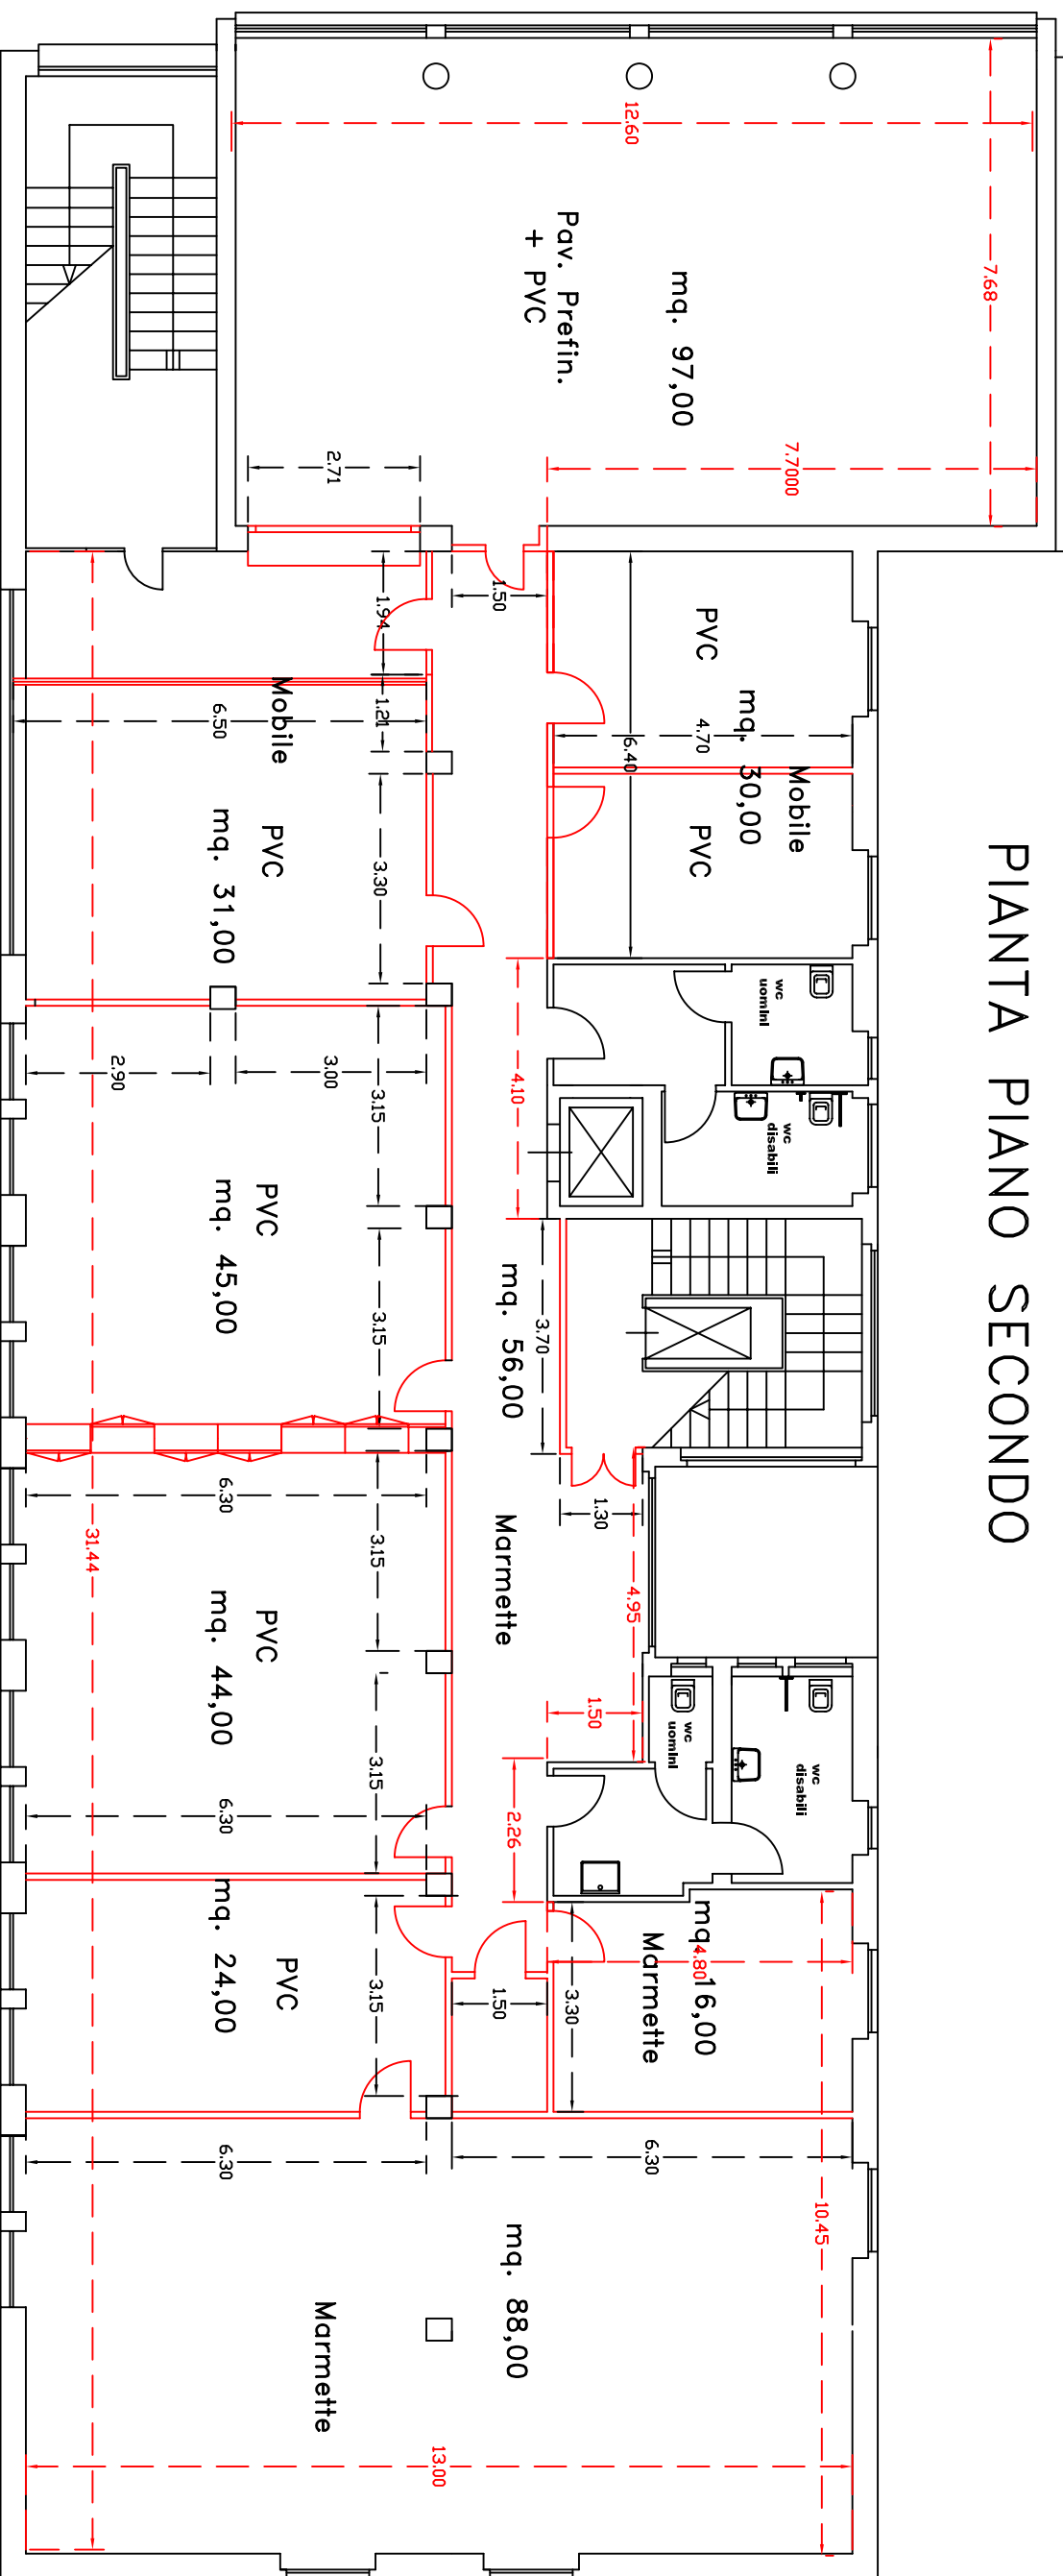

Progettato da Arch. Bruno Colantonio

TAV. 02

Approvato da

Data
GENNAIO 2012

Scala

SEDE REGIONALE FRIULI-VENEZIA GIULIA
Via C. Battisti, 10/D - 34125 TRIESTE
COORDINAMENTO ATTIVITA' TECNICO EDILIZIA

Direzione Provinciale INPS-GORIZIA

2° PIANO - DEMOLIZIONI

