


Sede Provinciale di Gorizia

PIANTA PIANO SECONDO

Area No Intervento

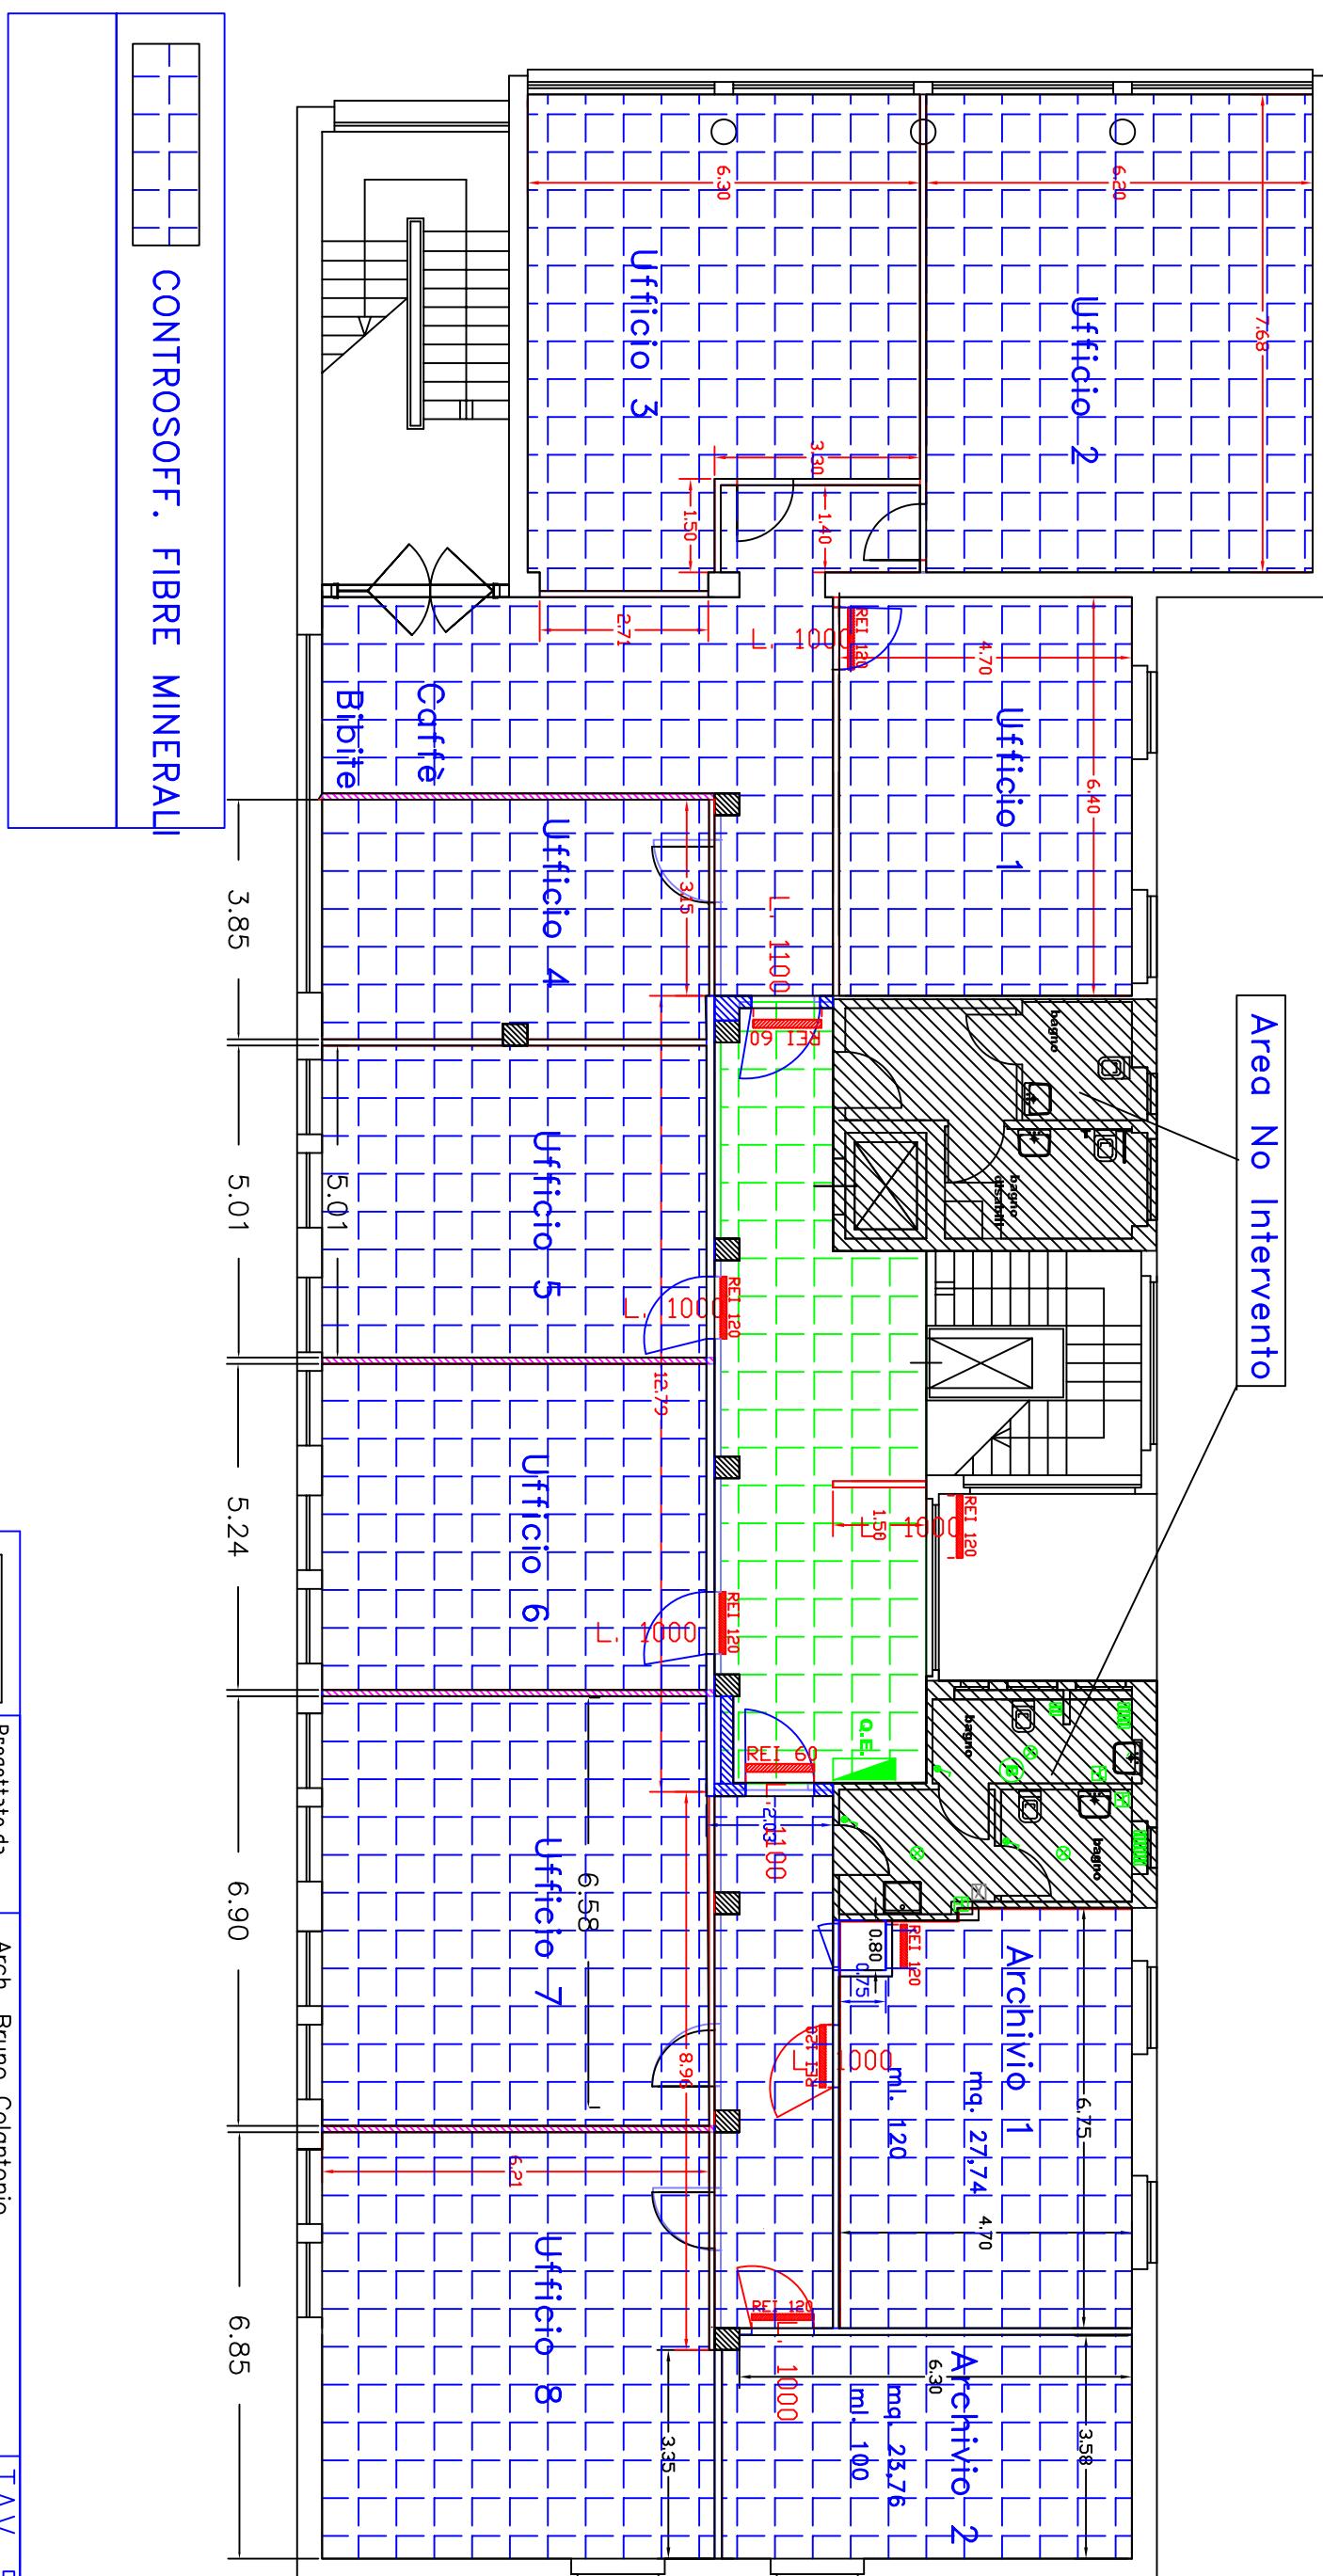

Progettato da	Arch. Bruno Colantonio	TAV.	5
Approvato da		Data GENNAIO 2012	Scala
SEDE REGIONALE Via C. Battisti, 10/D – 34125 TRIESTE	Direzione Provinciale INPS-GORIZIA		
COORDINAMENTO ATTIVITA' TECNICO EDILIZIA	2° PIANO – CONTROSOFFITTI		