



Sede Provinciale di Gorizia

PIANTA PIANO SECONDO

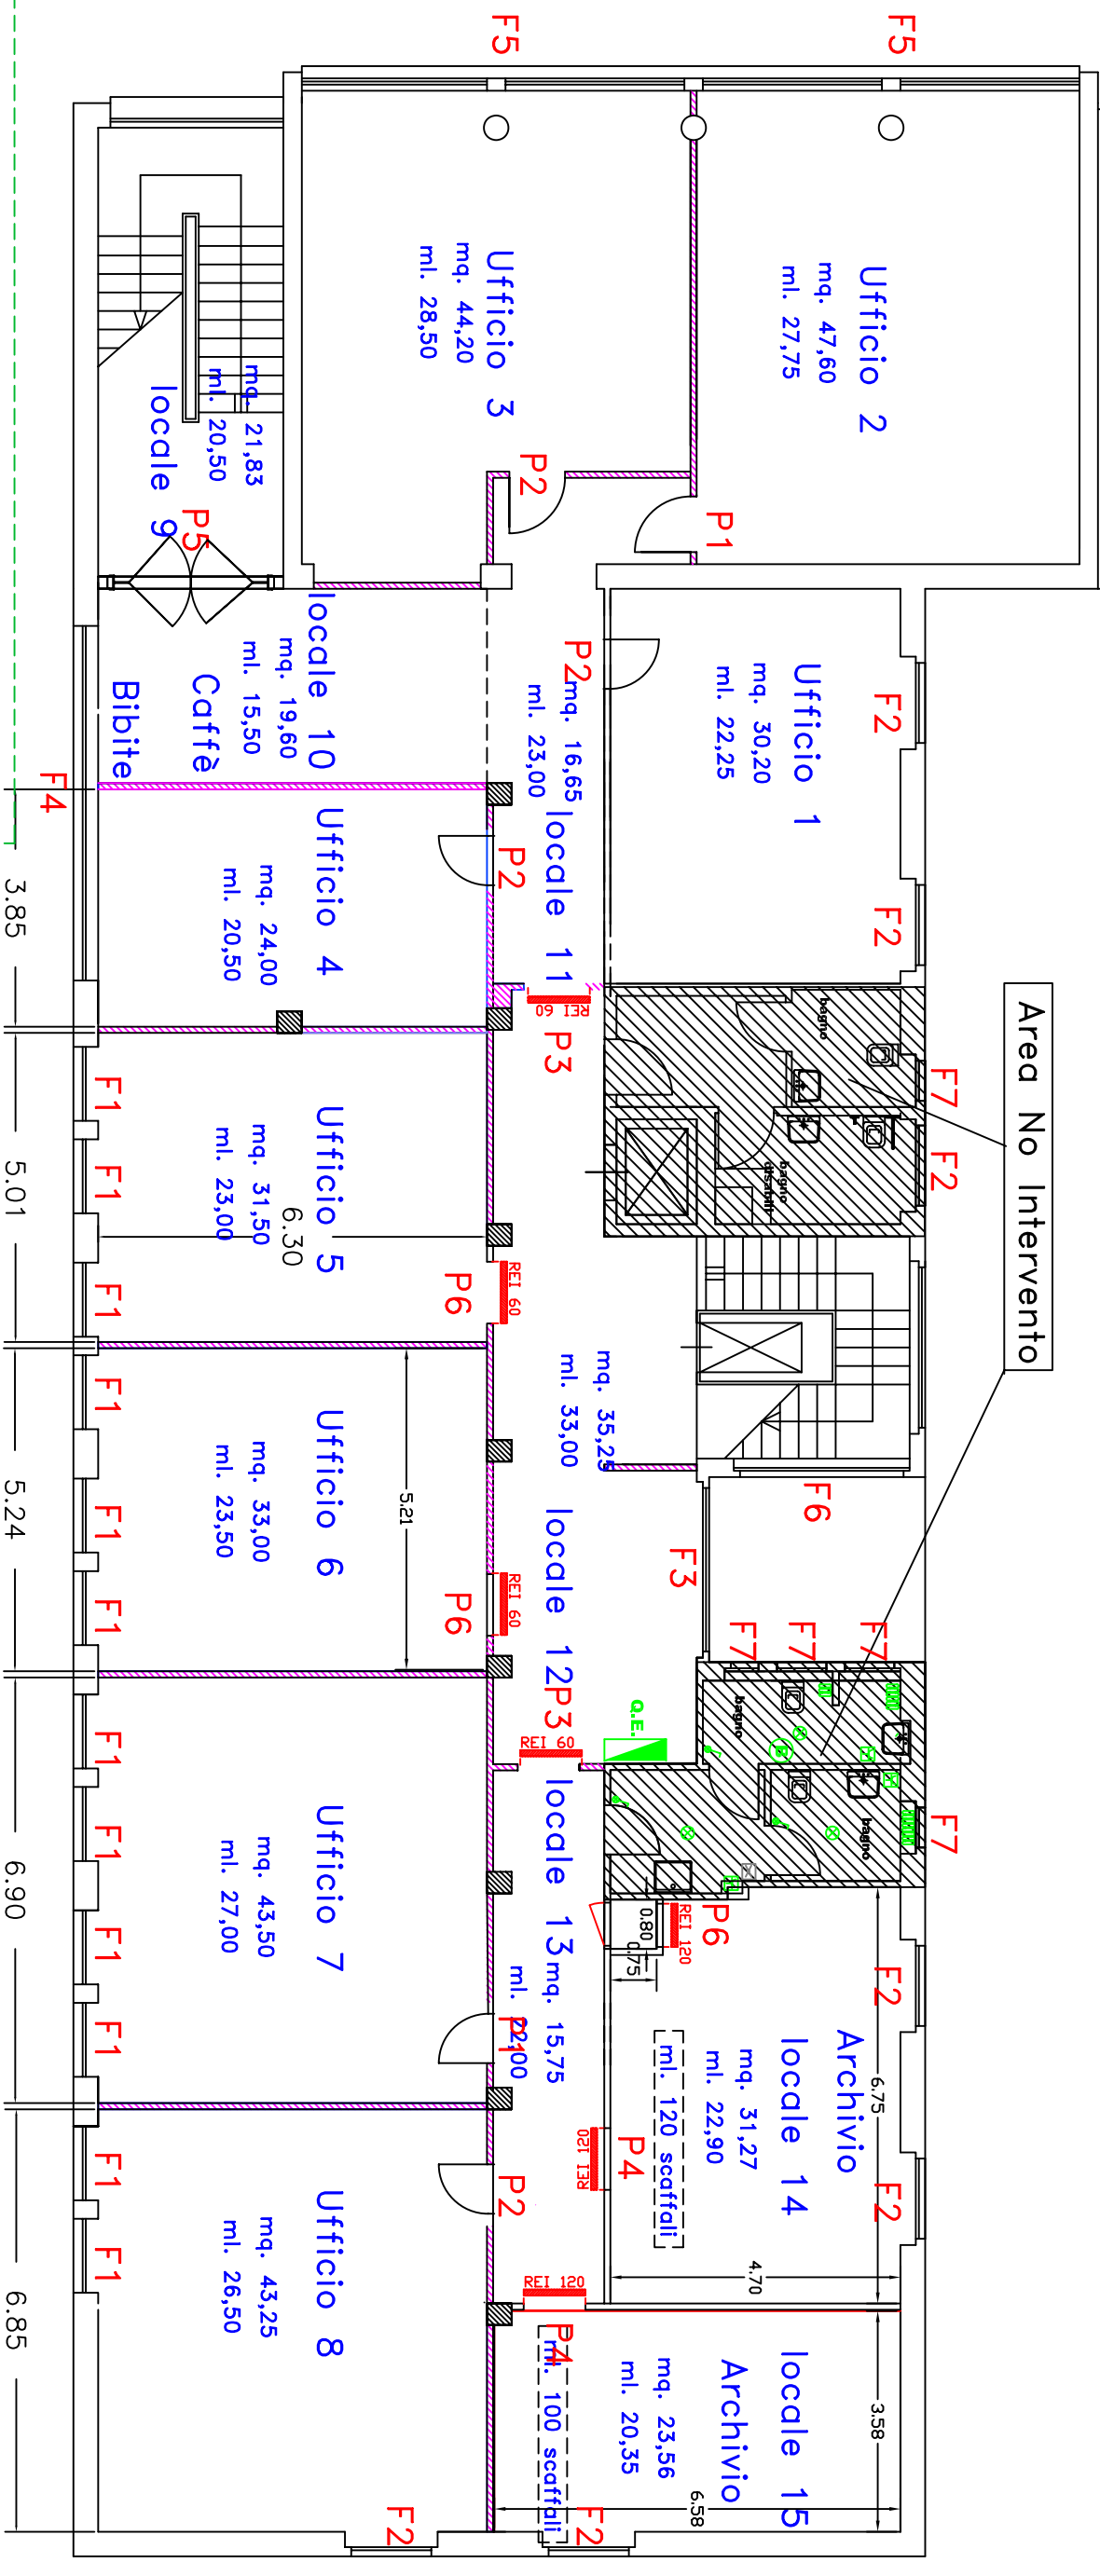

LEGENDA SIMBOLI

- LAMPADA DI EMERGENZA
- LAMPADA 4 x 18W
- FARO DA INCASSO
- LAMPADA DI EMERGENZA BIDIREZIONALE
- PRESA FM
- PULSANTE LUCE
- RILEVATORE VOLUMETRICO
- TORRETTA A PAVIMENTO
- LAMPADA 2 x 36W — archivi

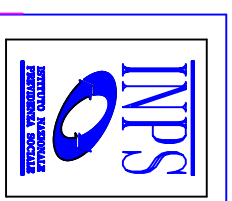

Progettato da	Arch. Bruno Colantonio	TAV. 7
Approvato da		Data GENNAIO 2012
SEDE REGIONALE FRIULI-VENEZIA GIULIA Via C. Battisti, 10/D - 34125 TRIESTE		Scala
COORDINAMENTO ATTIVITA' TECNICO EDILIZIA		Direzione Provinciale INPS-GORIZIA
		SUPERFICI LOCALI e TIPOL. INFISSI