


Sede Provinciale di Gorizia


PIANTA PIANO SECONDO

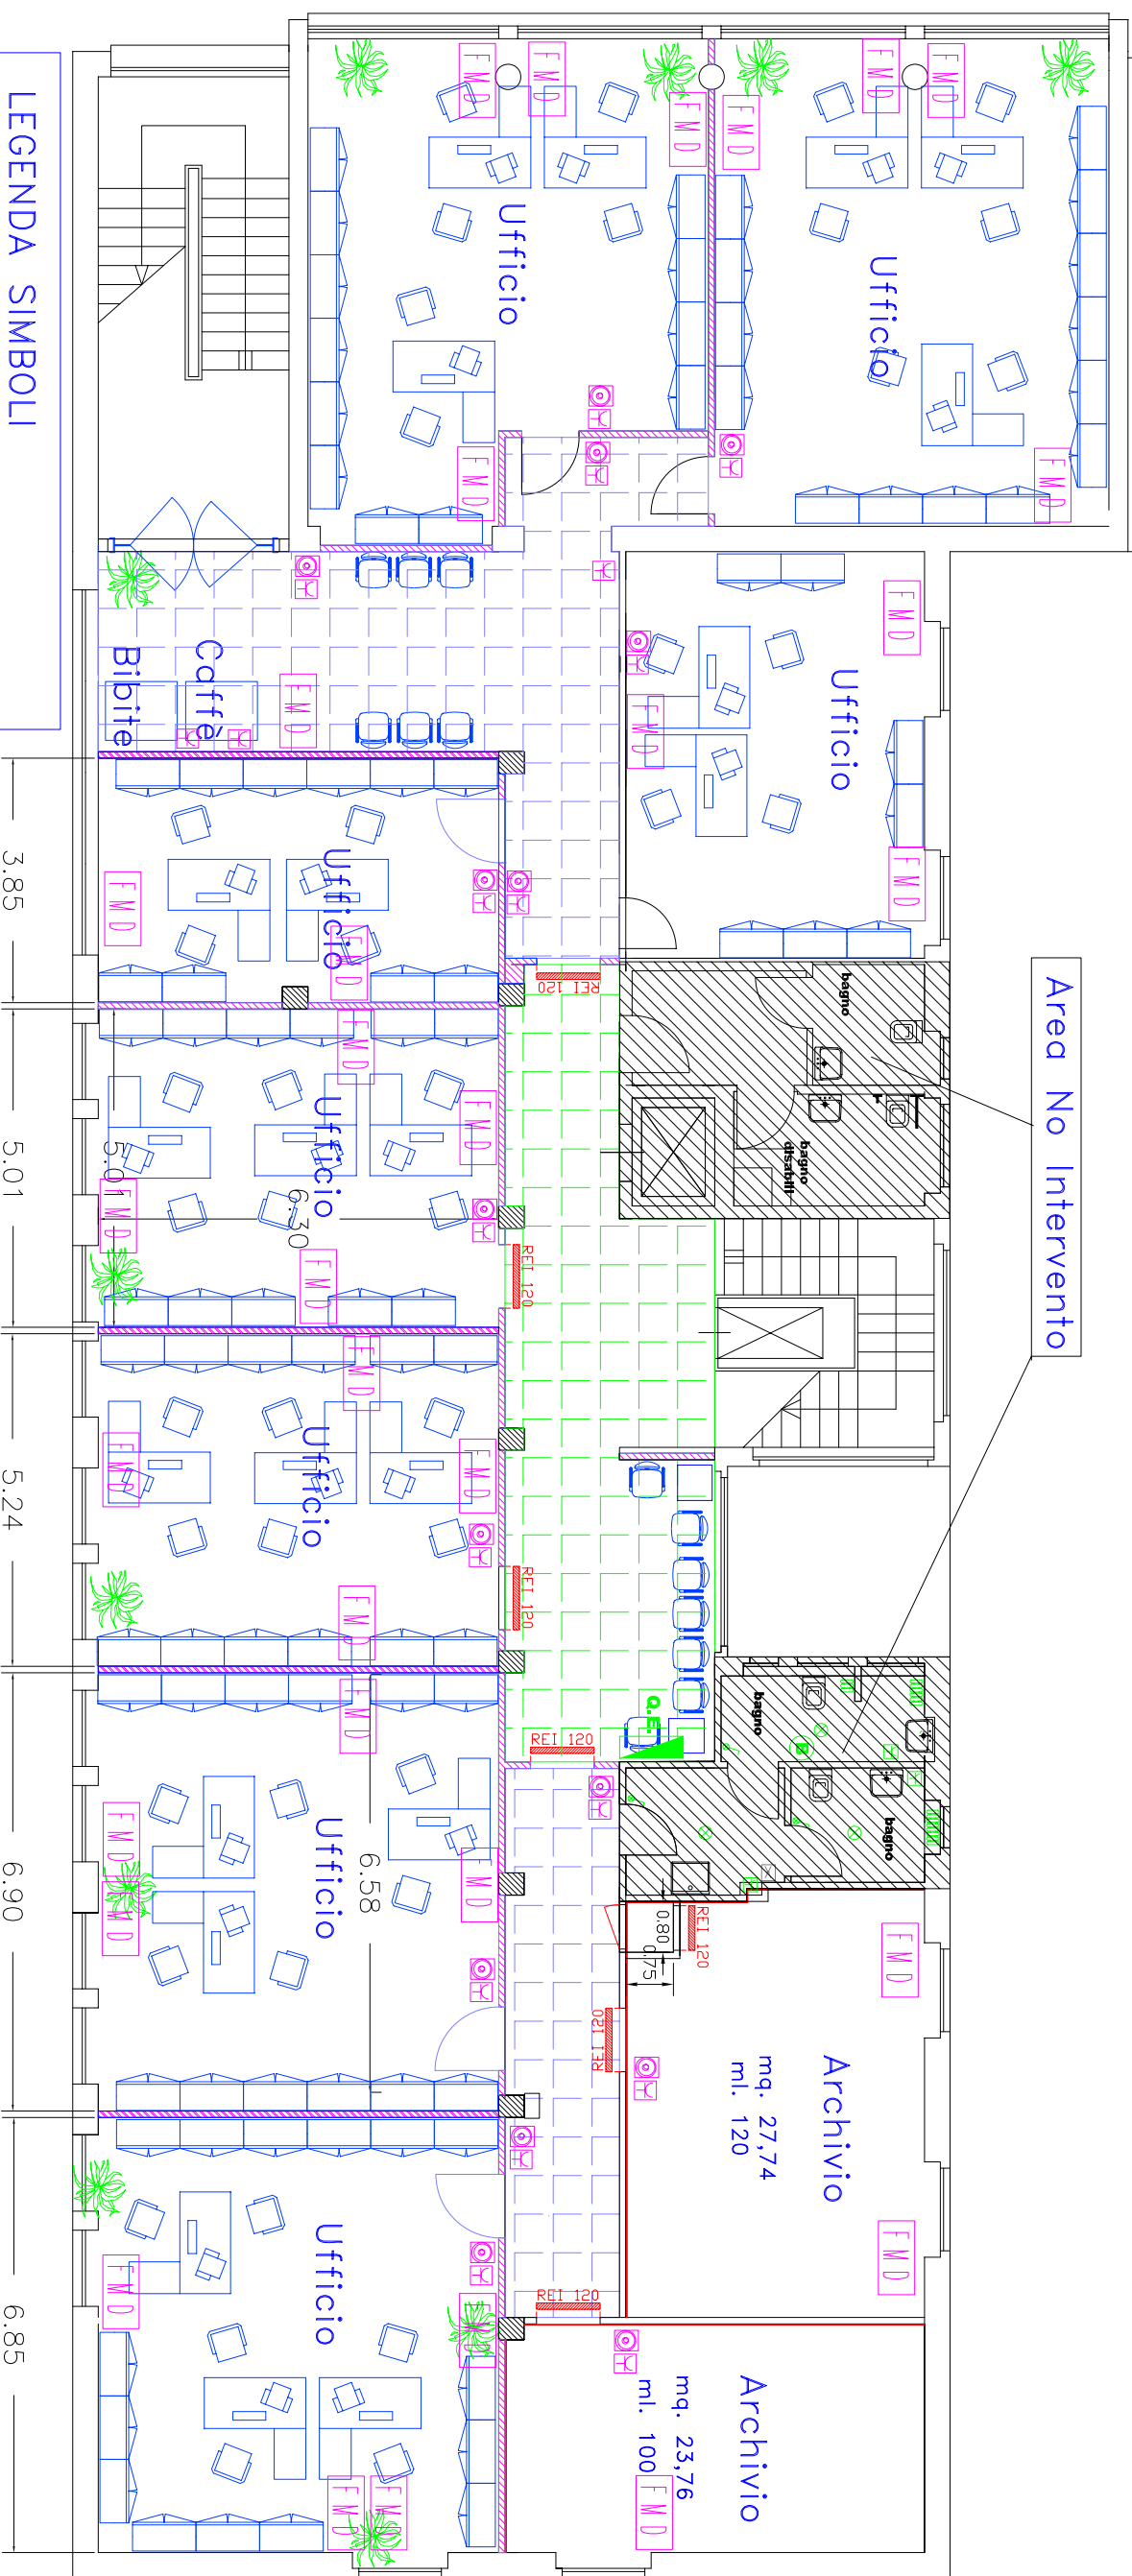

LEGENDA SIMBOLI

- LAMPADA DI EMERGENZA
- QUADRETTO SERVIZI
- LAMPADA 4 x 18W
- FARO DA INCASSO
- LAMPADA EMERGENZA BIDIREZ.
- PRESA FM
- PULSANTE LUCE
- RIVELATORE VOLUMETRICO
- TORRETTA A PAVIMENTO

3.85 5.01 5.24 6.90 6.85

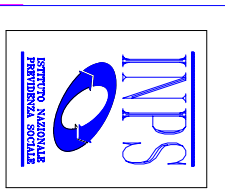

Progettato da	Arch. Bruno Colantonio	TAV. 09
Approvato da		Data LUGLIO 2011
SEDE REGIONALE FRIULI-VENEZIA GIULIA Via C. Battisti, 10/D - 34125 TRIESTE		Scala
AREA PROFESSIONALE TECNICO EDILIZIA		Direzione Provinciale INPS-GORIZIA
		IMPIANTI ELETTRICI +0,50