




Sulla Copertura
1° PIANO

2° P.

VRV

Sede Provinciale di Gorizia
PIANTA PIANO SECONDO
Soluzione n. 20 U.L. + 2 archivio mq. 51,50

Area No Intervento

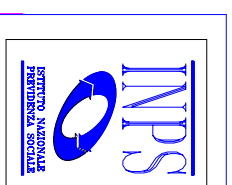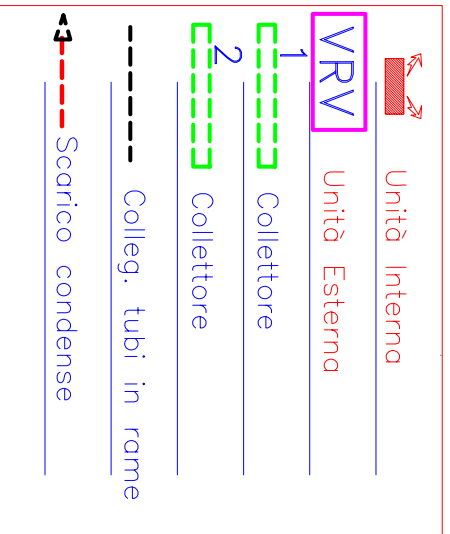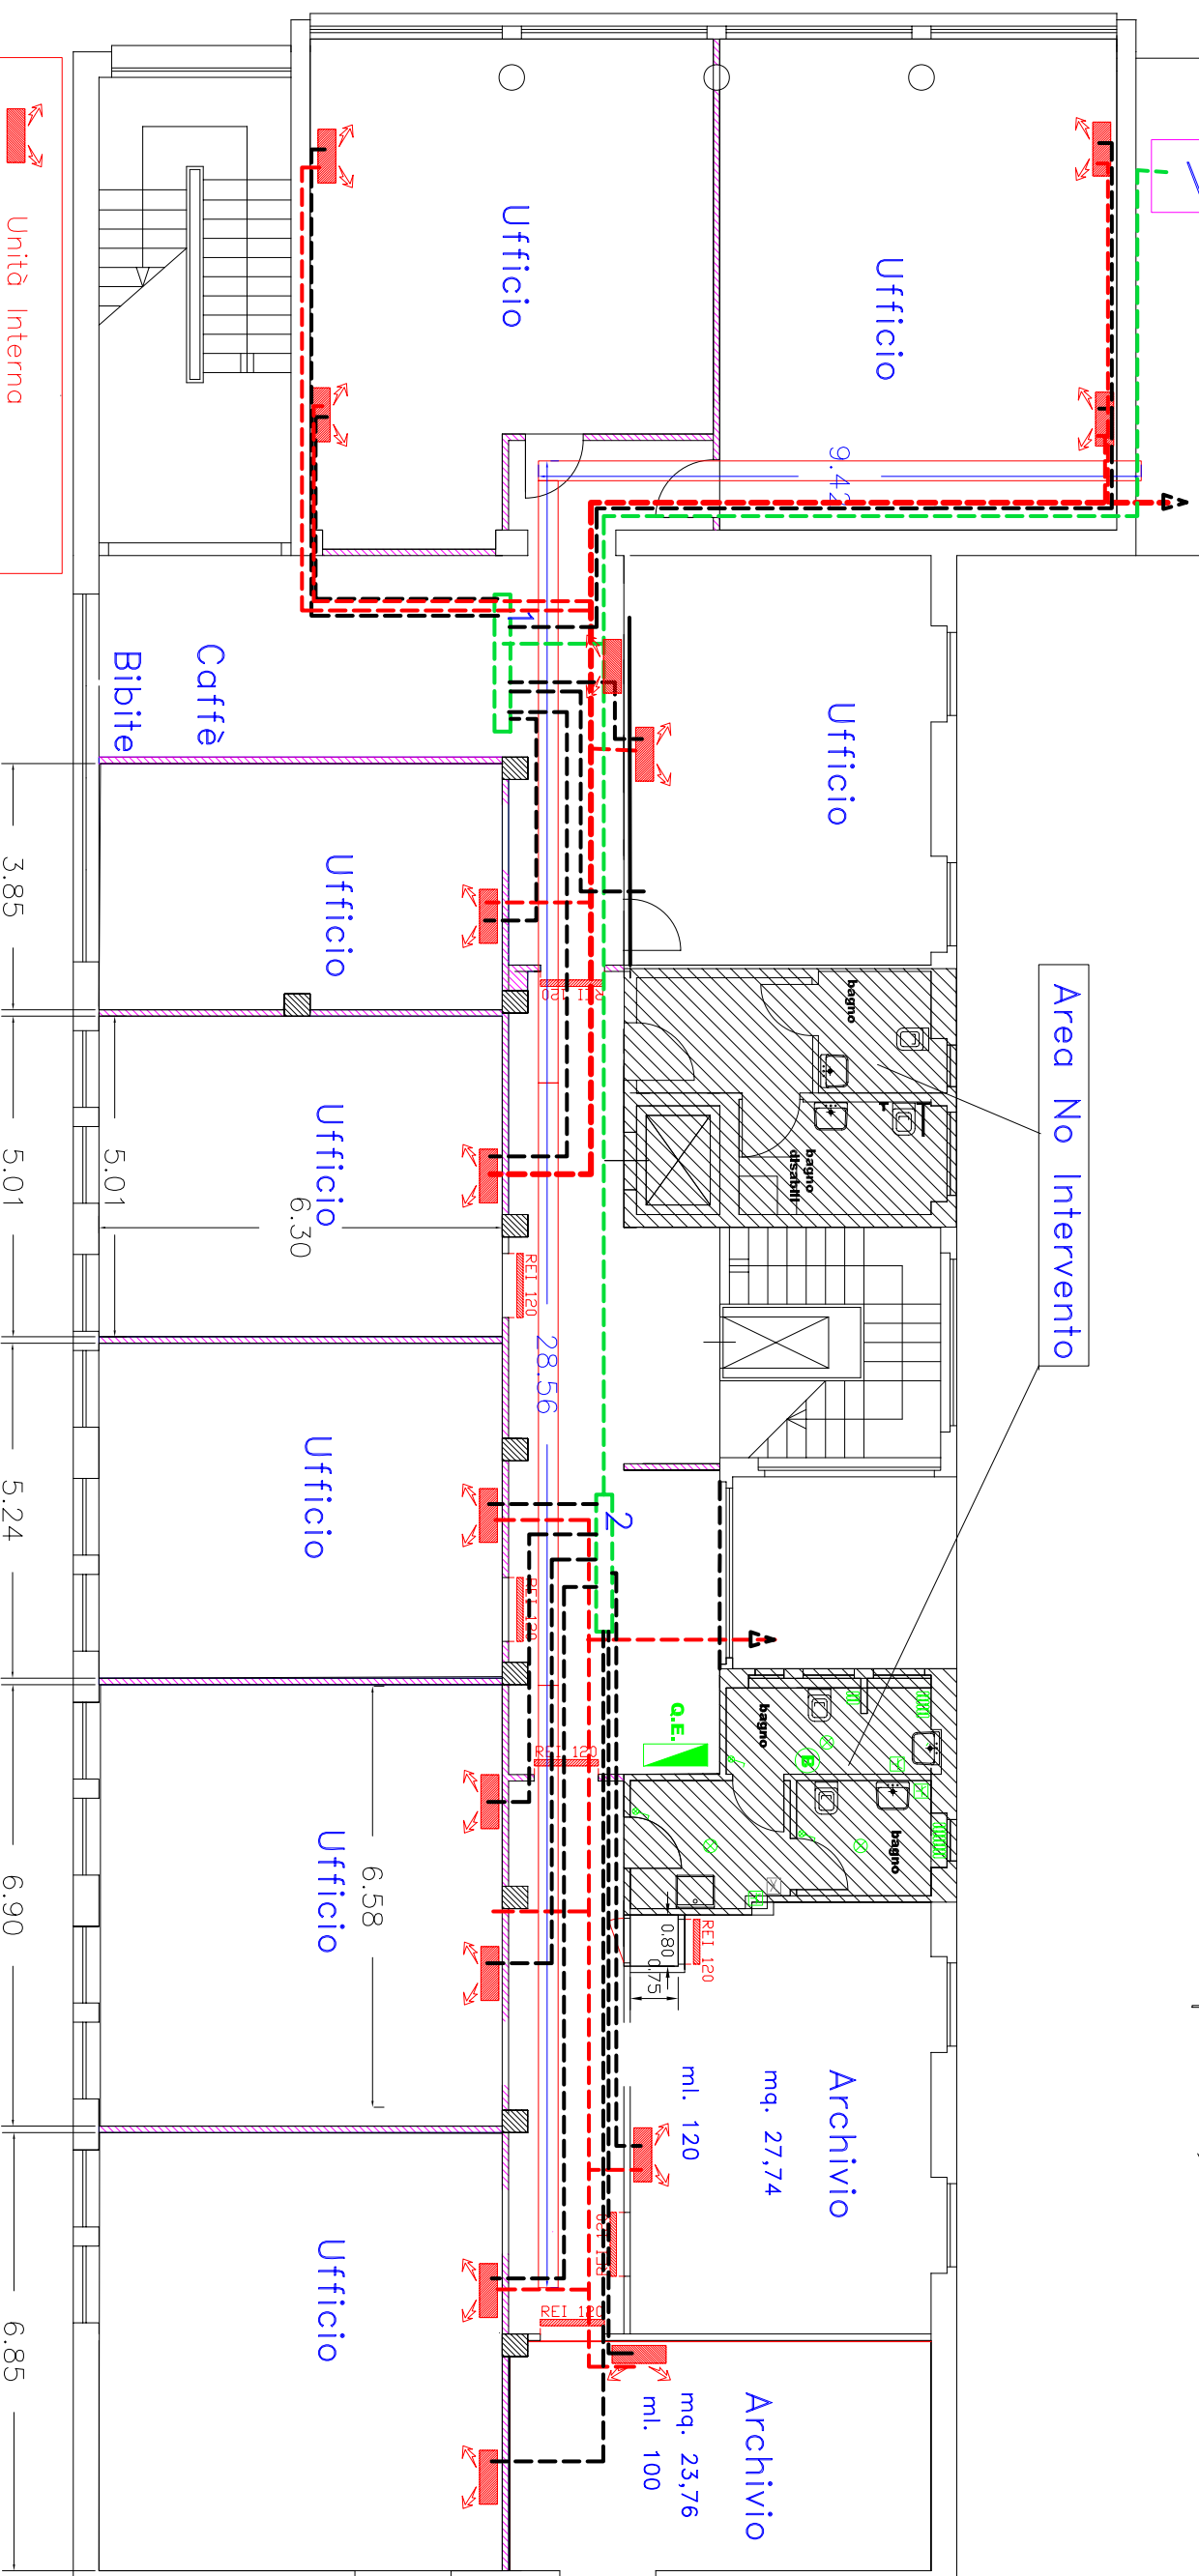

Progettato da	Arch. Bruno Colantonio	TAV. 12	Scala
Approvato da		Data	
		LUGLIO 2011	
SEDE REGIONALE FRIULI-VENEZIA GIULIA Via C. Battisti, 10/D - 34125 TRIESTE AREA PROFESSIONALE TECNICO EDILIZIA		Direzione Provinciale INPS-GORIZIA IMPIANTO DI CONDIZIONAMENTO	