


Sede Provinciale di Gorizia

PIANTA PIANO SECONDO

Soluzione n. 20 U.L. + 2 archivio mq. 51,50

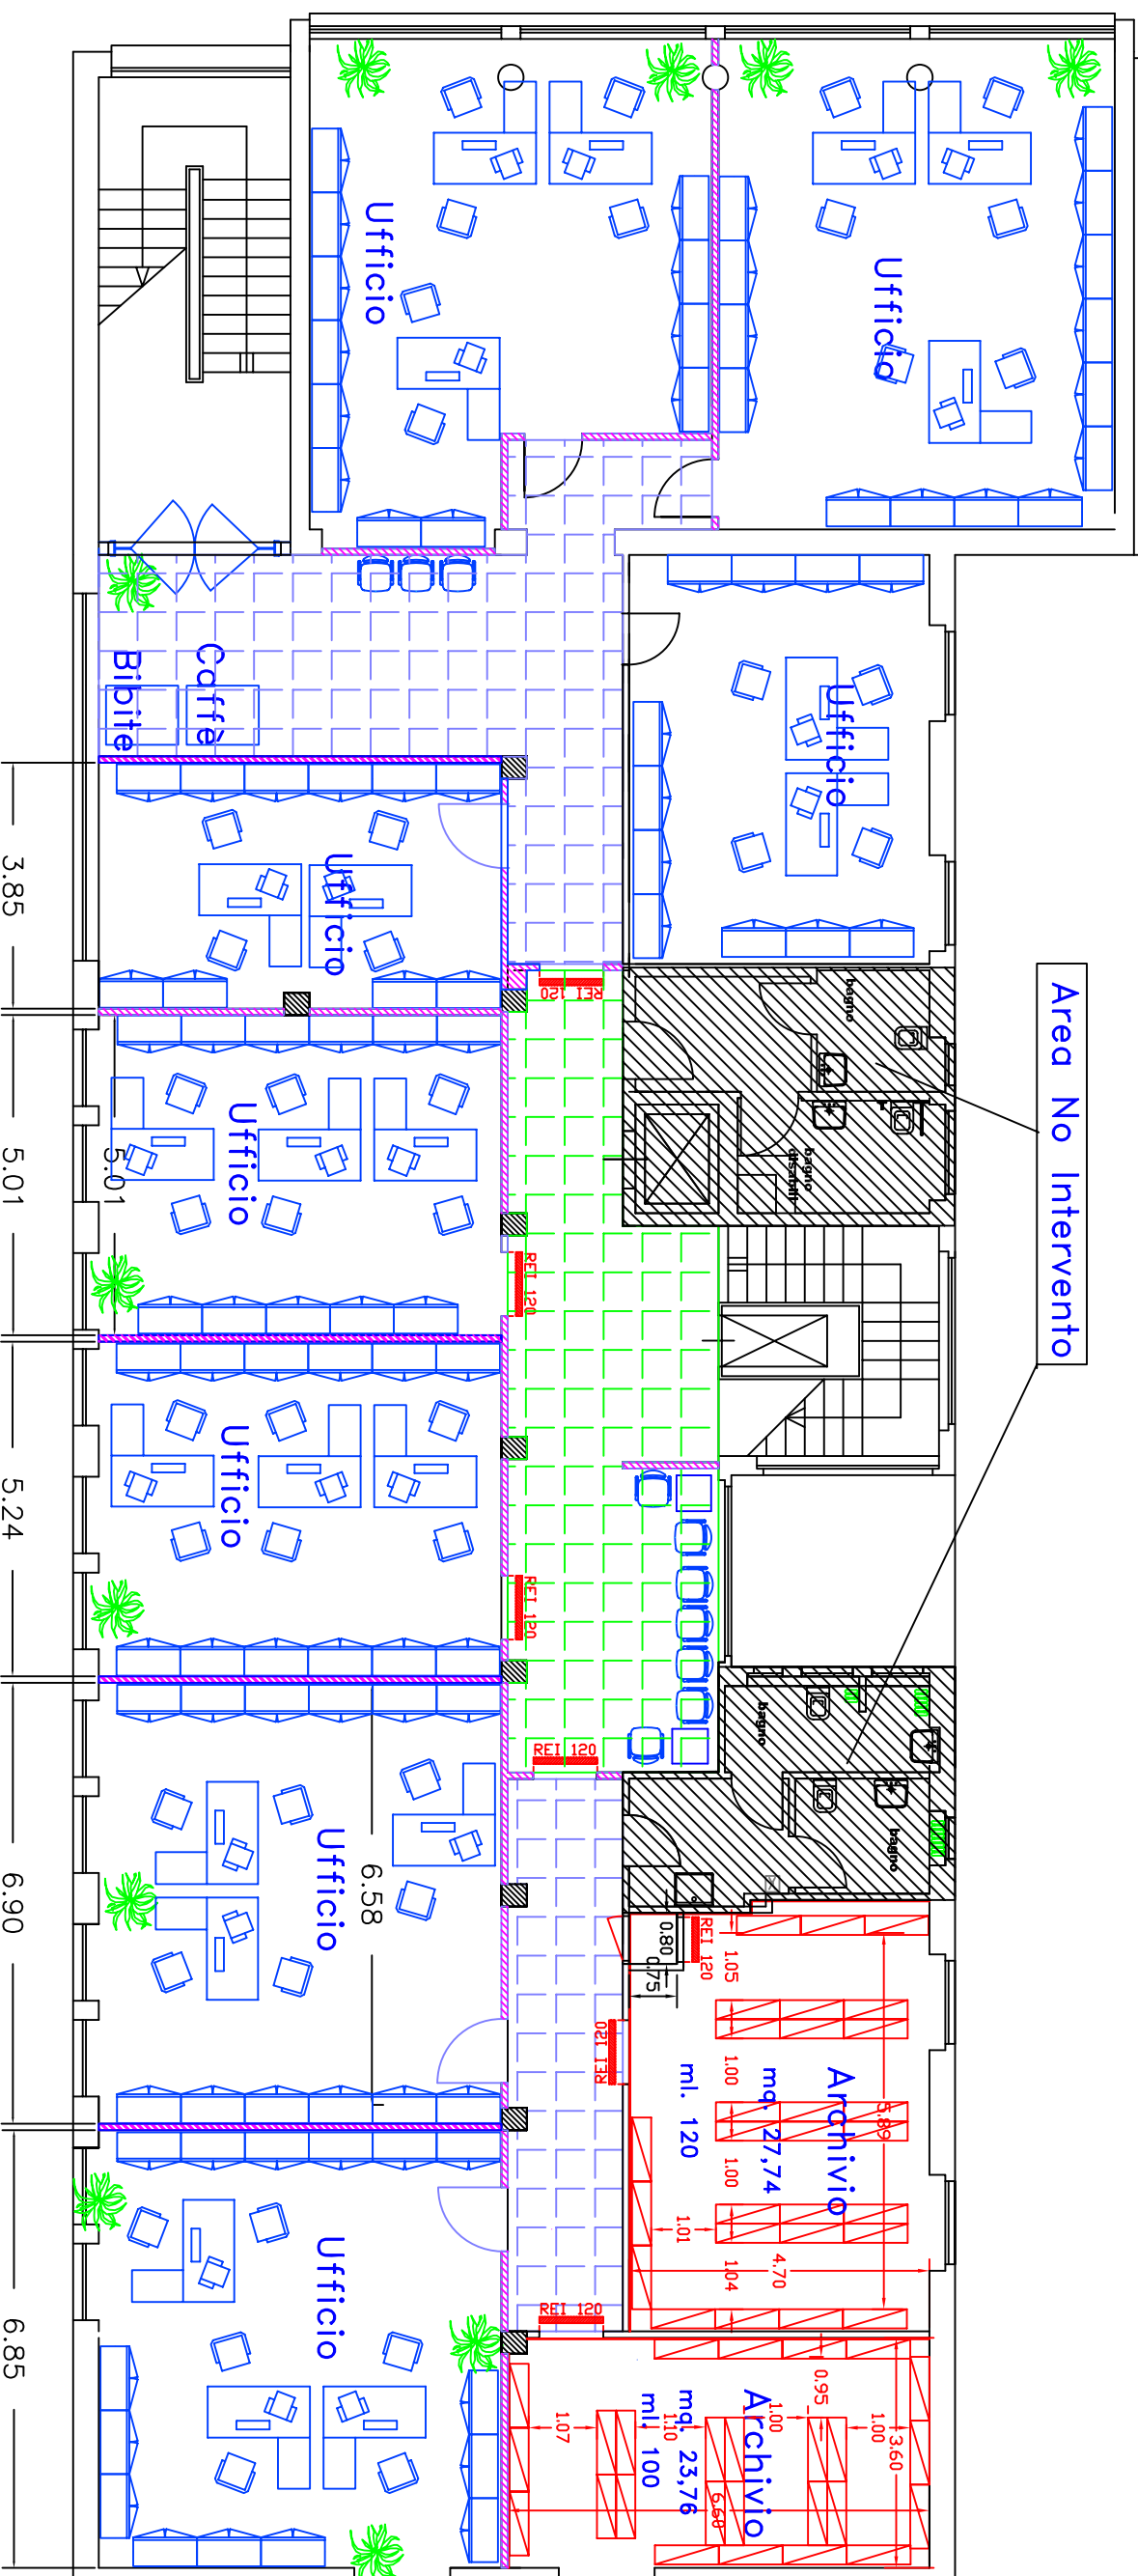

Progettato da Arch. Bruno Colantonio

TAV. 13

Approvato da

Data
GENNAIO 2012

Scala

SEDE REGIONALE FRIULI-VENEZIA GIULIA
Via C. Battisti, 10/D - 34125 TRIESTE
AREA PROFESSIONALE TECNICO EDILIZIA

Direzione Provinciale INPS-GORIZIA
1° e 2° lotto - SISTEMAZIONE ARREDI

