

Direzione Regionale Puglia




SEDE PROVINCIALE FOGGIA
piano terzo

Risanamento conservativo con ripristino e
rinnovo degli elementi costitutivi e impianti
progetto architettonico

progettista
Ing. Michele Porcelli - Ufficio Tecnico INPS

scala
1:100

tavola
A/2

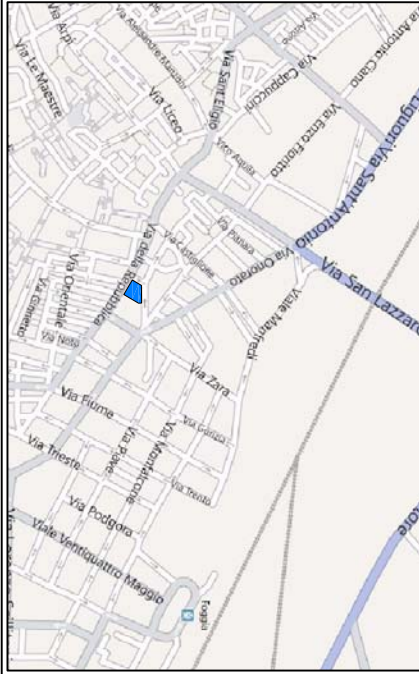

VIA DELLA REPUBBLICA

VIA G. VALERIO

VIA XXV APRILE

STRADA PRIVATA "CONFINE PERUGINO"

