INPS

ISTITUTO NAZIONALE PREVIDENZA SOCIALE

DIREZIONE REGIONALE PER LA CAMPANIA

UFFICIO TECNICO DI NAPOLI

VIA MEDINA,61 – 80133 – NAPOLI

OGGETTO: SEDE INPS AVELLINO VIA ROMA, 15/17
2° STRALCIO DI COMPLETAMENTO

IMPIANTO ANTINCENDIO AD ATTIVAZIONE AUTOMATICA

SCHEMA IMPIANTO DIRACCOLTA ACQUE SPRINKLER
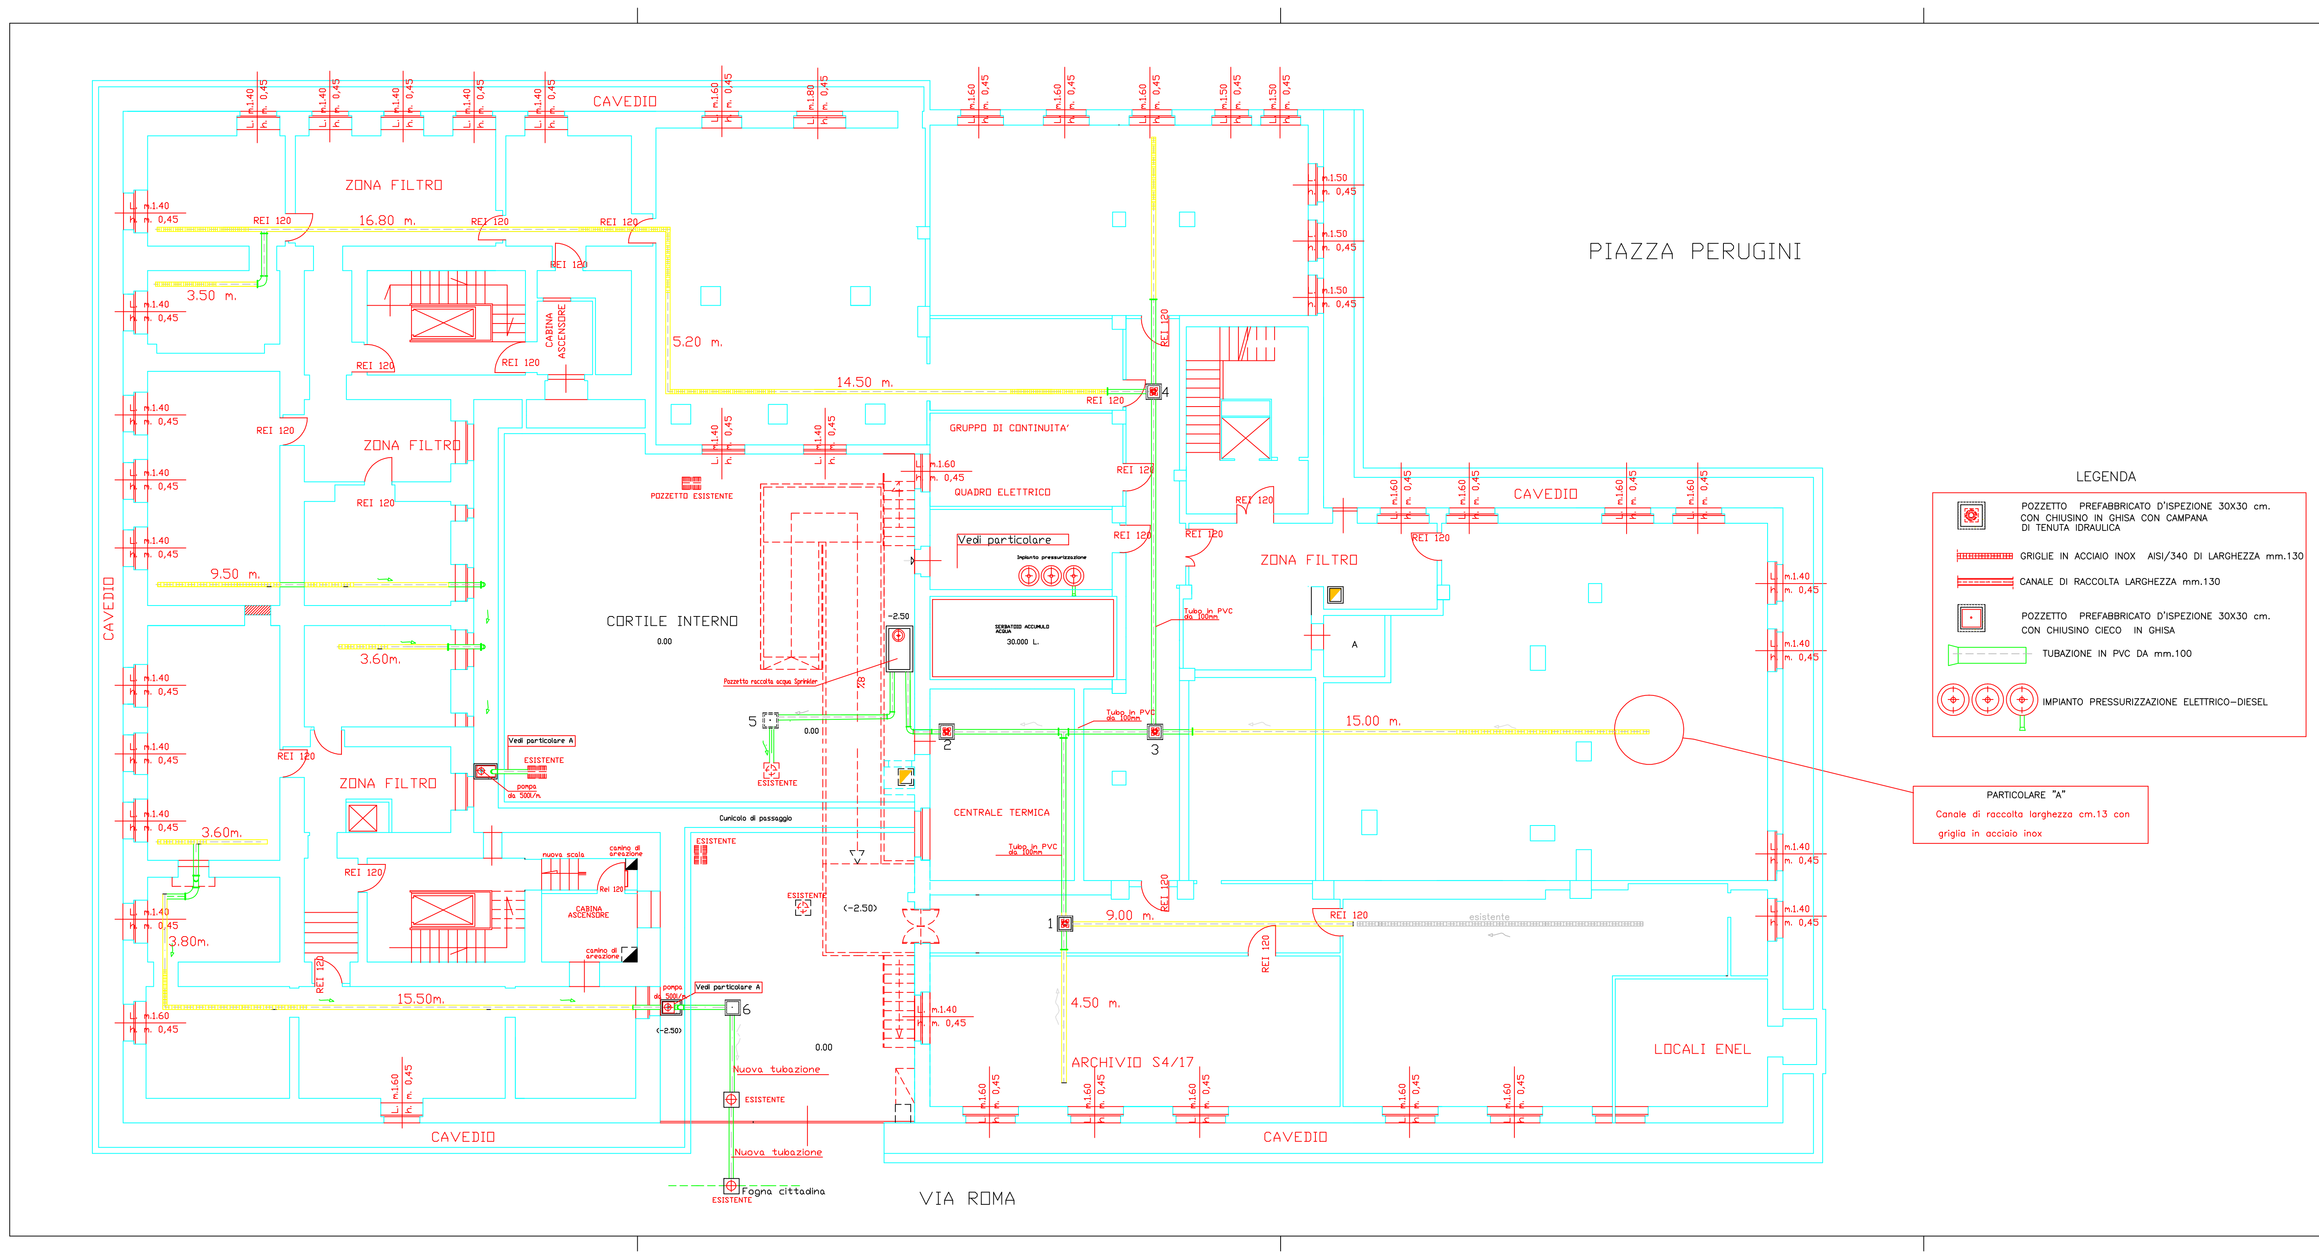
TAVOLA N. 6	R.U.P.	Ing. A.Biancardi
	PROG. e DIRETT.LAVORI.	Ing. S.DE SIMONE
	COORD.SICUREZZA	geom. S. NAPOLITANO
	DIRETT.OPERATIVO	geom. E. VENTRE
	ASSISTENTE	C.FIORILLO
	COMMITTENTE Dott.ssa MARIA GRAZIA SAMPIETRO	PIANO INTERRATO PROGETTO
Data: Aprile 2012		PIANTE
Aggiornamenti	File Rif.	SCALA 1:100