COMUNE di FORLI'

DIREZIONE PROVINCIALE INPS
di FORLI'
viale della Libertà n. 48
FORLI'

DIREZIONE REGIONALE INPS
per l'Emilia Romagna
UFFICIO TECNICO EDILIZIO
via Milazzo n. 4/2
BOLOGNA

RIMOZIONE della pavimentazione in vinilico amianto e successiva posa di nuovo pavimento in vinilico al piano secondo terzo e quarto della Direzione provinciale INPS di Forlì in viale della Libertà n. 48

Elaborato grafico delle lavorazioni di rimozione pavimentazione con e senza amianto — **TAV. n. 2**

Identificativo catastale: COMUNE di FORLI' Fg 147 Part 334 Sub 9 Cat. B/4

Forlì lì, marzo 2012 | FILE: DA Forlì | scala 1:100

Il Committente: Dott. Giuseppe Greco, Direttore della Direzione regionale INPS per l'Emilia Romagna

Responsabile del procedimento: Ing. Eugenio Bolondi, della Direzione regionale INPS per l'E.R., Ufficio Tecnico Edilizio

Il progettista: Ing. Alessandro Tenga, della Direzione regionale INPS per l'E.R., Ufficio Tecnico Edilizio

Il collaboratore alla progettazione: Geom. Gian Paolo Carnevali, della Direzione regionale INPS per l'E.R., Ufficio Tecnico Edilizio

Pavimentazione in vinilico con amianto

Pavimentazione in vinilico senza amianto o moquette
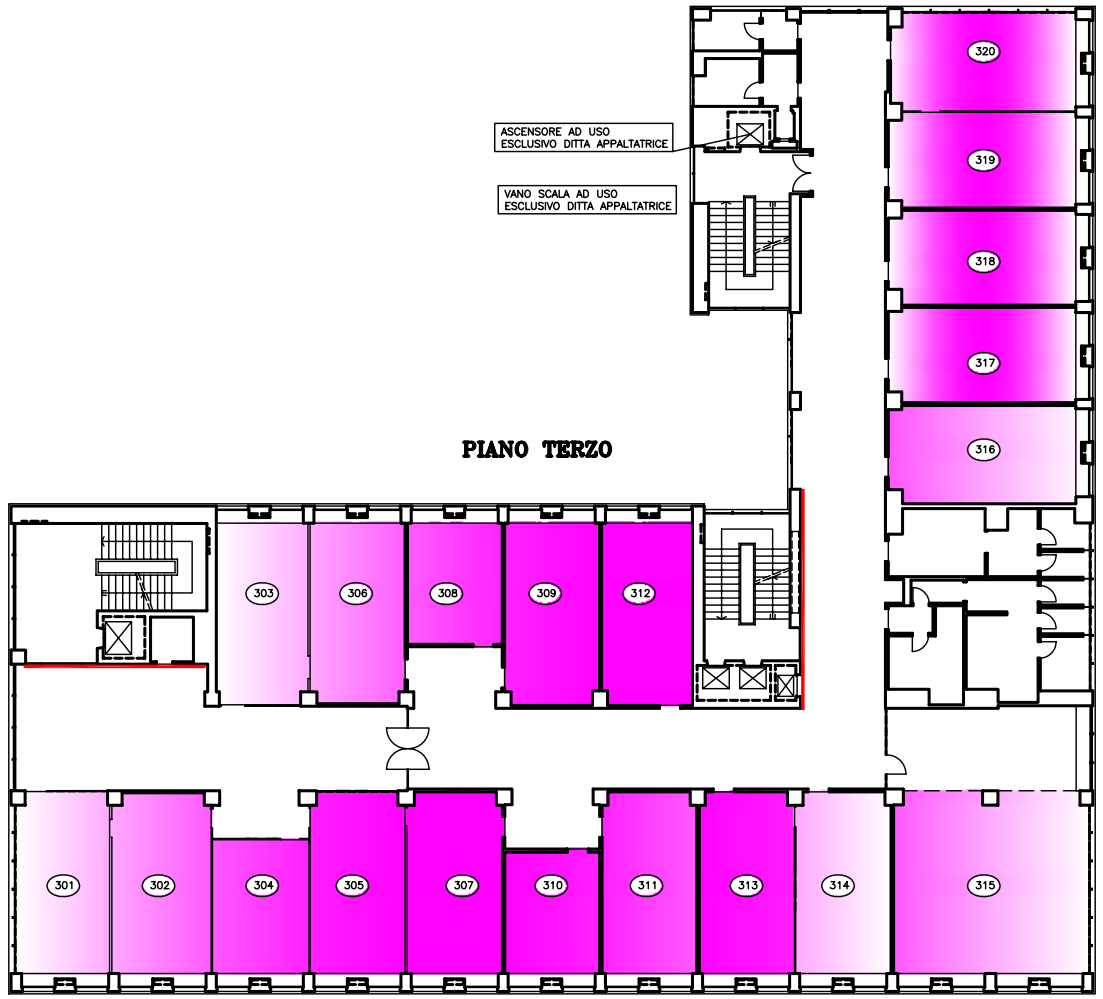
SIGILLATURA INGRESSI