INPS	Progettato da	Arch. Bruno Colantonio	TAV. 03
	Approvato da		Data Settembre2012 / Scala
	SEDE REGIONALE FRIULI-VENEZIA GIULIA Via C. Battisti,10/D – 34125 TRIESTE COORDINAMENTO ATTIVITA' TECNICO EDILIZIA	PORDENONE–Piazzale del Portello, 8 PIANO TERRA–Rimoz. CONTROSOFFITTI	
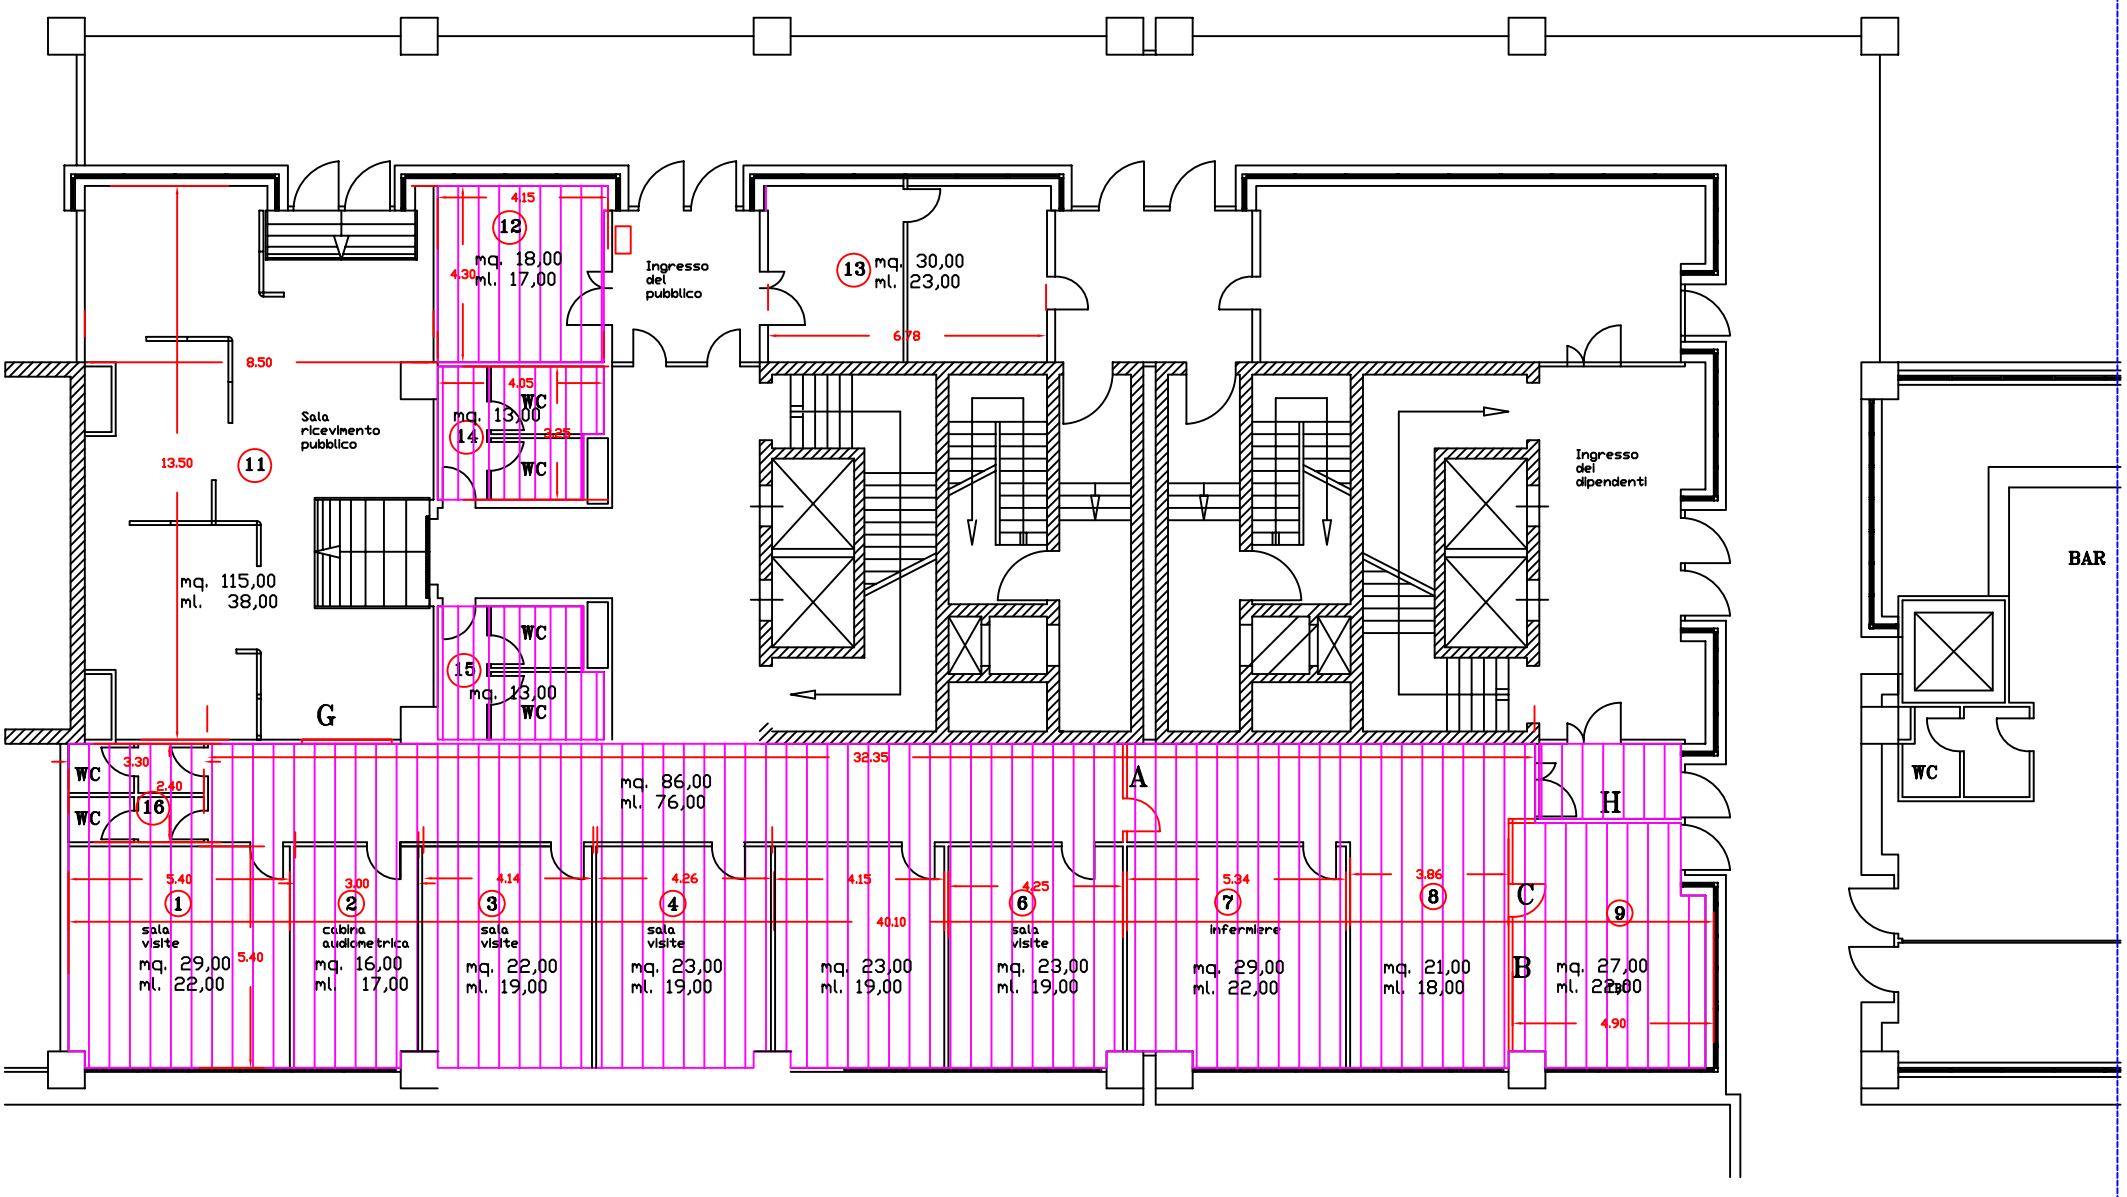
Rimozione Controsoffitto