


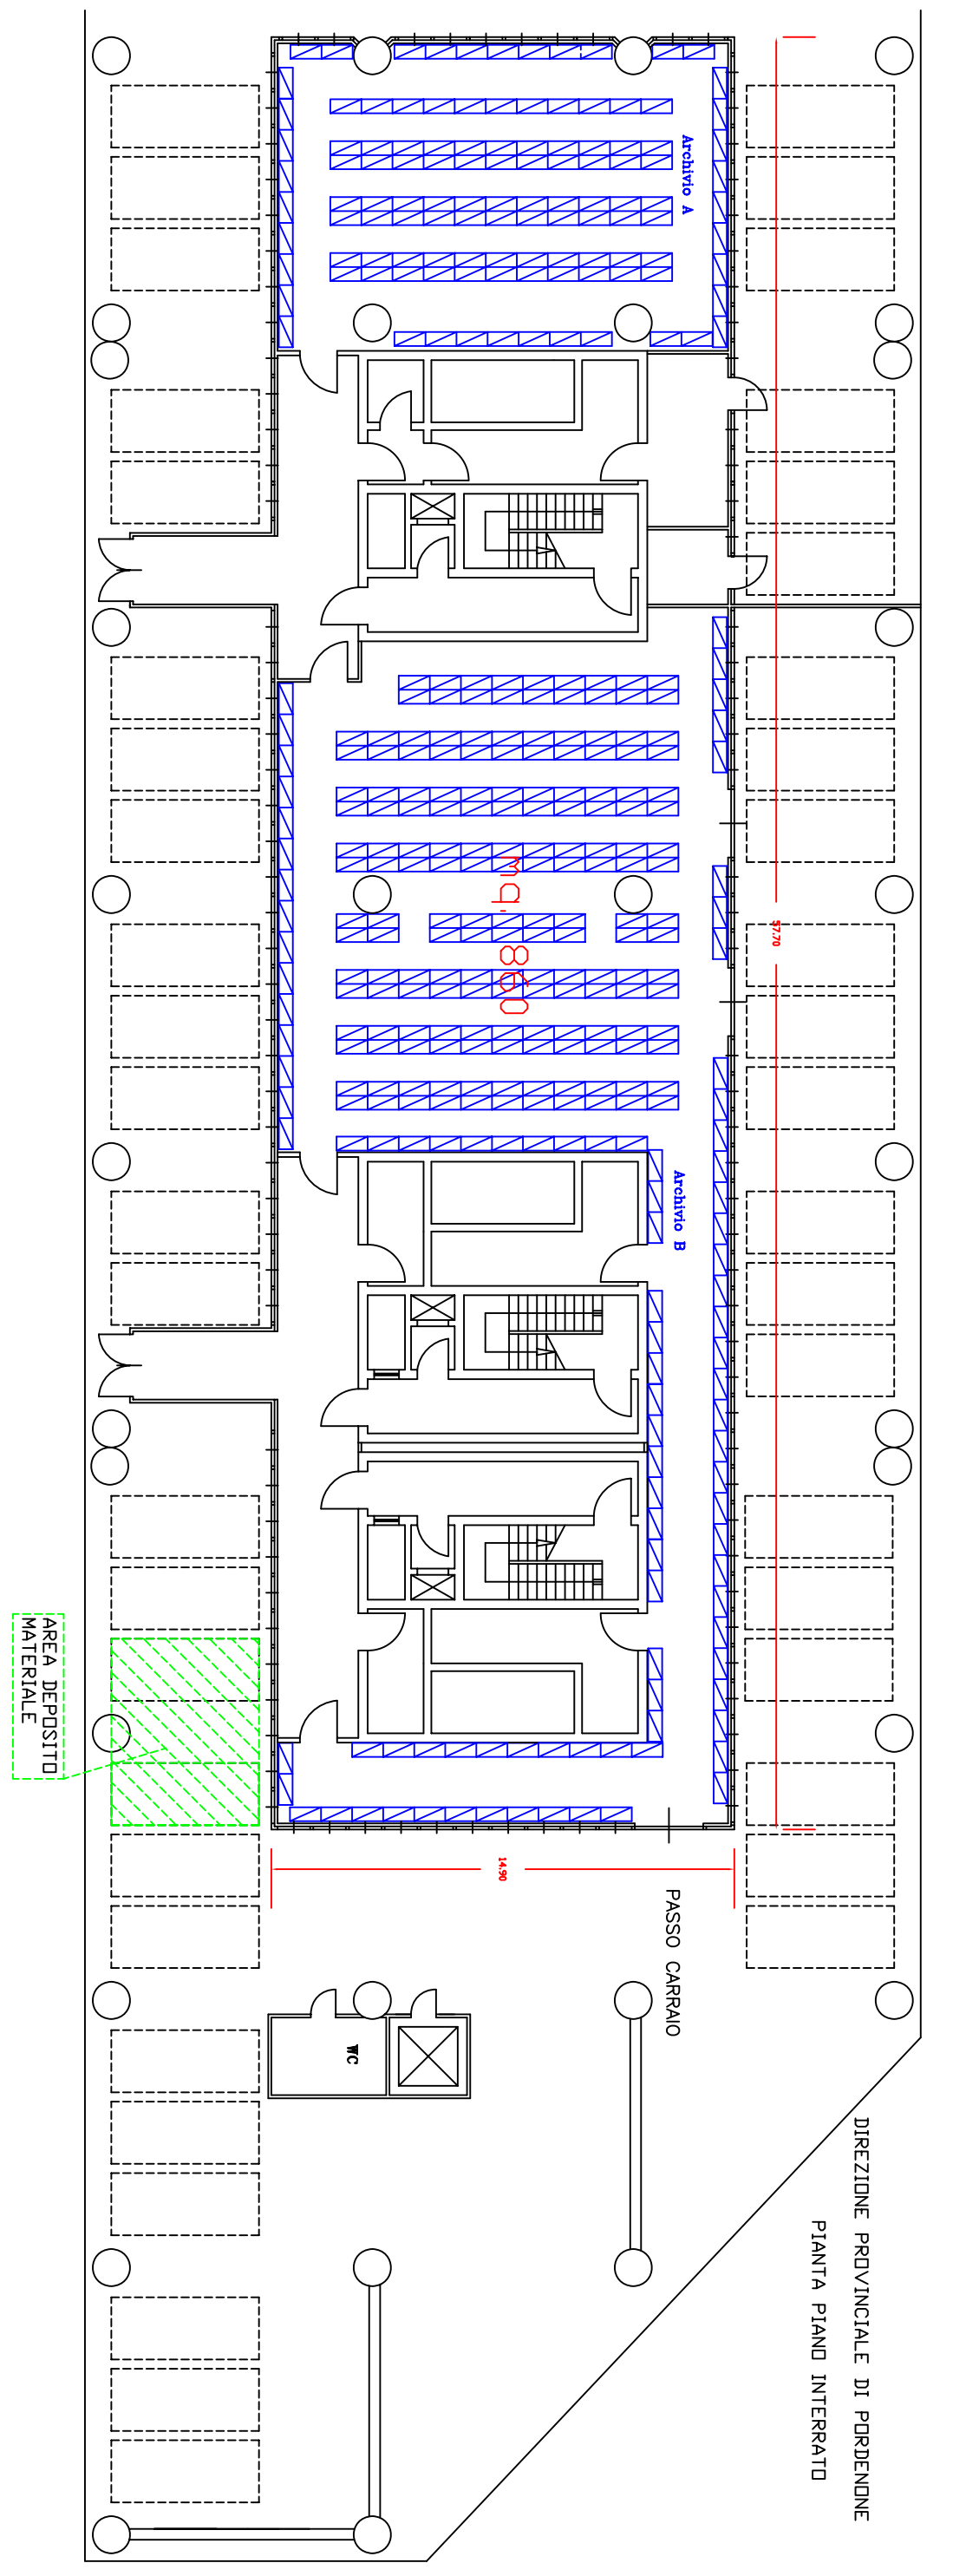

| | | | |
|---|------------------------|--|---|
| Progettato da | Arch. Bruno Colantonio | | TAV. 10 |
| Approvato da | | | Scala |
| | | | Data Settembre 2012 |
| SEDE REGIONALE FRIULI-VENEZIA GIULIA Via C. Battisti, 10/D - 34125 TRIESTE | | | PORDENONE - Piazzale del Portello, 8 |
| COORDINAMENTO ATTIVITA' TECNICO EDILIZIA | | | PIANO INTERRATO - DEPOSITO MATERIALE |



mq. 1110