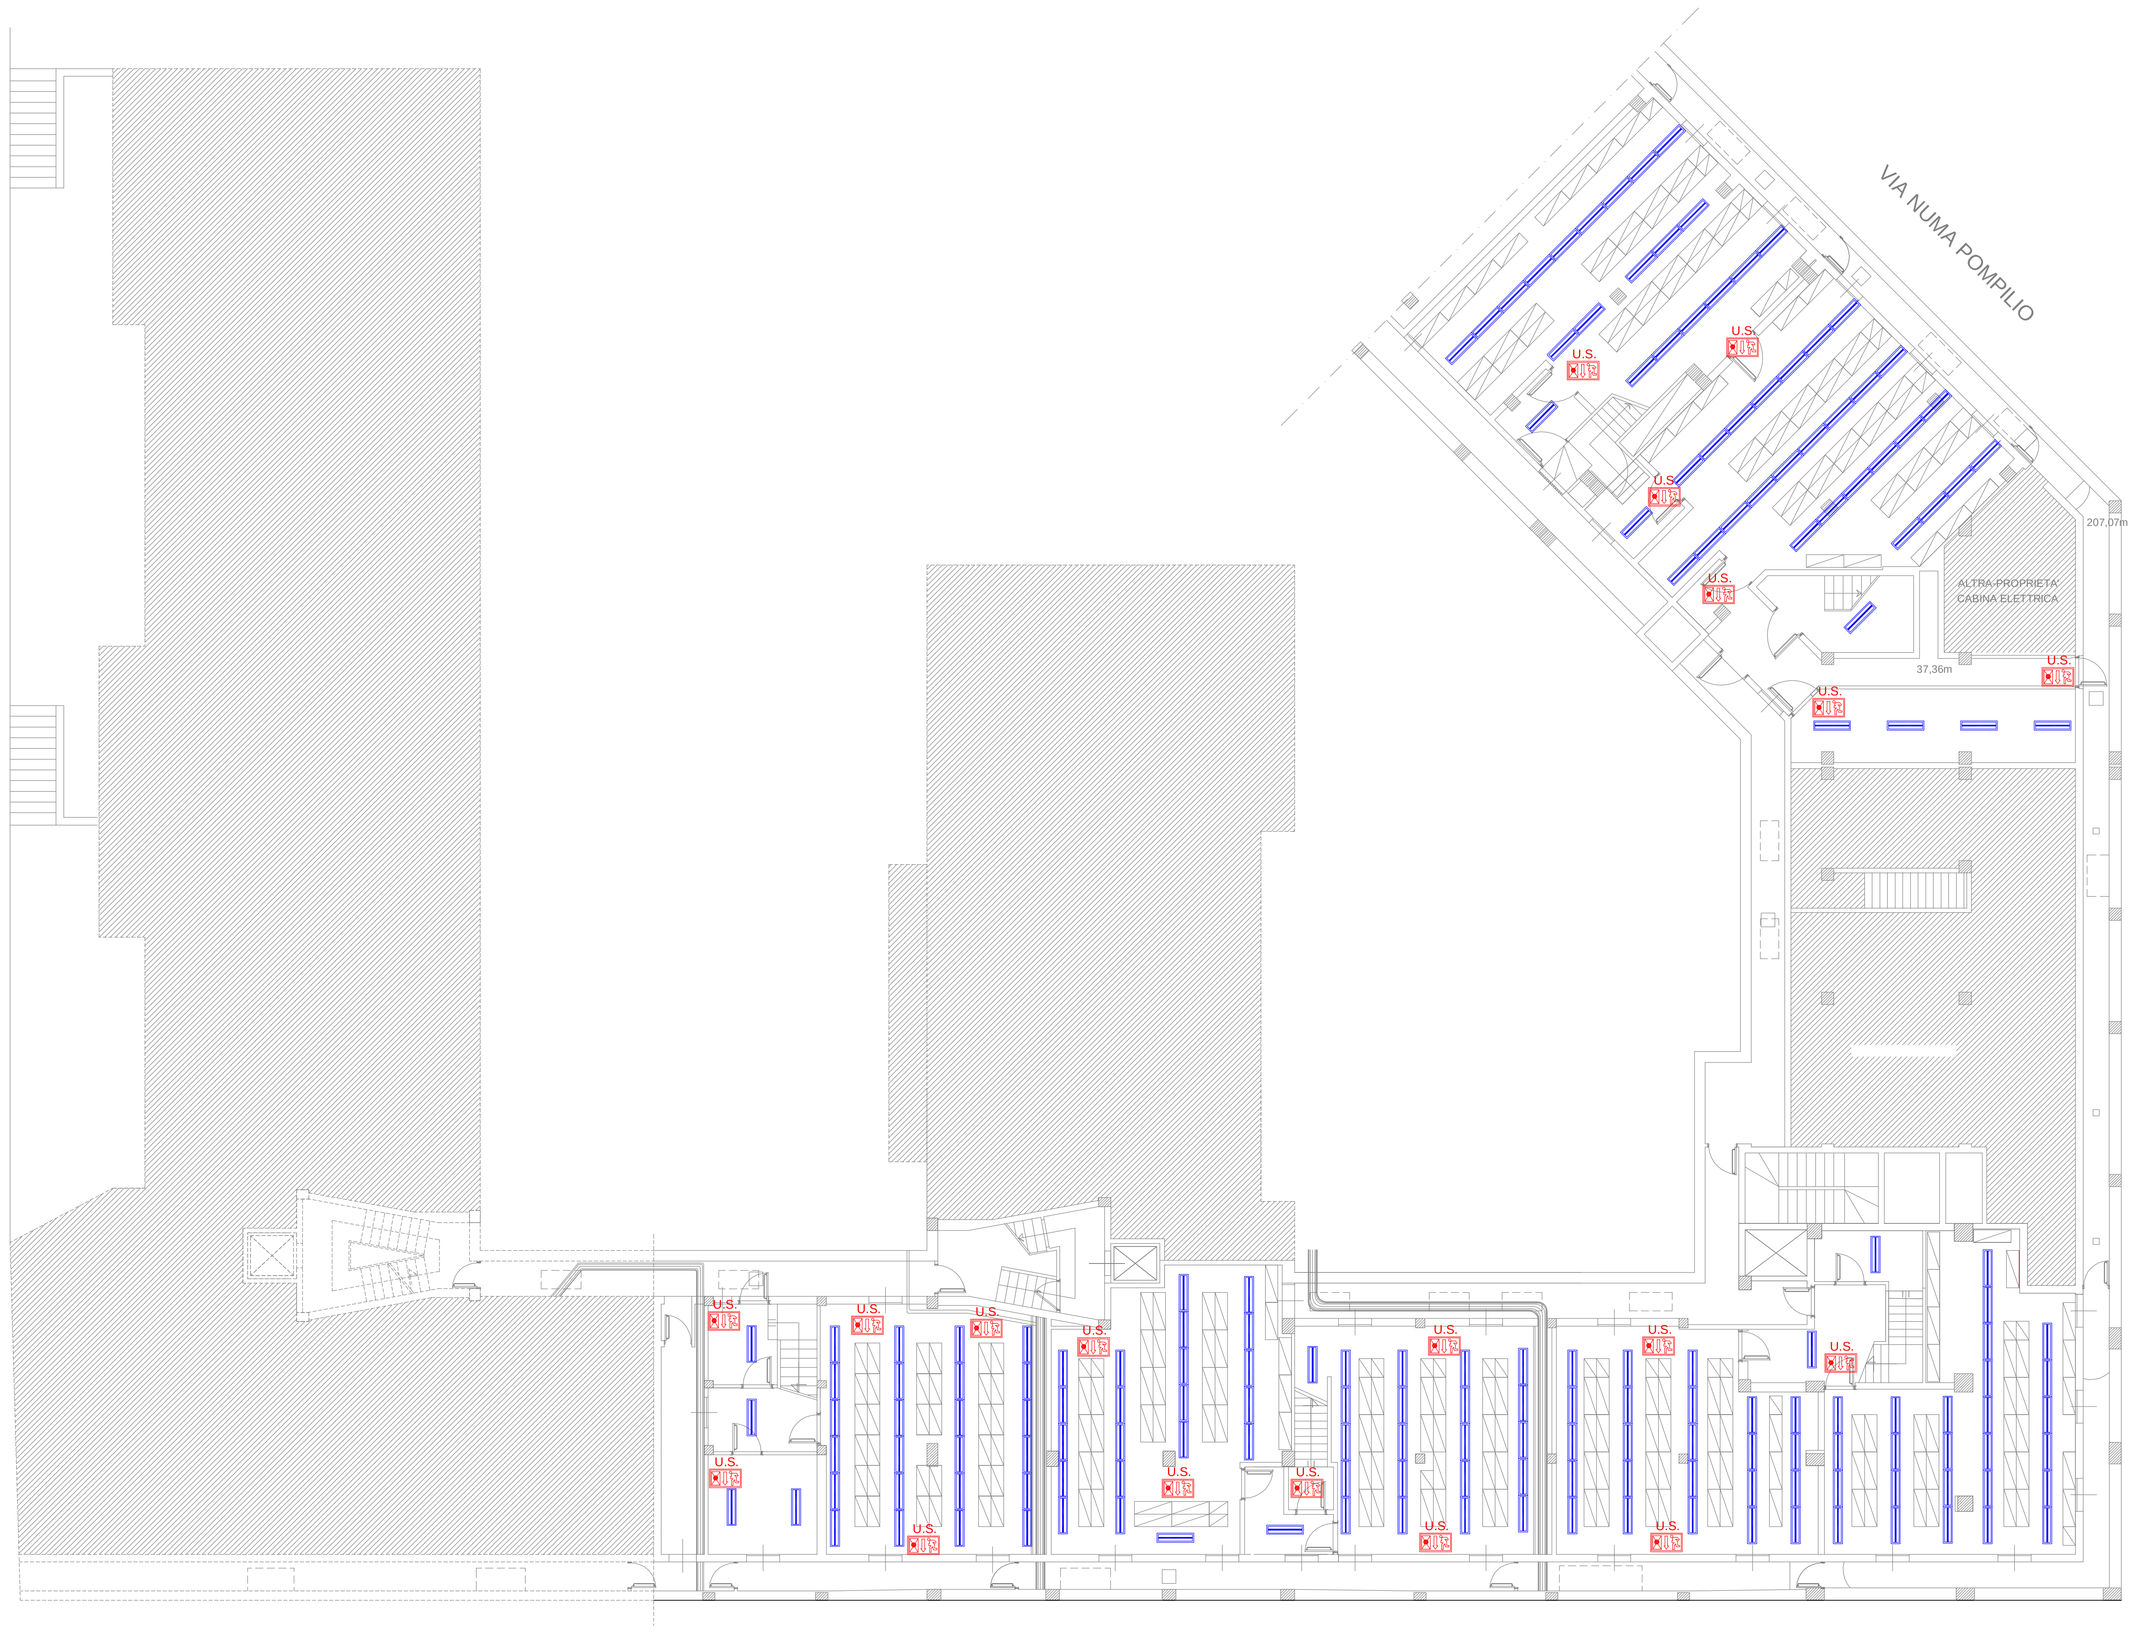

PIANTA-PIANO INTERRATO

	plafoniera 4X14
	plafoniera 2X14
	faretto incasso cartongesso fisso2X18
	faretto a muro con ilingua di luce verso l'alto 2X23
U.S.	illuminazione vie di fuga
	plafoniera 1X36minimo IP 40

INPS DIREZIONE REGIONALE PER LA LOMBARDIA
Via M.Gonzaga n°6 Milano

COMMITTENTE

Lavori di realizzazione del Centro Medico Legale per l'Area Metropolitana Milanese nello stabile di proprietà INPS di Via G.B. Vico n.1—Milano 2^Lotto

PROGETTISTI

PROGETTO ARCHITETTONICO E STRUTTURALE
Ing. M. RIGOLI

PROGETTO IMPIANTI ELETTRICI
Per. Ind. D. di TORO

PROGETTO IMPIANTI MECCANICI
Ing. M. RIGOLI

COORDINATORE ALLA SICUREZZA IN FASE DI PROGETTAZIONE ED ESECUZIONE
Ing. M. RIGOLI

RESPONSABILE DEL PROCEDIMENTO Ing. D. PASSANITI

PROGETTO ESECUTIVO
OPERE CIVILI
ELABORATO
PIANTA PIANO INTERRATO: PROGETTO ILLUMINAZIONE

OPERA	ARGOMENTO	DOC. E PROG.	REVISIONE	FASE
A	IE	D001	0	3

SCALA: 1:100
FILE NAME: ---------
CARTELLA: POS.:
NOTE: PROT.:

REV.	DESCRIZIONE	DATA	REDATTO	VERIFICATO	APPROVATO
4					
3					
2					
1					
0	EMISSIONE				