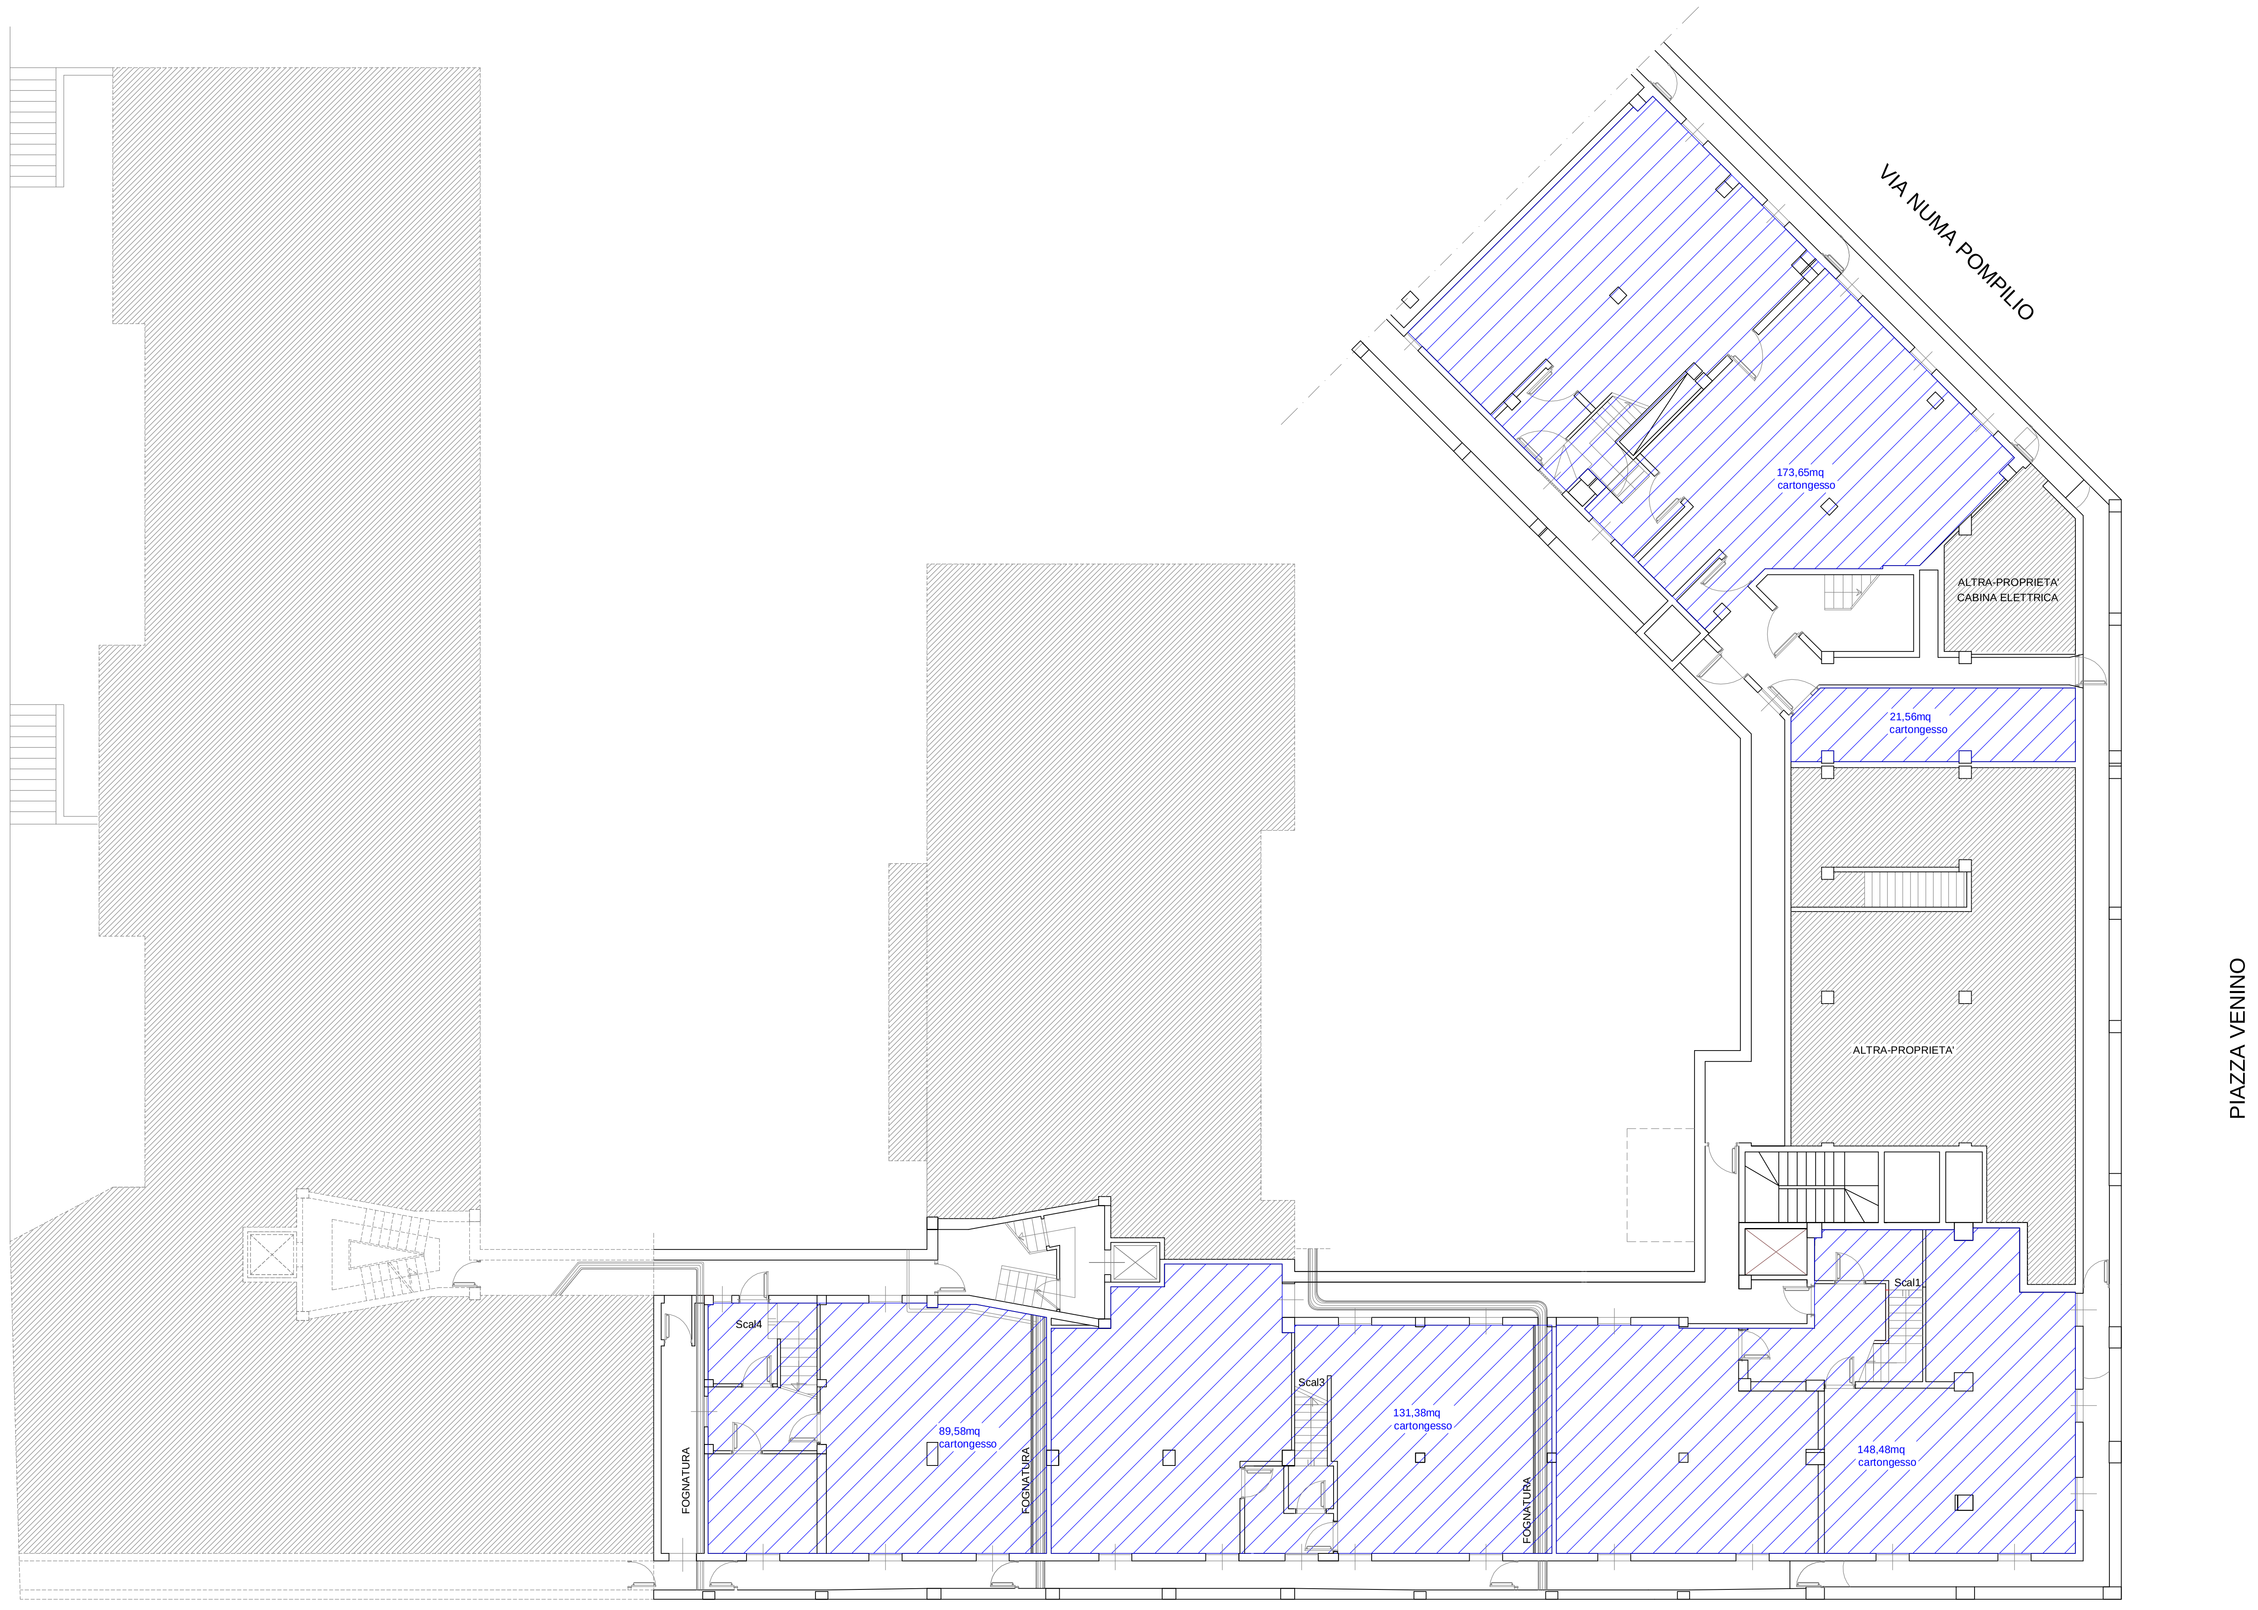

PIANTA-PIANO INTERRATO

LEGENDA

Controsoffitti in cartongesso

Controsoffitti a quadrotti 60x60

NOTE:
L'altezza del controsoffitto sarà da stabilire in fase esecutiva dei lavori poichè è variabile a seconda dei locali, ed in funzione delle strutture presenti

INPS DIREZIONE REGIONALE PER LA LOMBARDIA
Via M.Gonzaga n°6 Milano

COMMITTENTE

Lavori di realizzazione del Centro Medico Legale per l'Area Metropolitana Milanese nello stabile di proprietà INPS di Via G.B. Vico n.1–Milano 2^Lotto

PROGETTISTI

PROGETTO ARCHITETTONICO E STRUTTURALE
Ing. M. RIGOLI

PROGETTO IMPIANTI ELETTRICI
Per. Ind. D. di TORO

PROGETTO IMPIANTI MECCANICI
Ing. M. RIGOLI

COORDINATORE ALLA SICUREZZA IN FASE DI PROGETTAZIONE ED ESECUZIONE
Ing. M. RIGOLI

RESPONSABILE DEL PROCEDIMENTO Ing. D. PASSANITI

PROGETTO ESECUTIVO
OPERE CIVILI
ELABORATO
PIANTA PIANO INTERRATO: CONTROSOFFITTI

OPERA	ARGOMENTO	DOC. E PROG.	REVISIONE	FASE
A	OC	D009	0	3

SCALA: 1:100
FILE NAME: ————————
CARTELLA: POS.:
NOTE: PROT.:

REV.	DESCRIZIONE	DATA	REDATTO	VERIFICATO	APPROVATO
4					
3					
2					
1					
0	EMISSIONE				