


## NOTE

- Il presente progetto è da verificare nei percorsi in fase realizzativa
- In fase di posa occorre accertarsi che la lunghezza equivalente delle tubazioni frigorifere tra la prima derivazione e l'unità interna più lontana non superi i 40 m

Progetto:	INPS - Milano via GB VICO Amministrativo 1 - Terra
Oggetto:	Schema frigorifero-elettrico

## Schema frigorifero

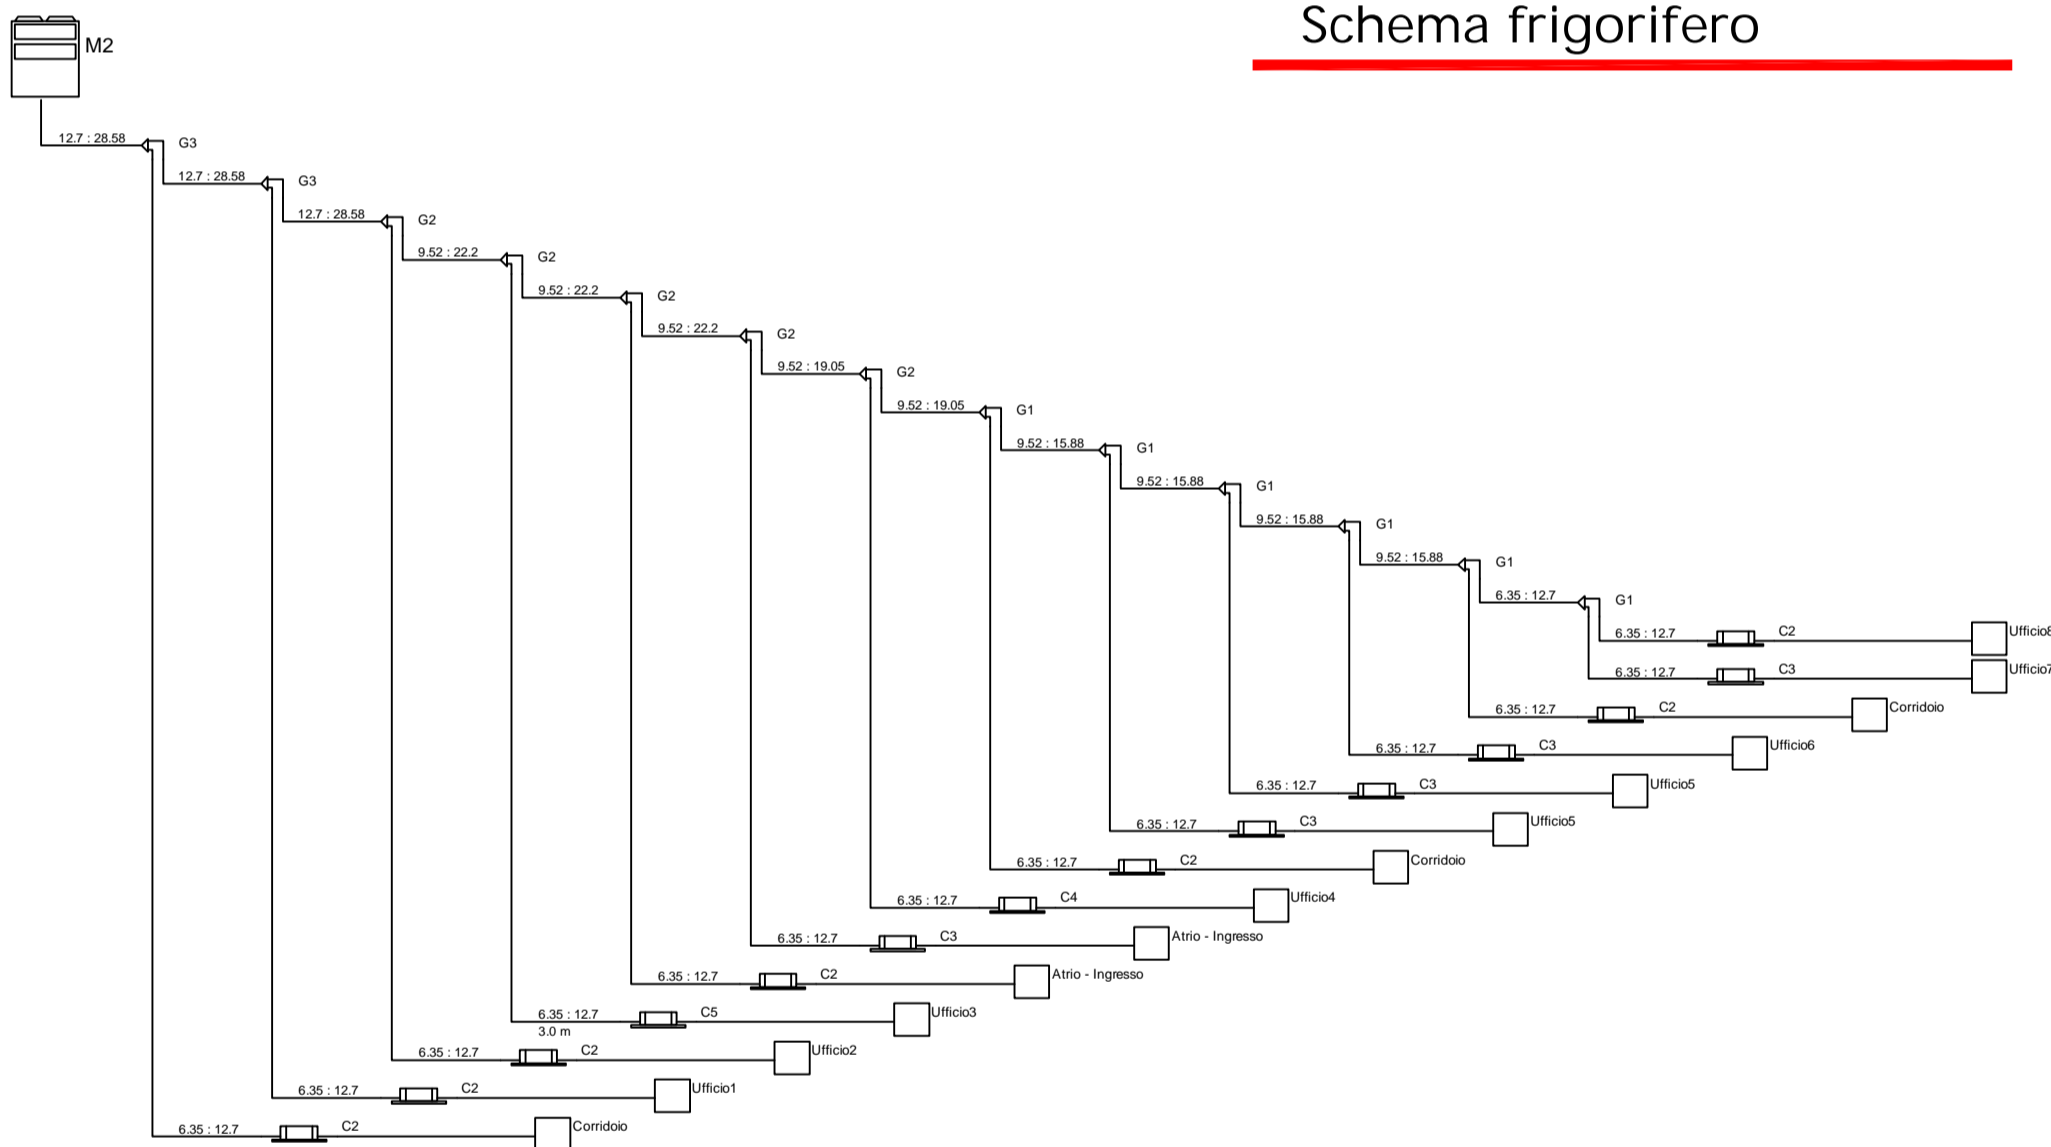

## Schema elettrico tipo

